


## OZNACZENIA

- - - - - projektowana oś  
 - - - - - projektowany opornik wtopiony 15x30  
 - - - - - pobożce z kruszywa łamanego 0/31,5  
 ■■■■■ projektowana nawierzchnia z kruszywa łamanego (pobożce)  
 ■■■■■ projektowana nawierzchnia bitumiczna (szednia)

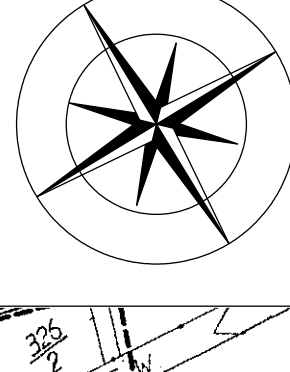

**PROJEKT ZAGOSPODAROWANIA TERENU SPORZĄDZONO NA KOPII  
ORYGINAŁU MAPY DO CEŁÓW PROJEKTOWYCH**

/TIME I NAZWISKO

**PROJEKTANT BRANŻY DROGOWEJ**

NR UPRAWNIENÍ - .....



**AIW PROJEKT**  
mgr inż. Waldemar Kr  
ul. Sportowa 6, 63-510




**Gmina Legnickie Pole**  
**ul. Dientzenhofera 1, 59-241 Legnica**

Total 003820187

„Lubień – Legnickie Pole droga dojazdowa do gruntów rolnych,  
gm Legnickie Pole - km 0+000 – 0+950”

# PROJEKT ARCHITEKTONICZNO - BUDOWLANY

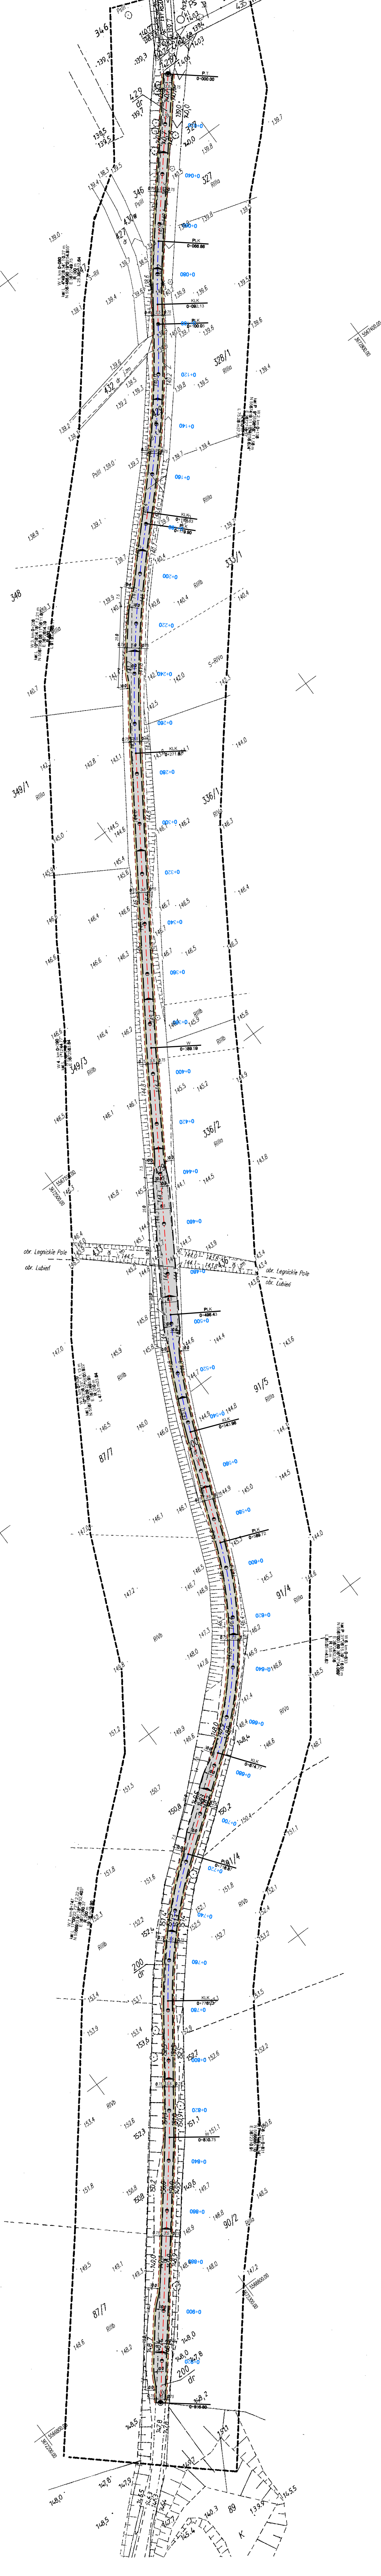[illegible]

Województwo: **dolnośląskie**  
 Powiat: **legnicki**  
 Gmina: **Legnickie Pole**  
 Jedn. ewidencyj.: **020905 2, Legnickie Pole**  
 Obręb: **0009, LUBIEN – dz. 200**

## MAPA DO CELÓW PROJEKTOWYCH

*Skala 1:1000*  
A.m. 452.342.111, 452.342.112, 452.342.113,  
452.342.114, 452.342.161

Pomiar uzupełniający wykonano w miesiącu czerwcu 2017r.  
Granice wykazane na mapie zgodnie z mapą ewidencyjną gruntów.  
Układ współrzędnych "1965" Poziom odniesienia "Kronsztadt86"  
14.06.2017r. 16.06.2017r.

**Sporządził:**

**GRÓDEK JANI I NIERUCHOMOŚCI**  
*Ireneusz Szczęśliwski*  
59-500 Złotoryja ul. Lipowa 4  
NIP 6941025886 REGON 390557750  
tel. 608-526-314

**mgr inż. Ireneusz Szczęśliwski**  
*szczęśliwski*  
główny inżynier  
na podziemie. Zakładania  
GU53K nr 5438 z dnia 13.03.1987

**Złotorynia, dnia 27.06.2017r.**

<p>Nie wykazuje się istnienia w terenie innych nie wykazanych na niniejszej mapie urządzeń połączonych, które nie były zgłoszone do inwenturyzacji lub o których brak jest informacji w instytucjach branżowych.</p>	<p>Identyfikator ewidencyjny materiału zasobu - operetu technicznego</p>	<p>Data wykonania operatu technicznego do ewidencji materiałów zasobu</p>	<p>2020.09.2017</p>	<p>59-220 Legnica pl. Słowiański</p>
			<p>07 LIP. 20</p>	

Pokazuje się, że niniejszy dokument został opracowany w wyniku prac gospodarczych i technicznych, których rezultaty awale oparte na technicznych ułamkach do wyodrębnienia patentowego opisu podstawowy	<b>Starosta Legnicki</b> 59-220 Legnica <b>pl. Słowiański</b>	<i>2020.07</i>	<b>07 LIP. 20</b>
Oryginał jest przechowywany w archiwum gospodarczym i technicznym			
Identyfikator ewidencyjny materiału zasobu operacji technicznej			
Data otrzymania z ewidencji materiałowej zasobu			