

MAPA  
DO CELÓW PROJEKTOWYCH

skala 1:500

opracowano na podstawie mapy zasadniczej w skali 1:1000  
452.323.254

Województwo: dolnośląskie  
Powiat: legnicki  
Jedn. ewid.: 020905\_2, Legnickie Pole  
Obręb: 0004 Gniewomierz  
Działka: 134/6

GK.6640.1660.2015

Mapa aktualna na dzień: 12.12.2015 r.  
Poziom odniesienia: Kronsztad  
Układ „65”

Zakres opracowania

Nie wyklucza się istnienia w terenie innych niż wykazane  
na niniejszej mapie urządzeń podziemnych, które nie były  
zgłoszone do inwentaryzacji lub o których brak jest  
informacji w instytucjach branżowych.

Przedstawione na niniejszej mapie granice określono  
na podstawie danych ewidencyjnych gruntów.


Mapa została wykonana bez ustalenia  
obciążeń służebnościami gruntowymi.

Przedsiębiorstwo Usług  
Geodezyjnych i Kartograficznych  
"KB-GEO" Krzysztof Baniewicz  
Raczkowa 47/11, 59-241 Legnickie Pole  
tel. 606 63 11 67, 76 85 82 018  
NIP 6911251299, Regon 390316169

GEODETA UPRAWNIONY  
świadectwem GKG Nr 19913

mgr inż. Wioletta Podsiadlik

Pozwładza się, że niniejszy dokument został opracowany w wyniku prac geodezyjnych i kartograficznych, których rezultaty zawiera operat techniczny wpisany do ewidencji materiałów państwowego zasobu geodezyjnego i kartograficznego	
Organ prowadzący państwowy zasób geodezyjny i kartograficzny	Starosta Legnicki 59-220 Legnica pl. Słowiański 1
Identyfikator ewidencyjny materiału zasobu - operatu technicznego	P.0203.2016.02
Data wpisania operatu technicznego do ewidencji materiałów zasobu	2016 -01- 13
Imię, nazwisko i podpis osoby reprezentującej organ	Z. UP. STAROSTY Edward Ożga Starszy geodeta

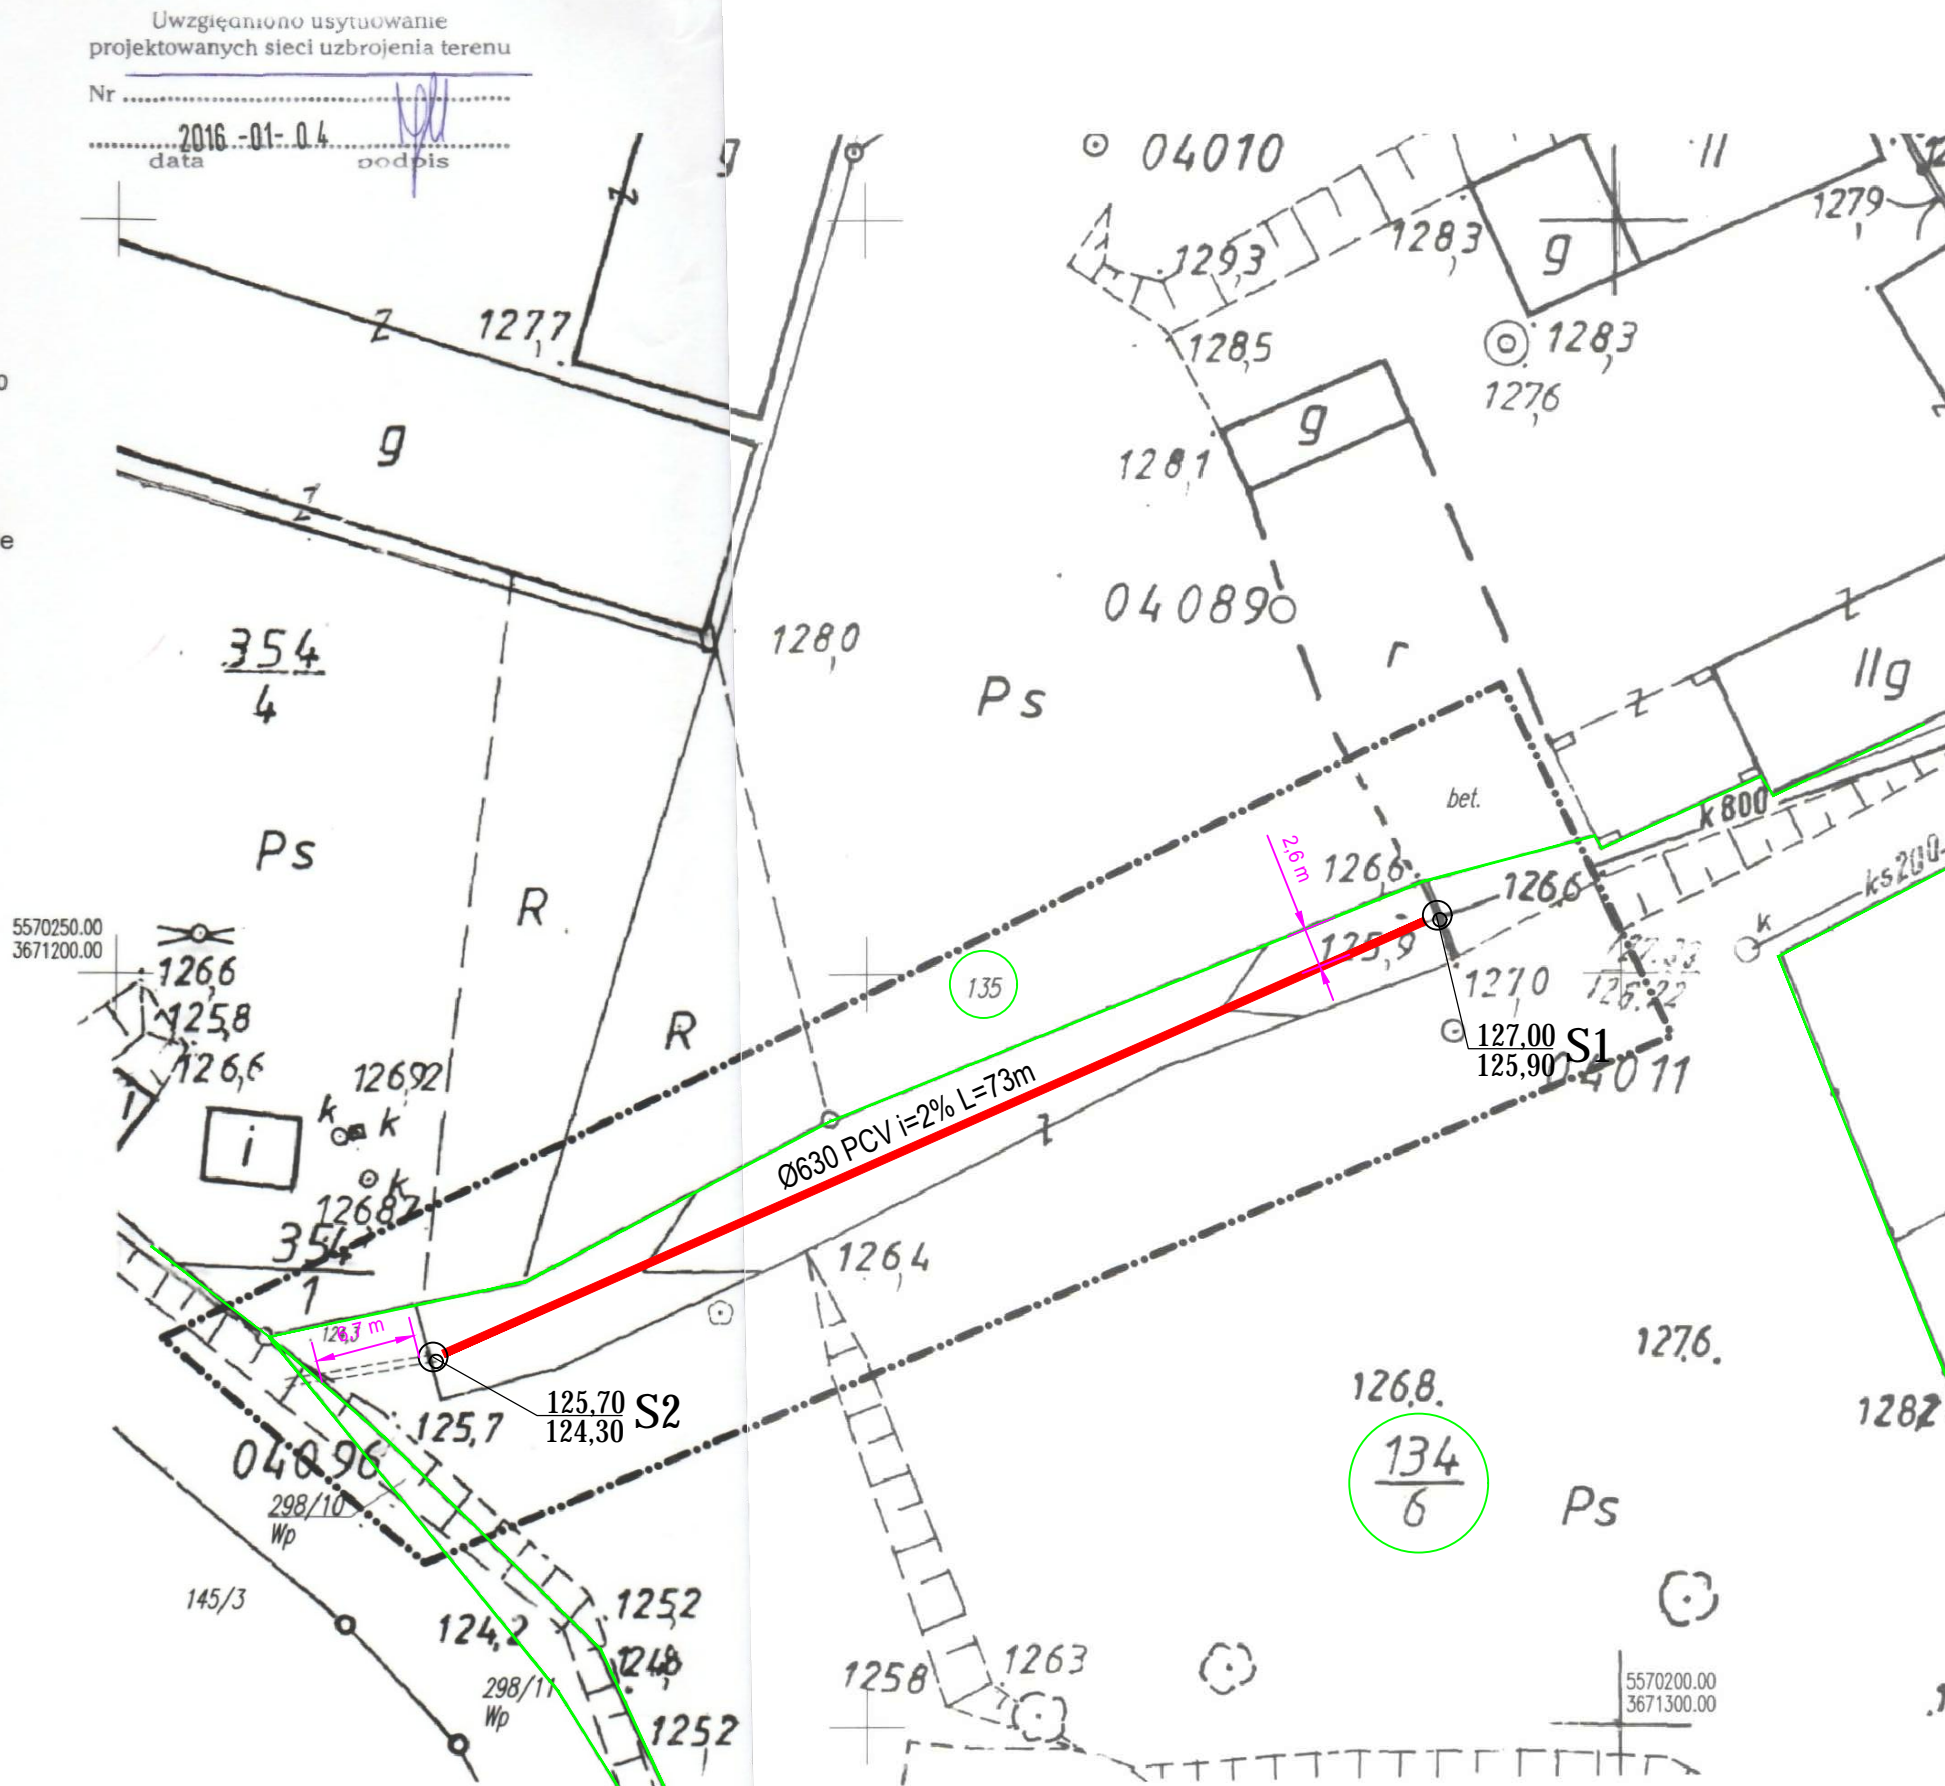

OZNACZENIA

- Projektowany kanał Ø500
- Granice działek
- Ozaczenie działek, przez które przebiega projektowana sieć
- Odległość projektowanej sieci od granic działki

Jednostka projektowa:		WOKAN - PROJEKT Paweł Pabisiak 59-400 Jawor ul. Boya-Żeleńskiego 4	
Inwestor:		Gmina Legnickie Pole ul. K.I. Dientzenhofera 1 59-241 Legnickie Pole	
Temat opracowania:		Tytuł rysunku:	
Zarzurowanie rowu "bez nazwy" na działce nr 134/6 obręb Gniewomierz, gmina Legnickie Pole		Projekt zagospodarowania terenu	
Projektant:	mgr inż. Paweł Pabisiak uprawniony do projektowania w spec. instalacyjnej - Nr upr. 307/DOS/10	Podpis:	Data:
		29.04.2016r.	
		Stadium: Projekt budowlano-wykonaw.	
		Branża: sanitarna	
Sprawdzający:		Podpis:	Data:
		1:500	
		Nr rys.	
		1	