


RZUT DACHU

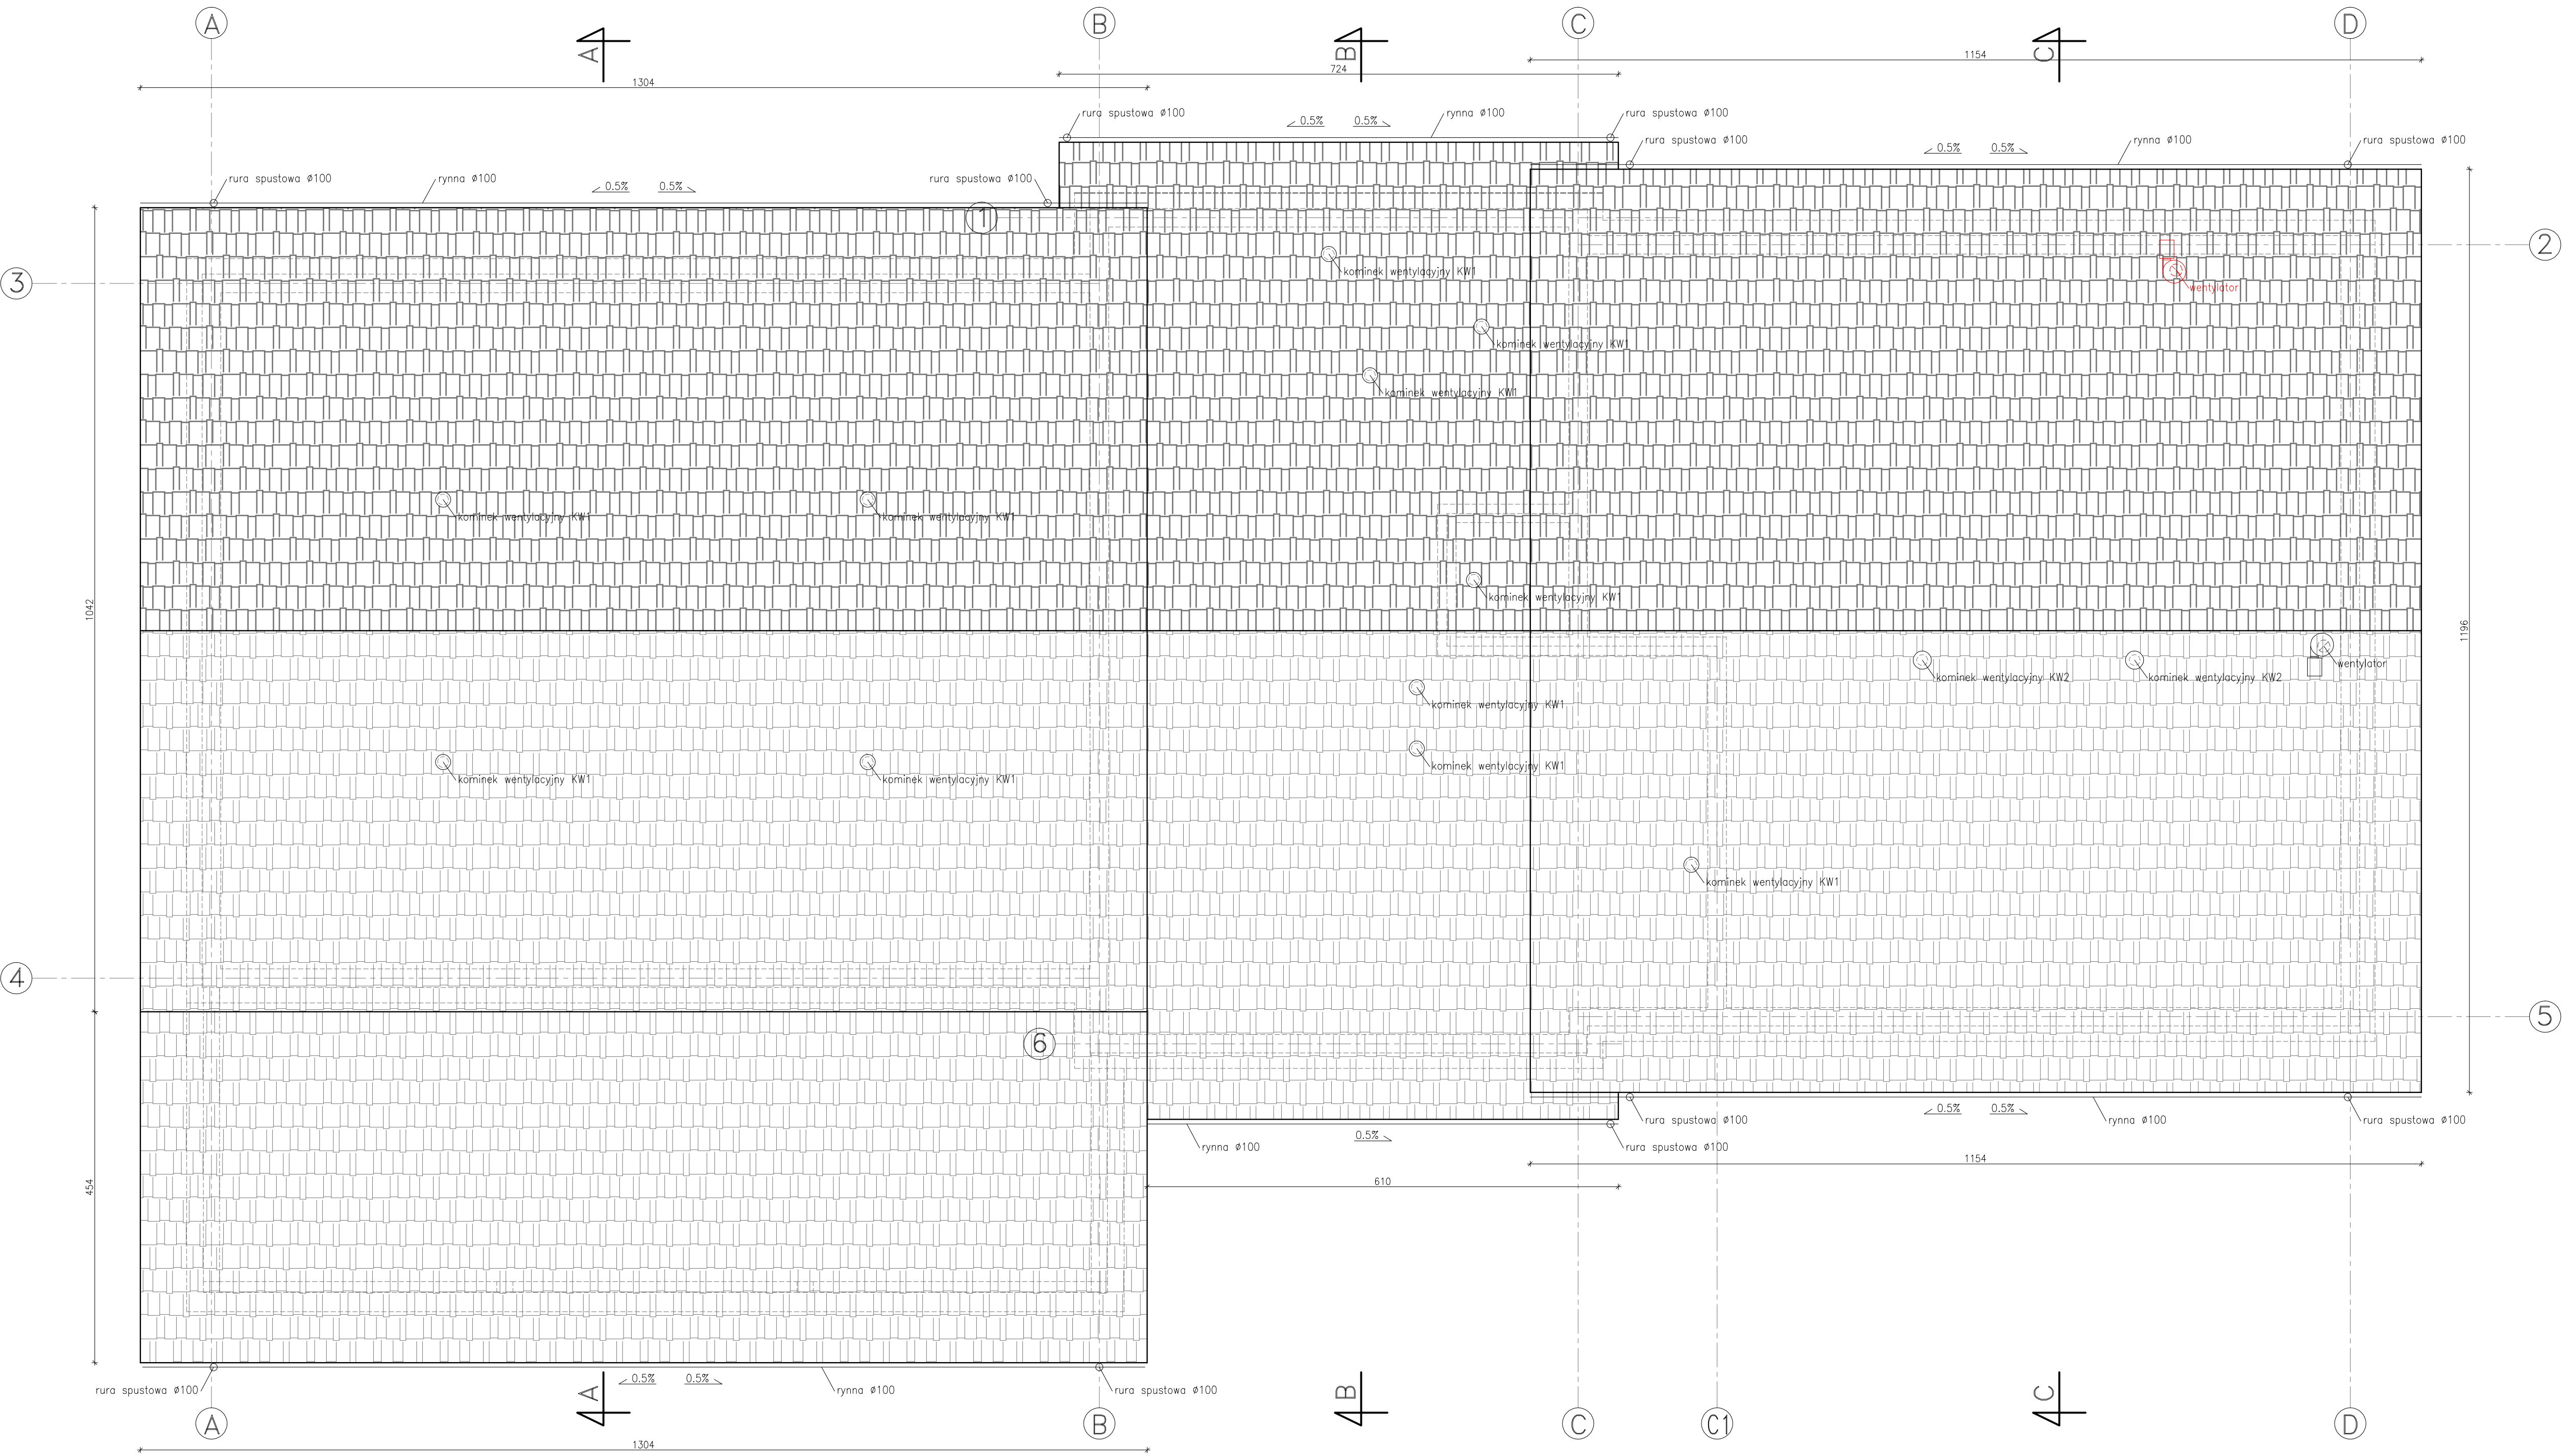

PROJEKTOWANIE - NADZÓR - DORADCTWO S.C. BLAWOJUR FOSKA, MONIKA FOSKA UL. PODWALE 11, 69-600 ZŁOTORYJA TEL. 601788348, 605900318 www.grupafos.pl - fos@grupafos.pl FOS A				
inwestor	Gmina Legnickie Pole ul. K.I. Dienzenhofera 1, 59-241 Legnickie Pole			
obiekt	Budynek zaplecza sportowego wraz z remizą strażacką w Raczkowej			
adres	obręb 0014 Raczkowa, działka nr 131/1, gm. Legnickie Pole	data	03.2014	
rysunek	RZUT DACHU			skala 1:50
stadium	P.B. - ARCHITEKTURA	nr upr.	podpis	rys.
projektant	mgr inż. arch. Aleksandra Kulbas-Leśniak	spe. architekt.	12/08/2004	A5
opracował				