


RZUT PARTERU

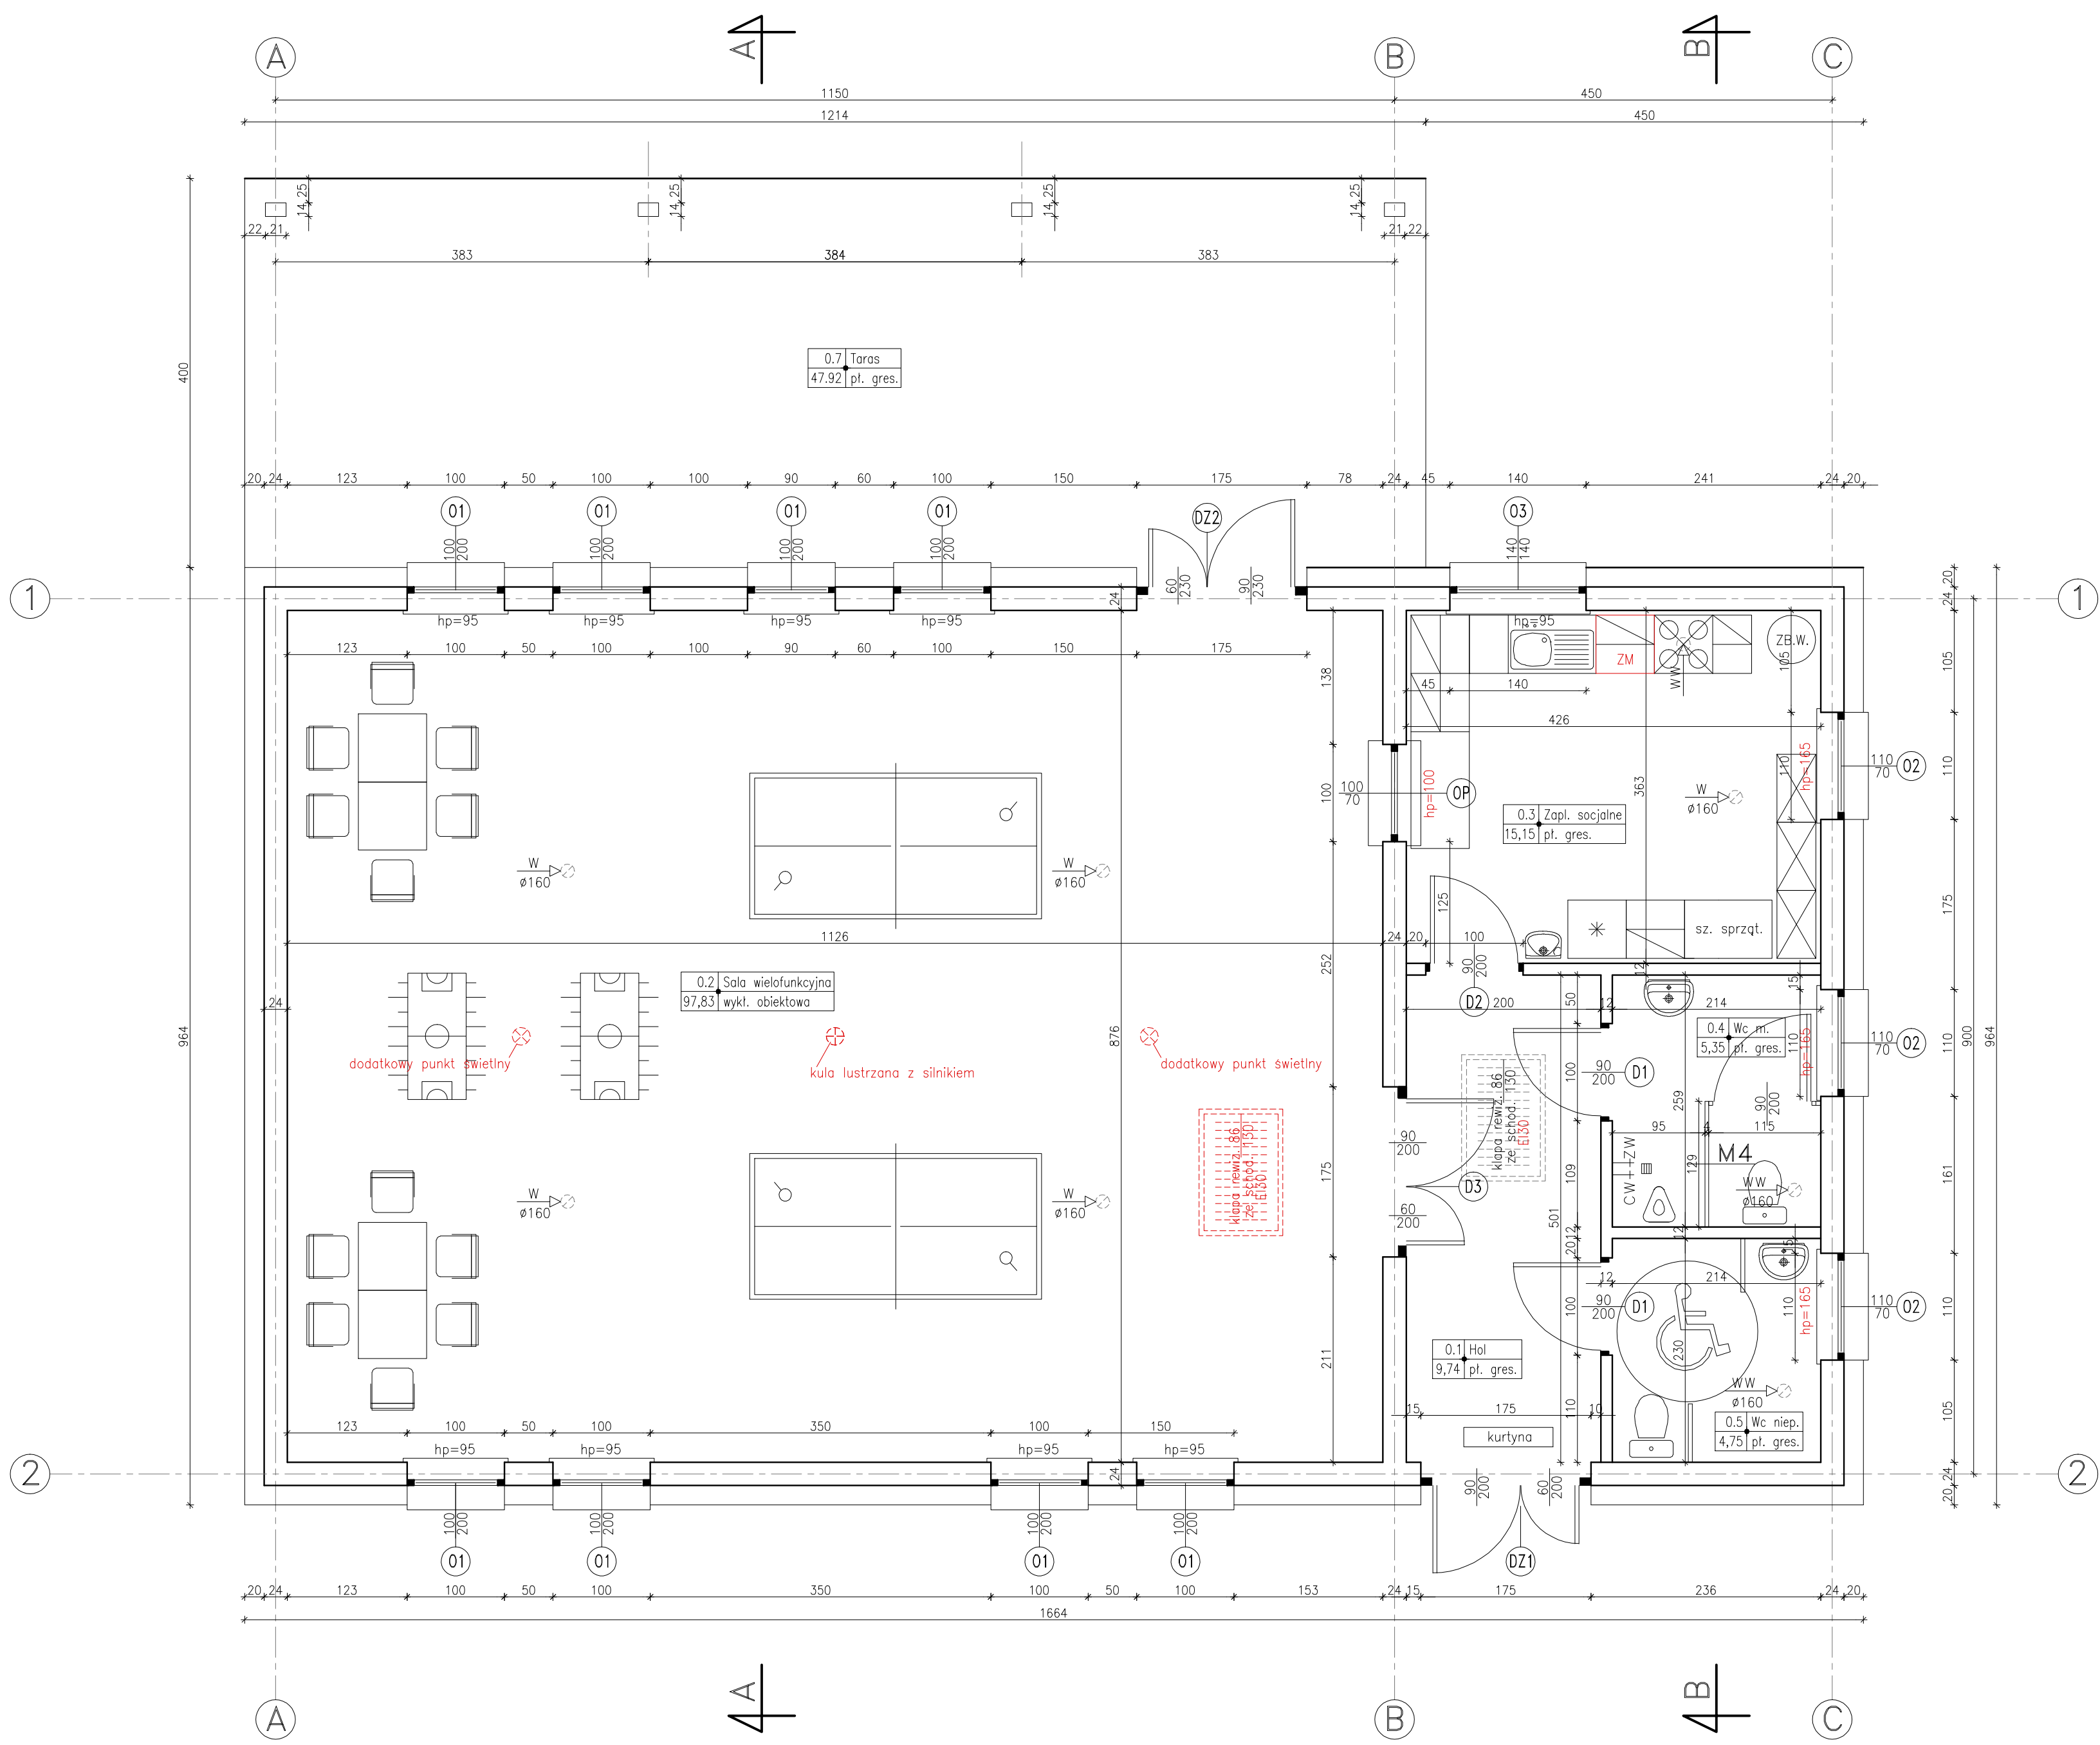

ZESTAWIENIE POWIERZCHNI - PARTERU					
Lp.	Nazwa pomieszczenia	Posadzka	Wys. pom.[m]	Pow. użyt.[m <sup>2</sup> ]	
0.1	Hol	plytki gresowe	2,60	9,74	
0.2	Sala wielofunkcyjna	wykt. obiektowa	3,70	97,83	
0.3	Zaplecze socjalne	plytki gresowe	2,60	15,15	
0.4	Wc męskie	plytki gresowe	2,60	5,35	
0.5	Wc niepełnospr. / damskie	plytki gresowe	2,60	4,75	
RAZEM PARTER (pow. użyt.):				132,82	

Zestawienie powierzchni wg normy ISO PN 9836:1997  
- powierzchnie podano w świetle wykonanych ścian  
◀ W.W. - wentylacja grawitacyjna wspomagana mechanicznie  
◀ W. - wentylacja grawitacyjna

<b>PROJEKTOWANIE - NADZÓR - DORADZTWO S.C.</b> <b>ŚLAWOMIR FOSBA, MONIKA FOSBA</b> <b>UL. PODWALE 11, 69-600 ZASTORYJA</b> <b>TEL. 66 17 99 88, 66 66 63 15</b> <b>www.grupafos.pl - biuro@grupafos.pl</b>				
inwestor		Gmina Legnickie Pole ul. K.I. Dienzenhofera 1, 59-241 Legnickie Pole		
obiekt		Budynek zaplecza sportowego w miejscowości Księginice		
adres		obręb Księginice, działka nr 95, gm. Legnickie Pole	data 02.2015	
rysunek		RZUT PARTERU - ZMIANA		skala 1:50
stadum		nr upr.	podpis	rys.
projektant		mgr inż. arch. Aleksandra Kulbas-Łeśniak	spec. architek.	
opracował				

AZ1