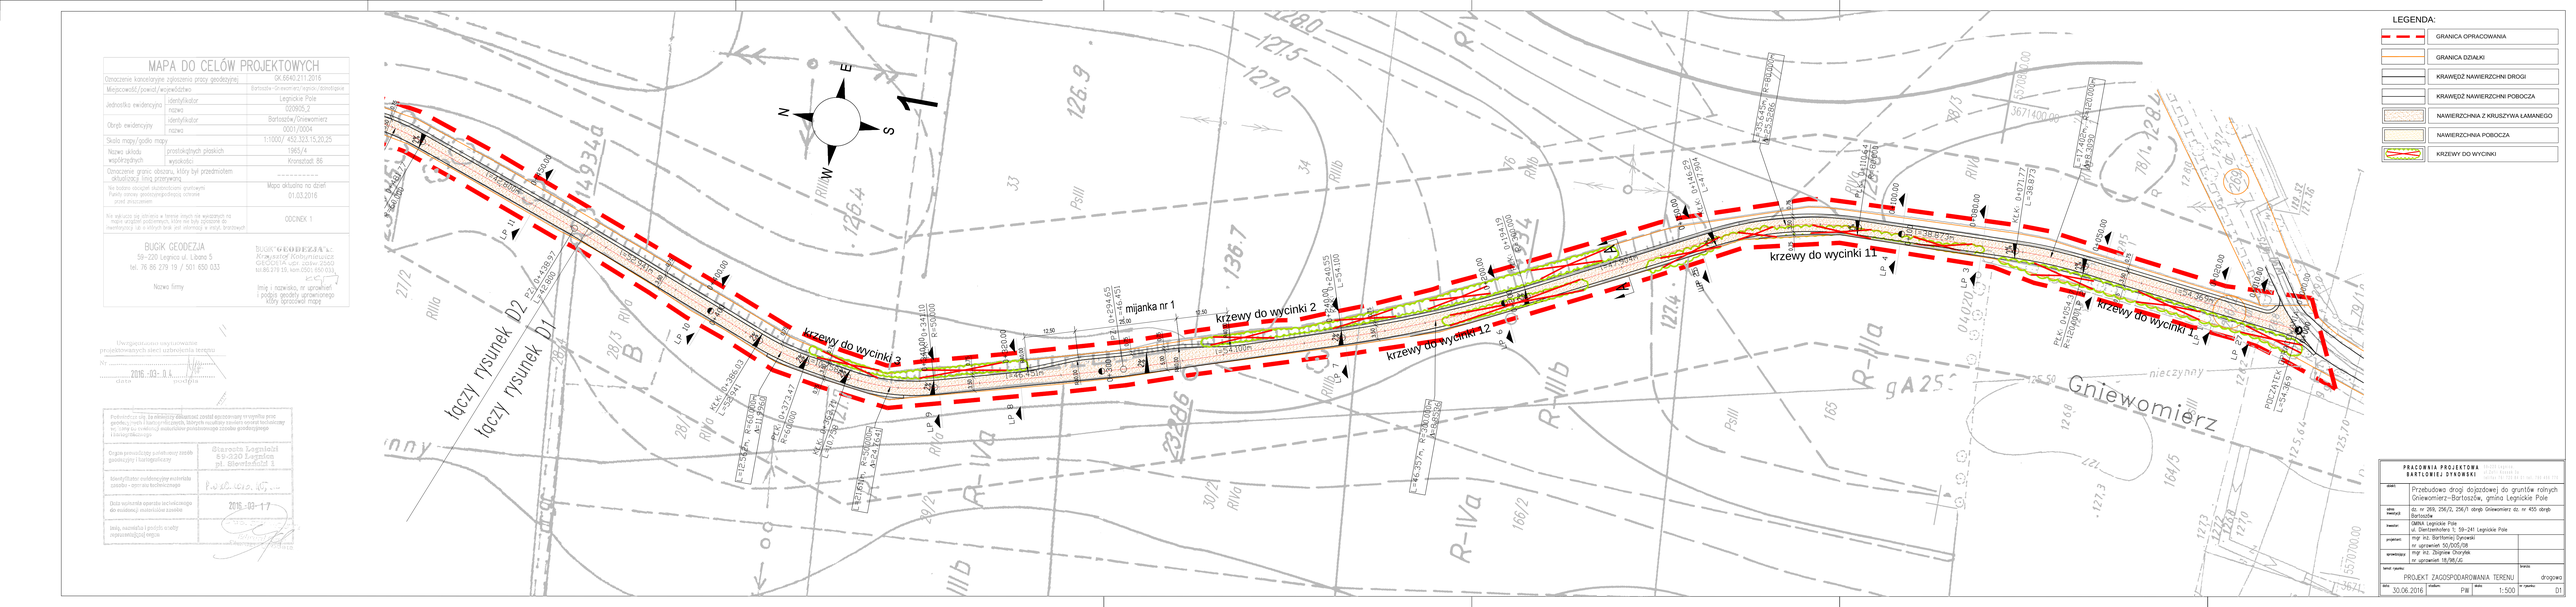
MAPA DO CELÓW PROJEKTOWYCH
Oznaczenie kontraktowe zgłoszenia pracy geodezyjnej: DK.6640.211.2016
Miejscowość/powiat/województwo: Bartoszyce-Gniewomierz/wiejski/dolnośląskie
Jednostka ewidencyjna: identyfikator: Legnickie Pole; nazwa: 020605_2
Obręb ewidencyjny: identyfikator: Bartoszyce/Gniewomierz; nazwa: 0001.70004
Skala mapy/godło mapy: 1:10000/ 492.333.15.20.25
Nazwa układu współrzędnych: płaskich prostokątnych: 1965/4; wysokości: Kronsztadt 86
Oznaczenie granic obszaru, który był przedmiotem aktualizacji lub przywrócenia: ----------
Na bazie obiegłych skutecznych granicowych Fakty pomiaru geodezyjnego/obszaru ochrony przed zniszczeniem: Mapa aktualna na dzień 01.03.2016
Na arkuszu się zdrowia w terenie znaki nie wykazanych na mapie wyjątki podlegają, które nie były ujawnione w inwentaryzacji, ze względu na brak lub informacje w ewid. bratniowych: ODCINEK 1
BUGIK GEODEZJA
59-220 Legnica ul. Libana 5
tel. 76 86 279 19 / 501 650 033
Nazwa firmy
Imię i nazwisko, nr uprawnień i podpis geodety uprawnionego który sporządził mapę
Uwzględniono uwarunkowania projektowanych sieci uzbrojenia terenu
Nr 2016-03-04
data podpis
Potwierdzam się, że obiekty/urządzenia zostały zgodowane w wyniku prac geodezyjnych i kartograficznych, których wyniki są zawarte w mapie sytuacyjno-wysokościowej zasadniczej w skali 1:500 w układzie współrzędnych płaskich prostokątnych
Organ prowadzący państwowy zasób geodezyjny i kartograficzny: Starosta Legnicki 59-220 Legnica pl. Słowiańska 3
Identyfikator osobowy/inny materiał źródłowy - opis lub techniczny: P.S.G.N.iKG. 07...
Data wykonania operatu technicznego do modernizacji materiałów zasobu: 2016-03-17
Jedn. materiału i podpis osoby zaprzeszkalającej mapę
LEGENDA:
GRANICA OPRACOWANIA
GRANICA DZIAŁKI
KRAWĘDŹ NAWIERZCHNI DROGI
KRAWĘDŹ NAWIERZCHNI POBOCZA
NAWIERZCHNIA Z KRUSZYWA ŁAMANEGO
NAWIERZCHNIA POBOCZA
KRZEWY DO WYCINKI
łączy rysunek D2
łączy rysunek D1
mijanka nr 1
krzewy do wycinki 2
krzewy do wycinki 3
krzewy do wycinki 11
krzewy do wycinki 12
Gniewomierz
nieczynny
PRACOWNIA PROJEKTOWA BARTŁOMIEJ DYKOWSKI
Przebudowa drogi dojazdowej do gruntów rolnych Gniewomierz-Bartoszyce, gmina Legnickie Pole
dz. nr 269, 256/2, 256/1 obręb Gniewomierz dz. nr 405 obręb Bartoszyce
GMINA Legnickie Pole ul. Dworcowa 5, 59-241 Legnickie Pole
mgr inż. Bartłomiej Dykowski nr uprawnień 50/2015/DB
mgr inż. Zbigniew Chorzyk nr uprawnień 18/98/UC
temat opracowania: PROJEKT ZAGOSPODAROWANIA TERENU
branża: drogowa
data: 30.06.2016
podpis:
PW
skala: 1:500
nr rysunku: 01