


# MIEJSCOWY PLAN ZAGOSPODAROWANIA PRZESTRZENNEGO DLA LINII ELEKTROENERGETYCZNEJ 110 kV RELACJI PRZYBKÓW - KLECINA W GMINIE LEGNICKIE POLE

ZAŁĄCZNIK NR 1  
DO UCHWAŁY NR .....  
RADY GMINY LEGNICKIE POLE  
Z DNIA ..... R.

ARKUSZ A

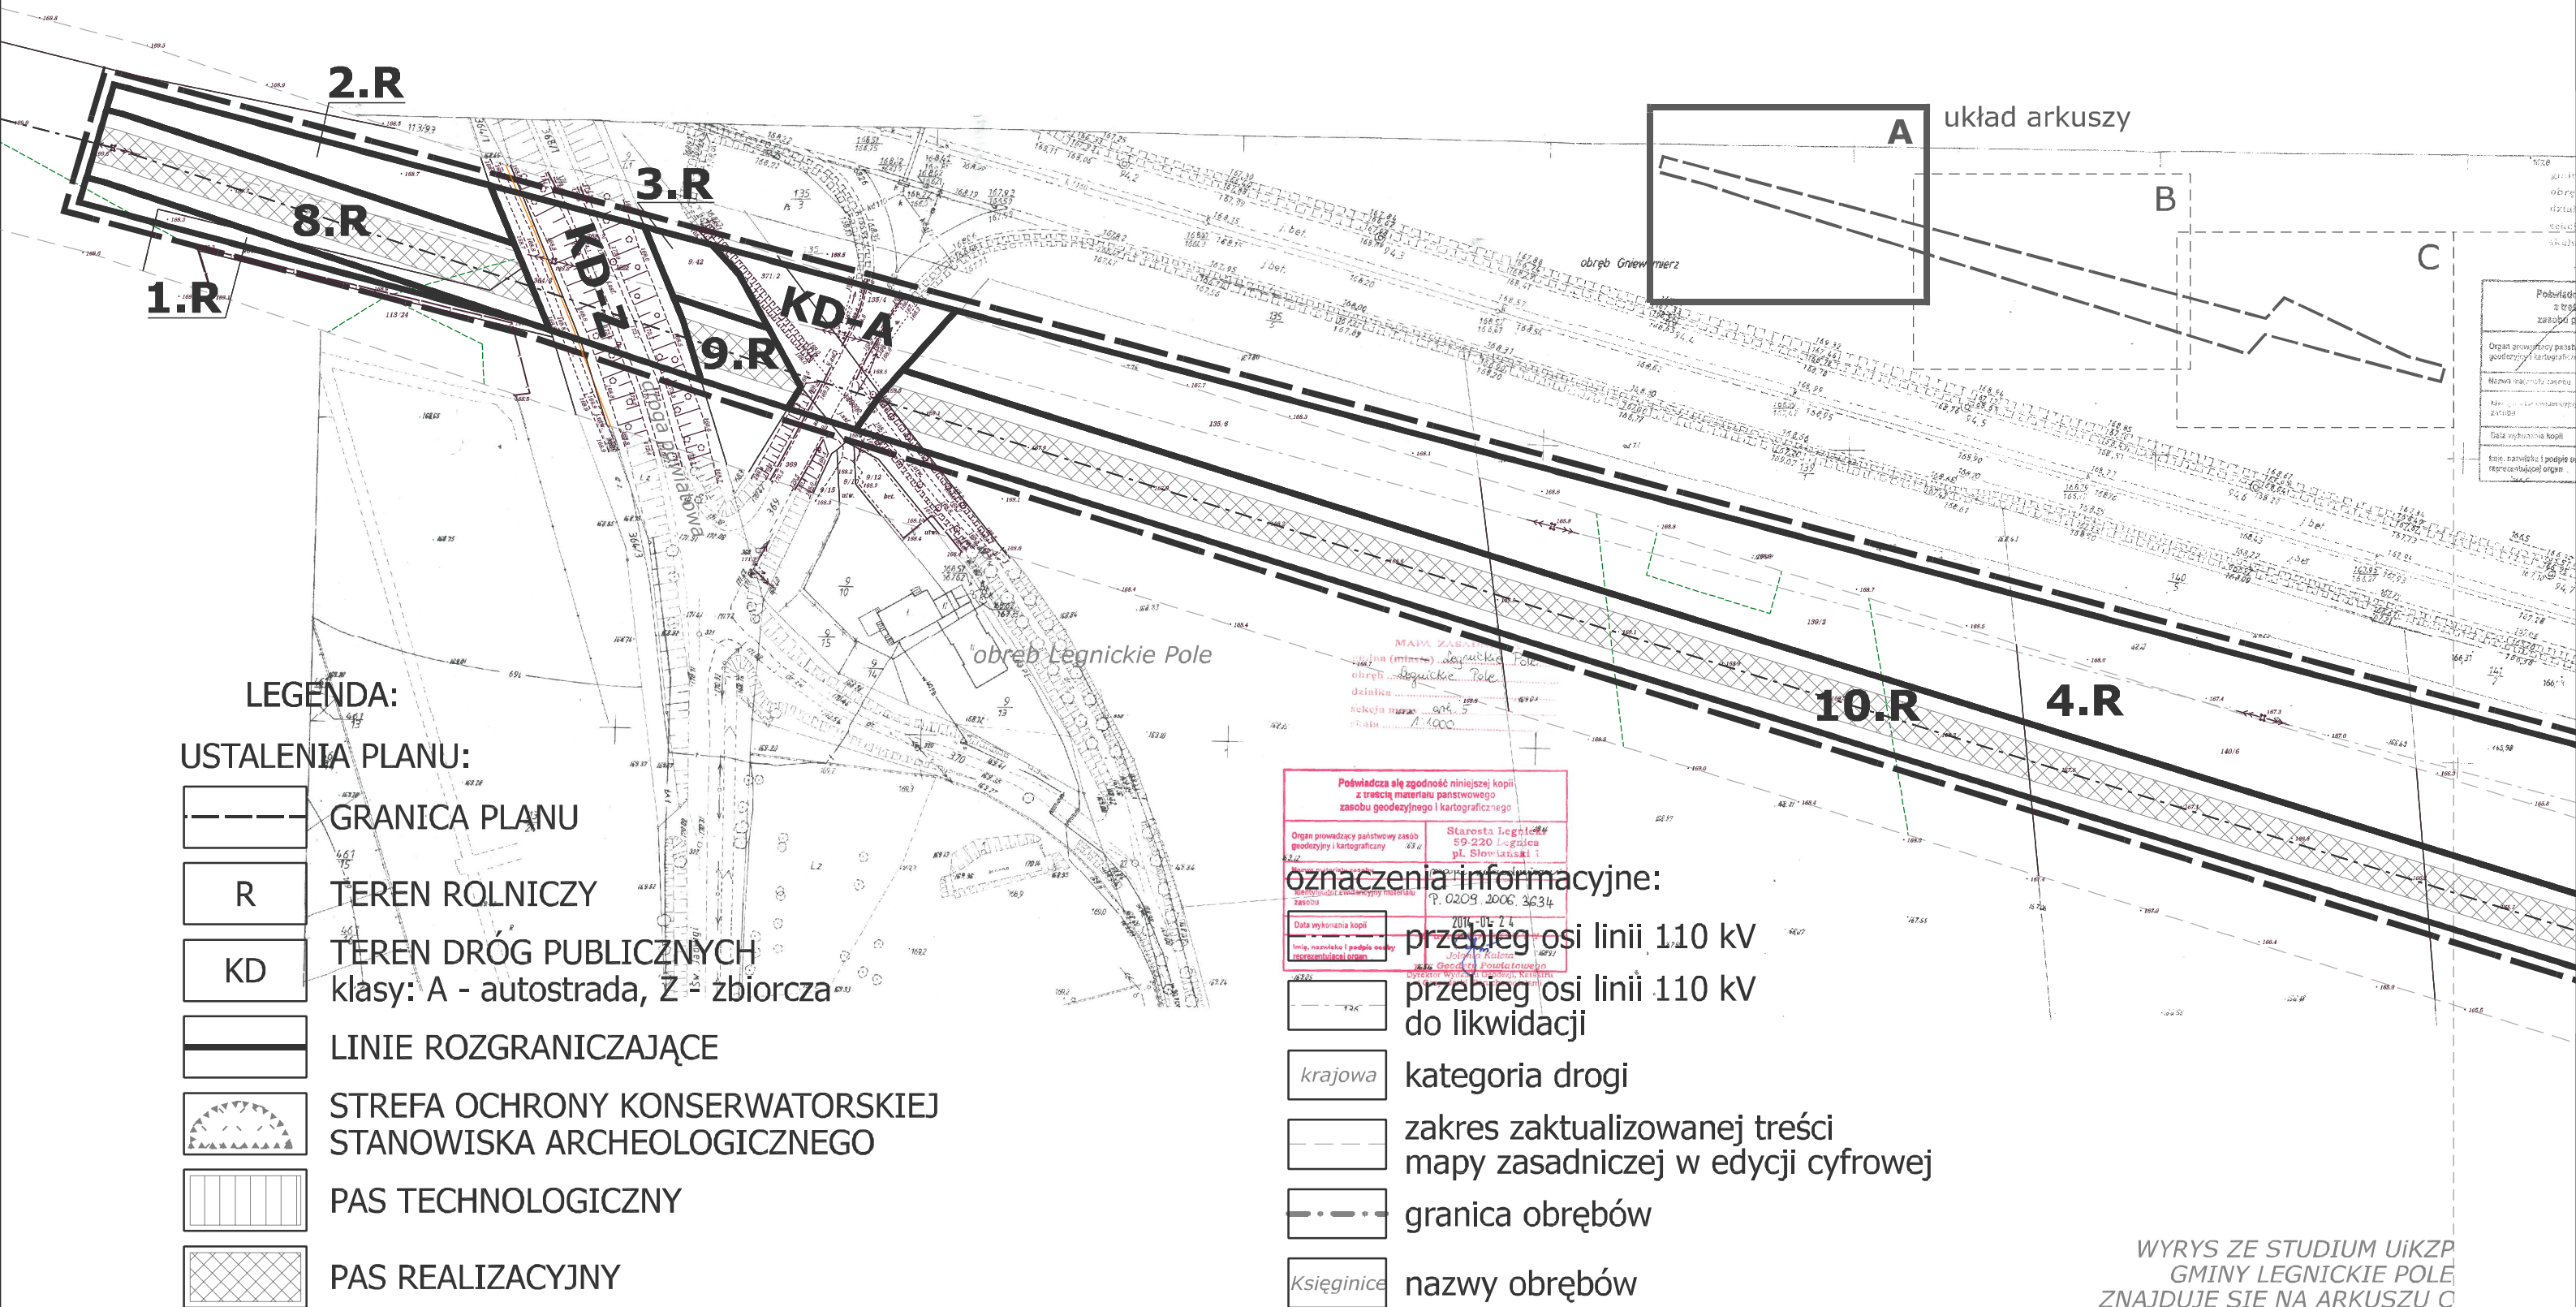

## LEGENDA:

### USTALENIA PLANU:



GRANICA PLANU



TEREN ROLNICZY



TEREN DRÓG PUBLICZNYCH  
klasy: A - autostrada, Z - zbiorcza



LINIE ROZGRANICZAJĄCE



STREFA OCHRONY KONSERWATORSKIEJ  
STANOWISKA ARCHEOLOGICZNEGO



PAS TECHNOLOGICZNY



PAS REALIZACYJNY

Poświadczam zgodność niniejszej kopii z treścią materiału państwowego zasobu geodezyjnego i kartograficznego	
Organ prowadzący państwowy zasob geodezyjny i kartograficzny	Starosta Legnicki 59-220 Legnica pl. Słowiański 1
Data wykonania kopii	
2014-07-24	
Imię, nazwisko i podpis osoby reprezentującej organ	
Jolanta Kolesa	

### oznaczenia informacyjne:

przebieg osi linii 110 kV  
przebieg osi linii 110 kV  
do likwidacji

krajowa kategoria drogi

zakres zaktualizowanej treści  
mapy zasadniczej w edycji cyfrowej

granica obrębów

Księginice nazwy obrębów

WYRYS ZE STUDIUM UIKZP  
GMINY LEGNICKIE POLE  
ZNAJDUJE SIĘ NA ARKUSZU C