

Poswiadczenie zgodności niniejszej kopii z treścią materiału państwowego zasobu geodezyjnego i kartograficznego


Organ prowadzący państwowy zasób geodezyjny i kartograficzny	Główny Urząd Geodezyjny
Nazwa i adres urzędu	ul. Rakowiecka 17, 00-911 Warszawa
Identyfikator kopii	2006-3634
Data wykonania kopii	2006-07-24
Imię, nazwisko i godność osoby reprezentującej organ	mgr inż. Andrzej Kozłowski

0 10 20 30 40m

SKALA 1:2000

MIEJSCOWY PLAN ZAGOSPODAROWANIA PRZESTRZENNEGO DLA LINII ELEKTROENERGETYCZNEJ 110 kV RELACJI PRZYBKÓW - KLECINA W GMINIE LEGNICKIE POLE

ZAŁĄCZNIK NR 1
DO UCHWAŁY NR
RADY GMINY LEGNICKIE POLE
Z DNIA R.
ARKUSZ B

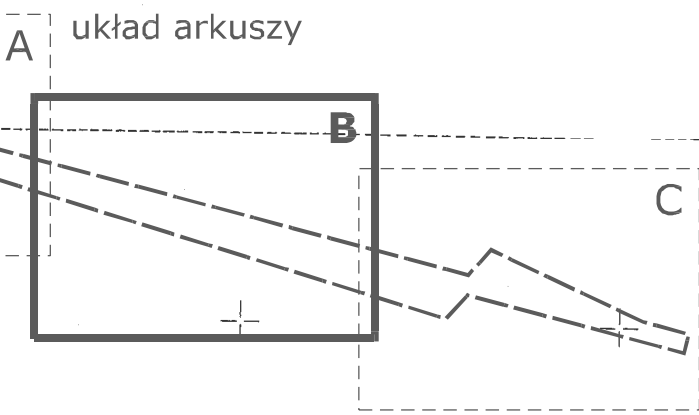

WYRYS ZE STUDIUM UikZP
GMINY LEGNICKIE POLE
ZNAJDUJE SIĘ NA ARKUSZU C
LEGENDA DO RYSUNKU PLANU MIEJSCOWEGO
ZNAJDUJE SIĘ NA ARKUSZU A