


0 10 20 30 40m

SKALA 1:2000

MIEJSCOWY PLAN ZAGOSPODAROWANIA PRZESTRZENNEGO  
DLA LOKALIZACJI INWESTYCJI CELU PUBLICZNEGO,  
JAKĄ JEST DWUTOROWA NAPOWIETRZNA  
LINIA ELEKTROENERGETYCZNA 400 kV  
MIKUŁOWA - CZARNA W GMINIE LEGNICKIE POLE

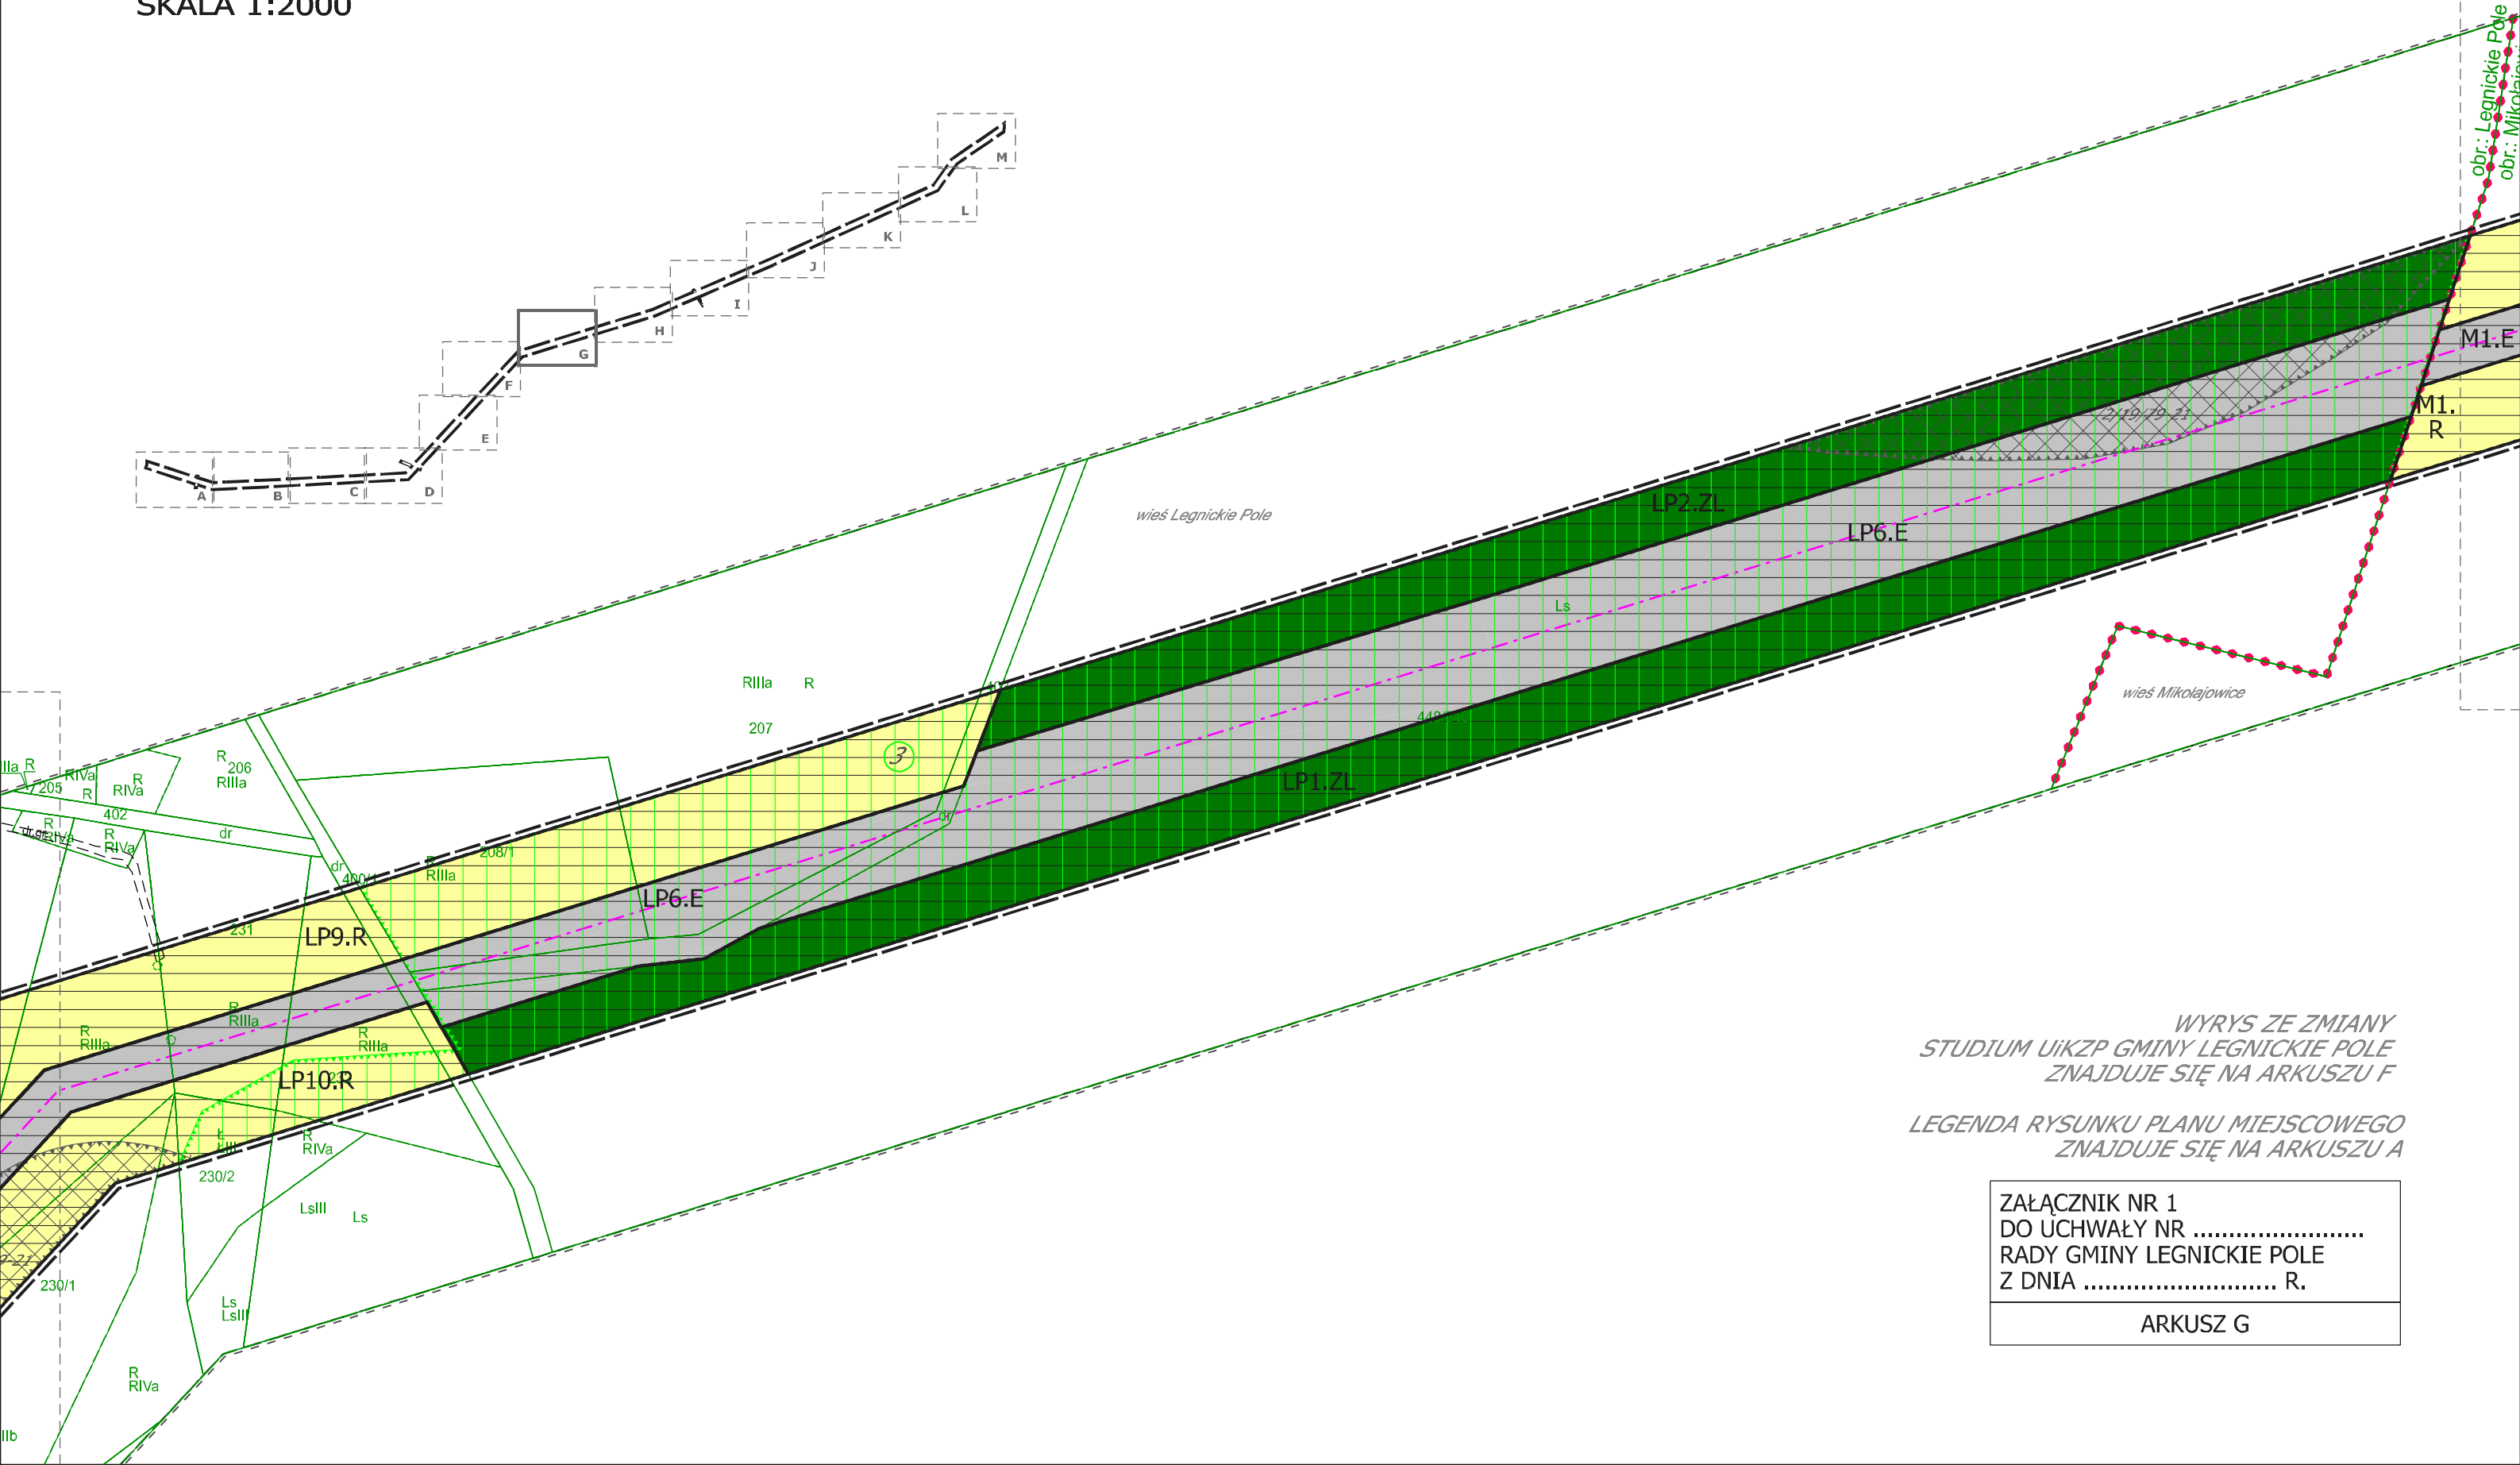

WYRYS ZE ZMIANY  
STUDIUUM UTKZP GMINY LEGNICKIE POLE  
ZNAJDUJE SIĘ NA ARKUSZU F  
LEGENDA RYSUNKU PLANU MIEJSCOWEGO  
ZNAJDUJE SIĘ NA ARKUSZU A

ZAŁĄCZNIK NR 1  
DO UCHWAŁY NR .....  
RADY GMINY LEGNICKIE POLE  
Z DNIA ..... R.  
ARKUSZ G