

**UCHWAŁA NR XXXVII.232.2017**  
**RADY GMINY LEGNICKIE POLE**

z dnia 15 grudnia 2017 r.

**w sprawie w sprawie przystąpienia do sporządzenia zmiany miejscowego planu zagospodarowania przestrzennego obszarów w gminie Legnickie Pole w obrębach: Bartoszków, Koskowice, Kłębanowice, Nowa Wieś Legnicka, Gniewomierz, Taczałin, Koisków, Raczkowa, Legnickie Pole, Mikołajowice, Czarnków, Ogonowice - pod zabudowę mieszkaniową jednorodzinną, mieszkaniowo – usługową, usługową i zagrodową**

Na podstawie art. 7 ust. 1 pkt 1 i art. 18 ust. 2 pkt 15 ustawy z dnia 8 marca 1990r. o samorządzie gminnym (tj. Dz. U. z 2017r., poz. 1875), oraz art. 14 ustawy z dnia 27 marca 2003r. o planowaniu i zagospodarowaniu przestrzennym (tj. Dz. U. z 2017r. poz. 1073) Rada Gminy Legnickie Pole uchwala, co następuje:

**§ 1.**

Przyjmując wniosek Wójta Gminy Legnickie Pole przystępuje się do sporządzenia zmiany miejscowego planu zagospodarowania przestrzennego obszarów w gminie Legnickie Pole w obrębach: Bartoszków, Koskowice, Kłębanowice, Nowa Wieś Legnicka, Gniewomierz, Taczałin, Koisków, Raczkowa, Legnickie Pole, Mikołajowice, Czarnków, Ogonowice - pod zabudowę mieszkaniową jednorodzinną, mieszkaniowo – usługową, usługową i zagrodową. Dla terenu objętego przedmiotową zmianą planu obowiązuje miejscowy plan zagospodarowania przestrzennego obszarów w gminie Legnickie Pole, uchwalony uchwałą Rady Gminy Legnickie Pole Nr XXII/114/2005 z dnia 27 kwietnia 2005r. (Dz. Urz. Województwa Dolnośląskiego z dnia 13 czerwca 2005 roku, Nr 104, poz. 2253) oraz późniejsze zmiany planu.

**§ 2.**

1. Integralną częścią niniejszej uchwały są załączniki graficzne ponumerowane od 1 do 12 do uchwały przedstawiające granice obszaru objętego projektem planu.

2. Przedmiotem opracowania są obszary wskazane w załącznikach graficznych w obrębach Bartoszków, Koskowice, Kłębanowice, Nowa Wieś Legnicka, Gniewomierz, Taczałin, Koisków, Raczkowa, Legnickie Pole, Mikołajowice, Czarnków, Ogonowice.

**§ 3.**

Sporządzenie zmiany miejscowego planu zagospodarowania przestrzennego obszarów w gminie Legnickie Pole w obrębach: Bartoszków, Koskowice, Kłębanowice, Nowa Wieś Legnicka, Gniewomierz, Taczałin, Koisków, Raczkowa, Legnickie Pole, Mikołajowice, Czarnków, Ogonowice - pod zabudowę mieszkaniową jednorodzinną, mieszkaniowo – usługową, usługową i zagrodową zawierać będzie określenia wyszczególnione w art. 15 ustawy o planowaniu i zagospodarowaniu przestrzennym.

**§ 4.**

Wykonanie uchwały powierza się Wójtowi Gminy Legnickie Pole, którego zobowiązuje się do przeprowadzenia czynności określonych w art. 17 ustawy o planowaniu i zagospodarowaniu przestrzennym.

**§ 5.**


Uchwała wchodzi w życie z dniem podjęcia.

Przewodniczący Rady  
Gminy Legnickie Pole

**Władysław Kostuń**

# GMINA LEGNICKIE POLE

skala 1:5000

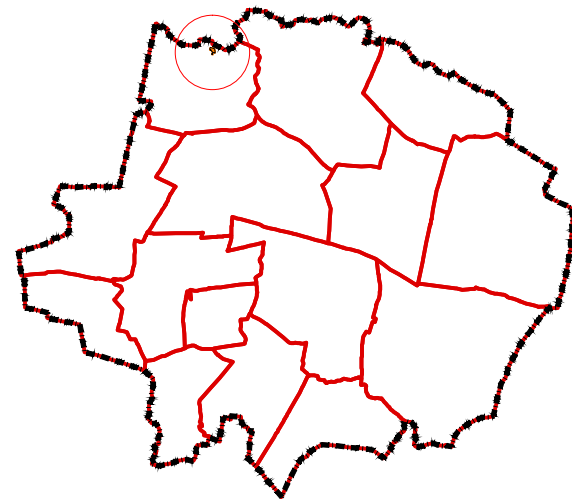

**BARTOSZÓW**

**ZAŁĄCZNIK GRAFICZNY Nr 1 DO UCHWAŁY Nr XXXVII.232.2017  
RADY GMINY LEGNICKIE POLE Z DNIA 15 GRUDNIA 2017 r.**

# GMINA LEGNICKIE POLE

skala 1:5000


## KOSKOWICE

**ZAŁĄCZNIK GRAFICZNY Nr 2 DO UCHWAŁY Nr XXXVII.232.2017  
RADY GMINY LEGNICKIE POLE Z DNIA 15 GRUDNIA 2017 r.**



# GMINA LEGNICKIE POLE

skala 1:5000


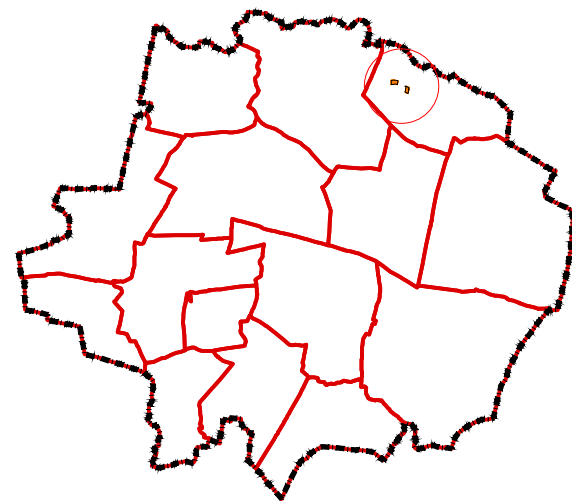


## KŁĘBANOWICE

**ZAŁĄCZNIK GRAFICZNY Nr 3 DO UCHWAŁY Nr XXXVII.232.2017  
RADY GMINY LEGNICKIE POLE Z DNIA 15 GRUDNIA 2017 r.**

# GMINA LEGNICKIE POLE

skala 1:5000

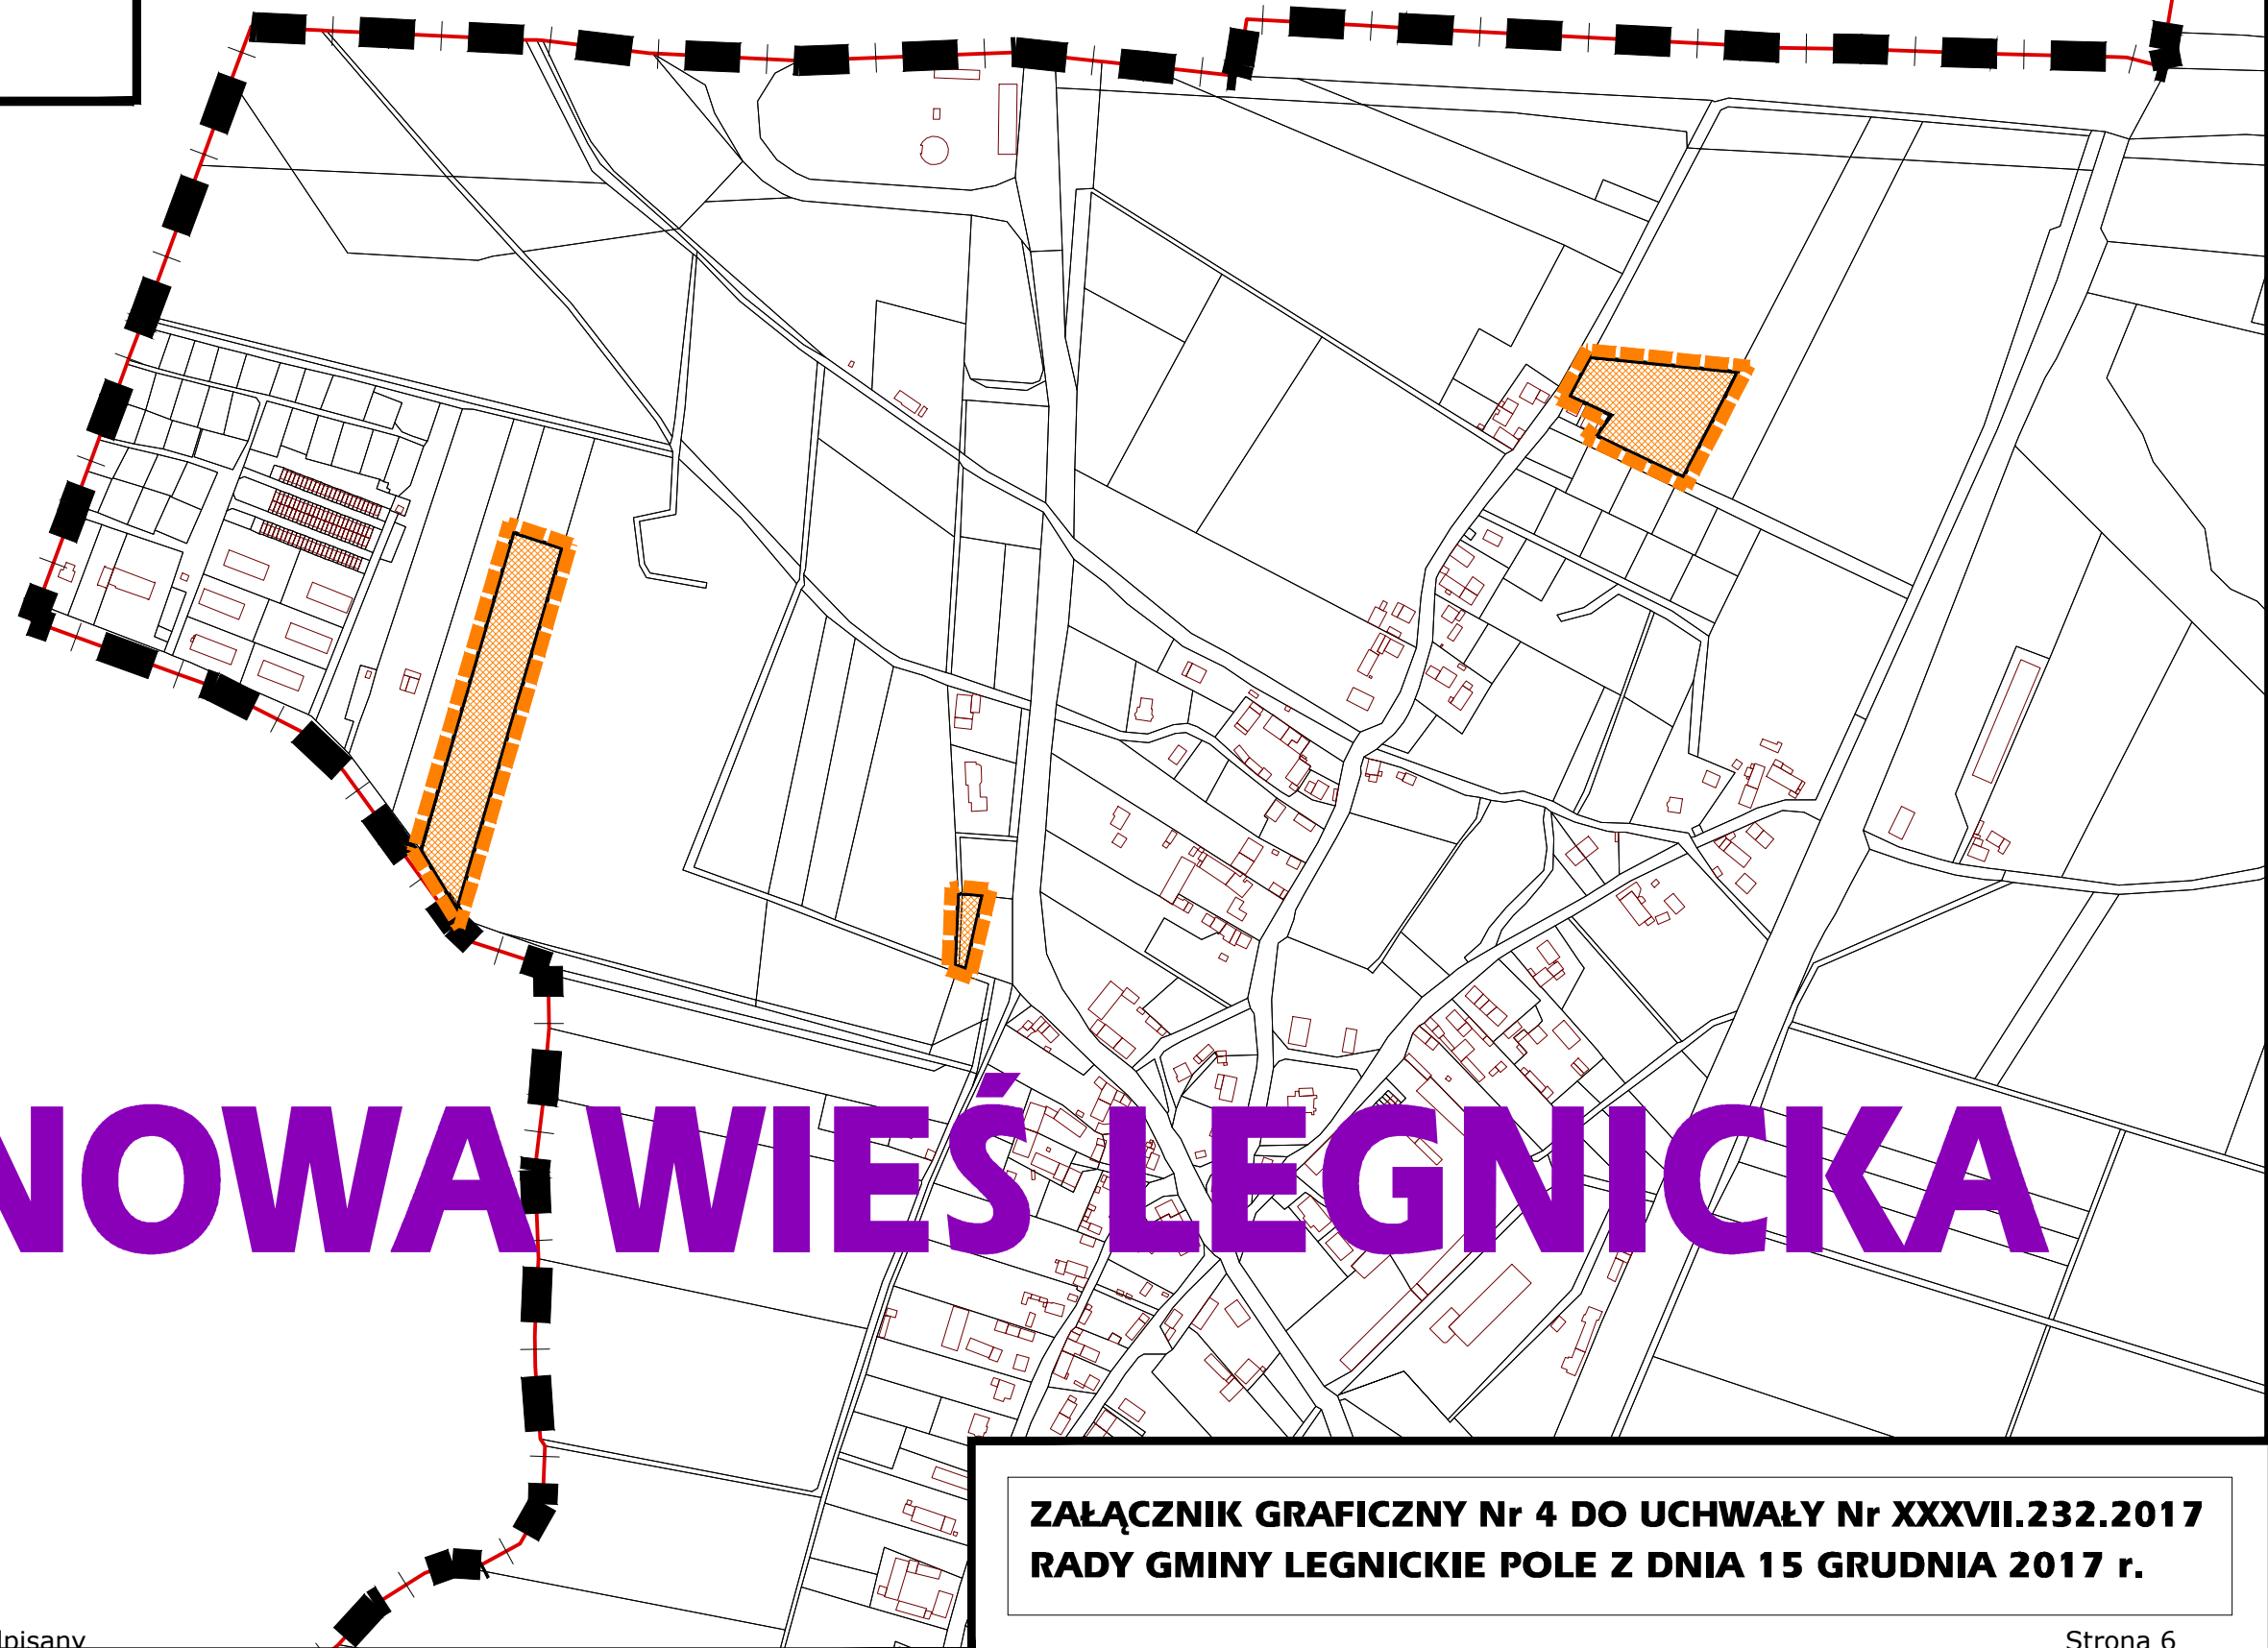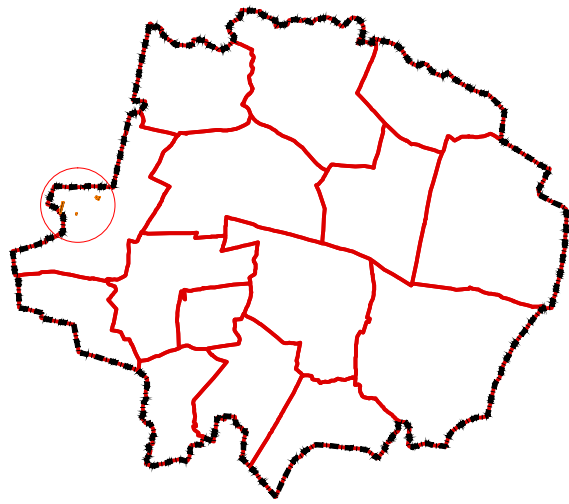


## NOWA WIEŚ LEGNICKA


**ZAŁĄCZNIK GRAFICZNY Nr 4 DO UCHWAŁY Nr XXXVII.232.2017  
RADY GMINY LEGNICKIE POLE Z DNIA 15 GRUDNIA 2017 r.**

# GMINA LEGNICKIE POLE

skala 1:5000

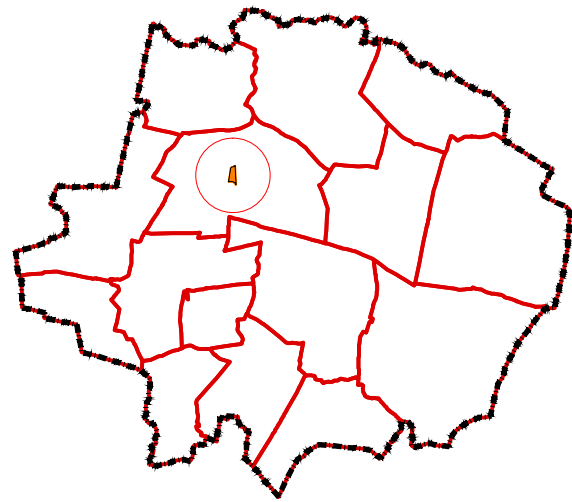

## GNIEWOMIERZ

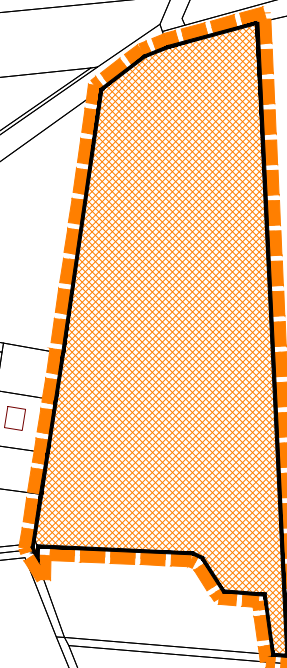


**ZAŁĄCZNIK GRAFICZNY Nr 5 DO UCHWAŁY Nr XXXVII.232.2017  
RADY GMINY LEGNICKIE POLE Z DNIA 15 GRUDNIA 2017 r.**



# GMINA LEGNICKIE POLE

skala 1:5000

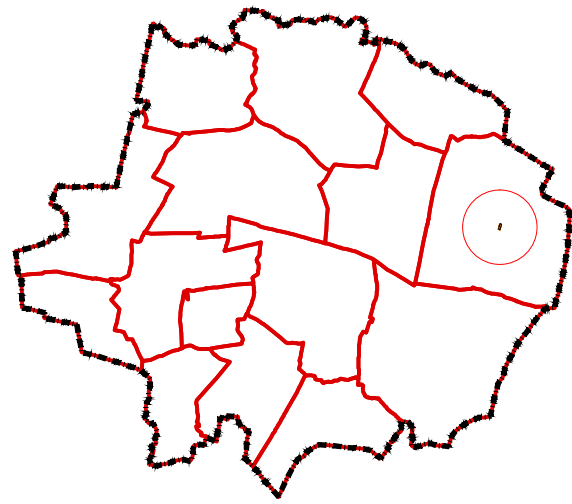


## TACZALIN

**ZAŁĄCZNIK GRAFICZNY Nr 6 DO UCHWAŁY Nr XXXVII.232.2017  
RADY GMINY LEGNICKIE POLE Z DNIA 15 GRUDNIA 2017 r.**




# GMINA LEGNICKIE POLE

skala 1:5000

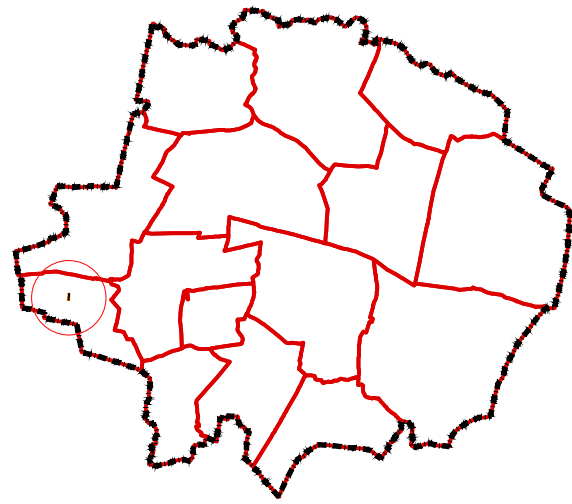

## KOISZKÓW

**ZAŁĄCZNIK GRAFICZNY Nr 7 DO UCHWAŁY Nr XXXVII.232.2017  
RADY GMINY LEGNICKIE POLE Z DNIA 15 GRUDNIA 2017 r.**

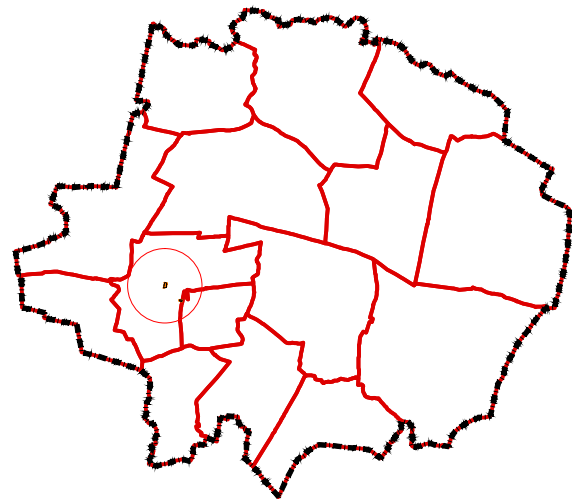

# RACZKOWA

**ZAŁĄCZNIK GRAFICZNY Nr 8 DO UCHWAŁY Nr XXXVII.232.2017  
RADY GMINY LEGNICKIE POLE Z DNIA 15 GRUDNIA 2017 r.**

# GMINA LEGNICKIE POLE

skala 1:10000

LEGNICKIE POLE

KUPICE


STRACHOWICE

**ZAŁĄCZNIK GRAFICZNY Nr 9 DO UCHWAŁY Nr XXXVII.232.2017  
RADY GMINY LEGNICKIE POLE Z DNIA 15 GRUDNIA 2017 r.**



# GMINA LEGNICKIE POLE

skala 1:5000

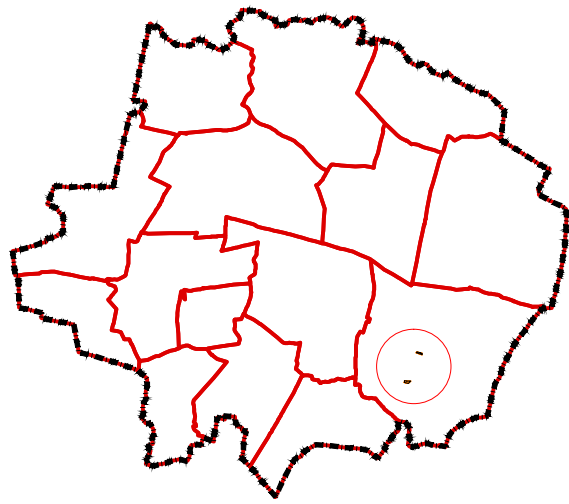

# MIKOŁAJOWICE


**ZAŁĄCZNIK GRAFICZNY Nr 10 DO UCHWAŁY Nr XXXVII.232.2017  
RADY GMINY LEGNICKIE POLE Z DNIA 15 GRUDNIA 2017 r.**



# GMINA LEGNICKIE POLE



skala 1:5000

## CZARNKÓW

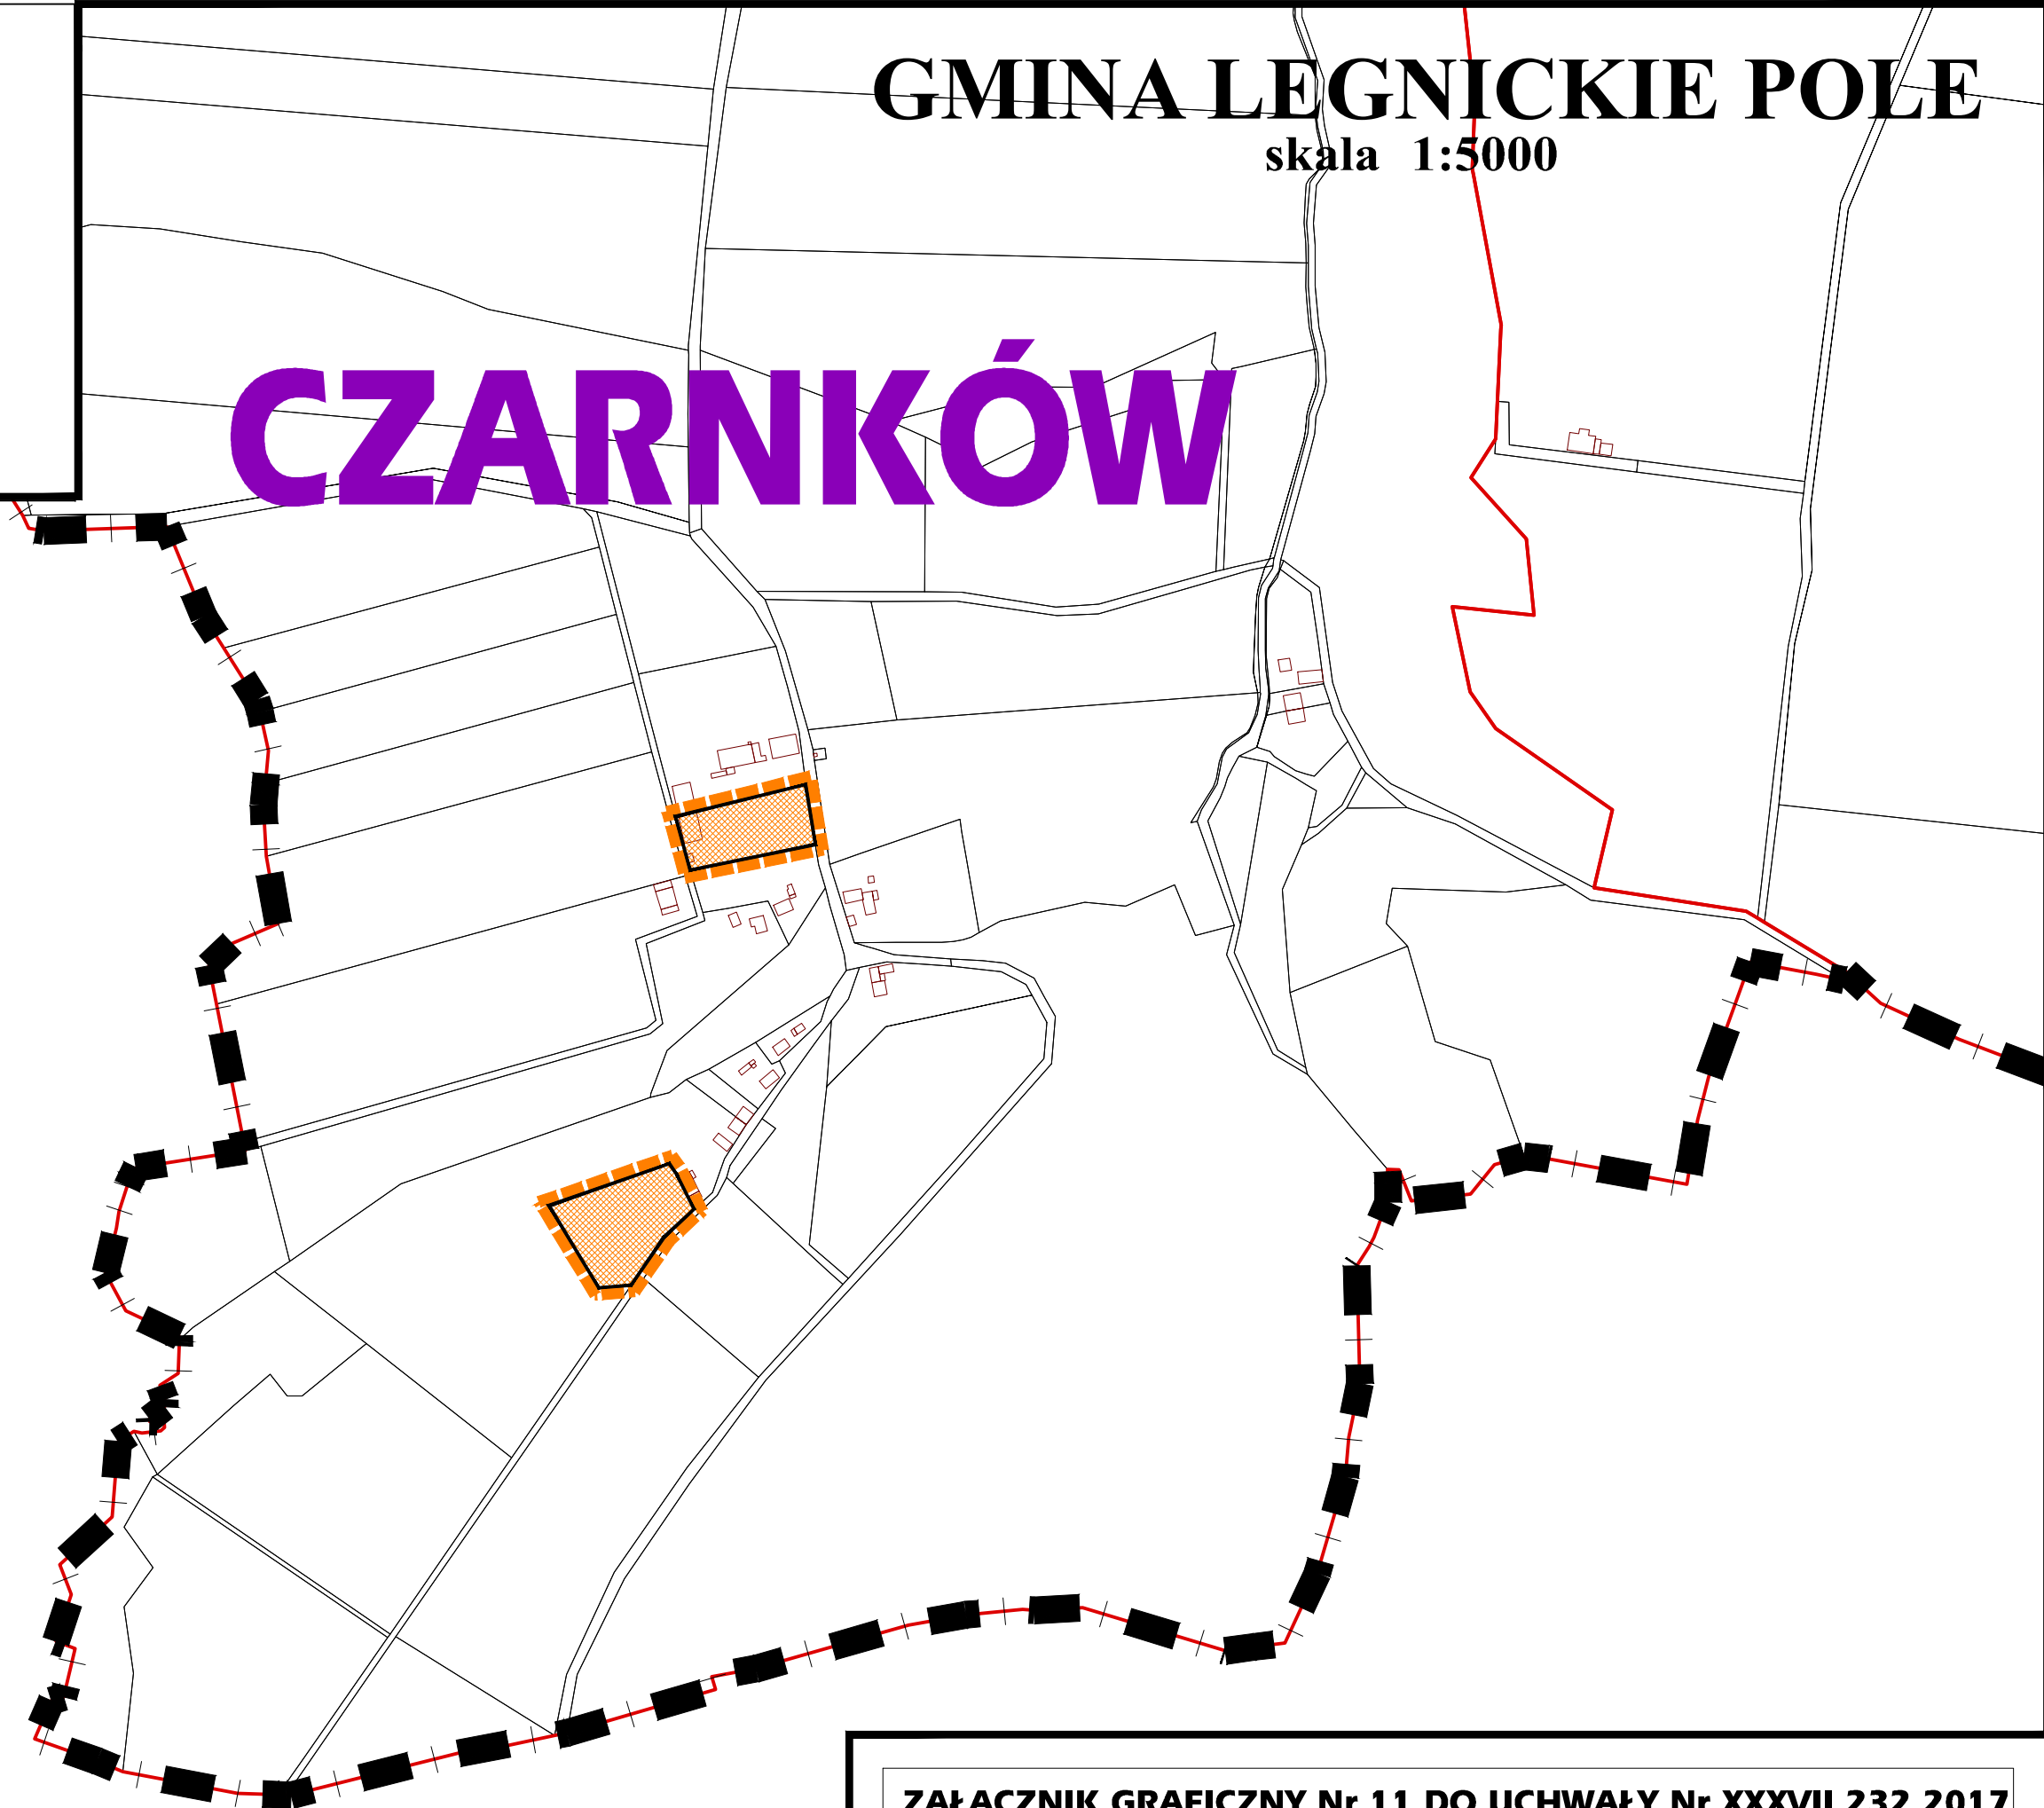

**ZAŁĄCZNIK GRAFICZNY Nr 11 DO UCHWAŁY Nr XXXVII.232.2017  
RADY GMINY LEGNICKIE POLE Z DNIA 15 GRUDNIA 2017 r.**

# OGONOWICE

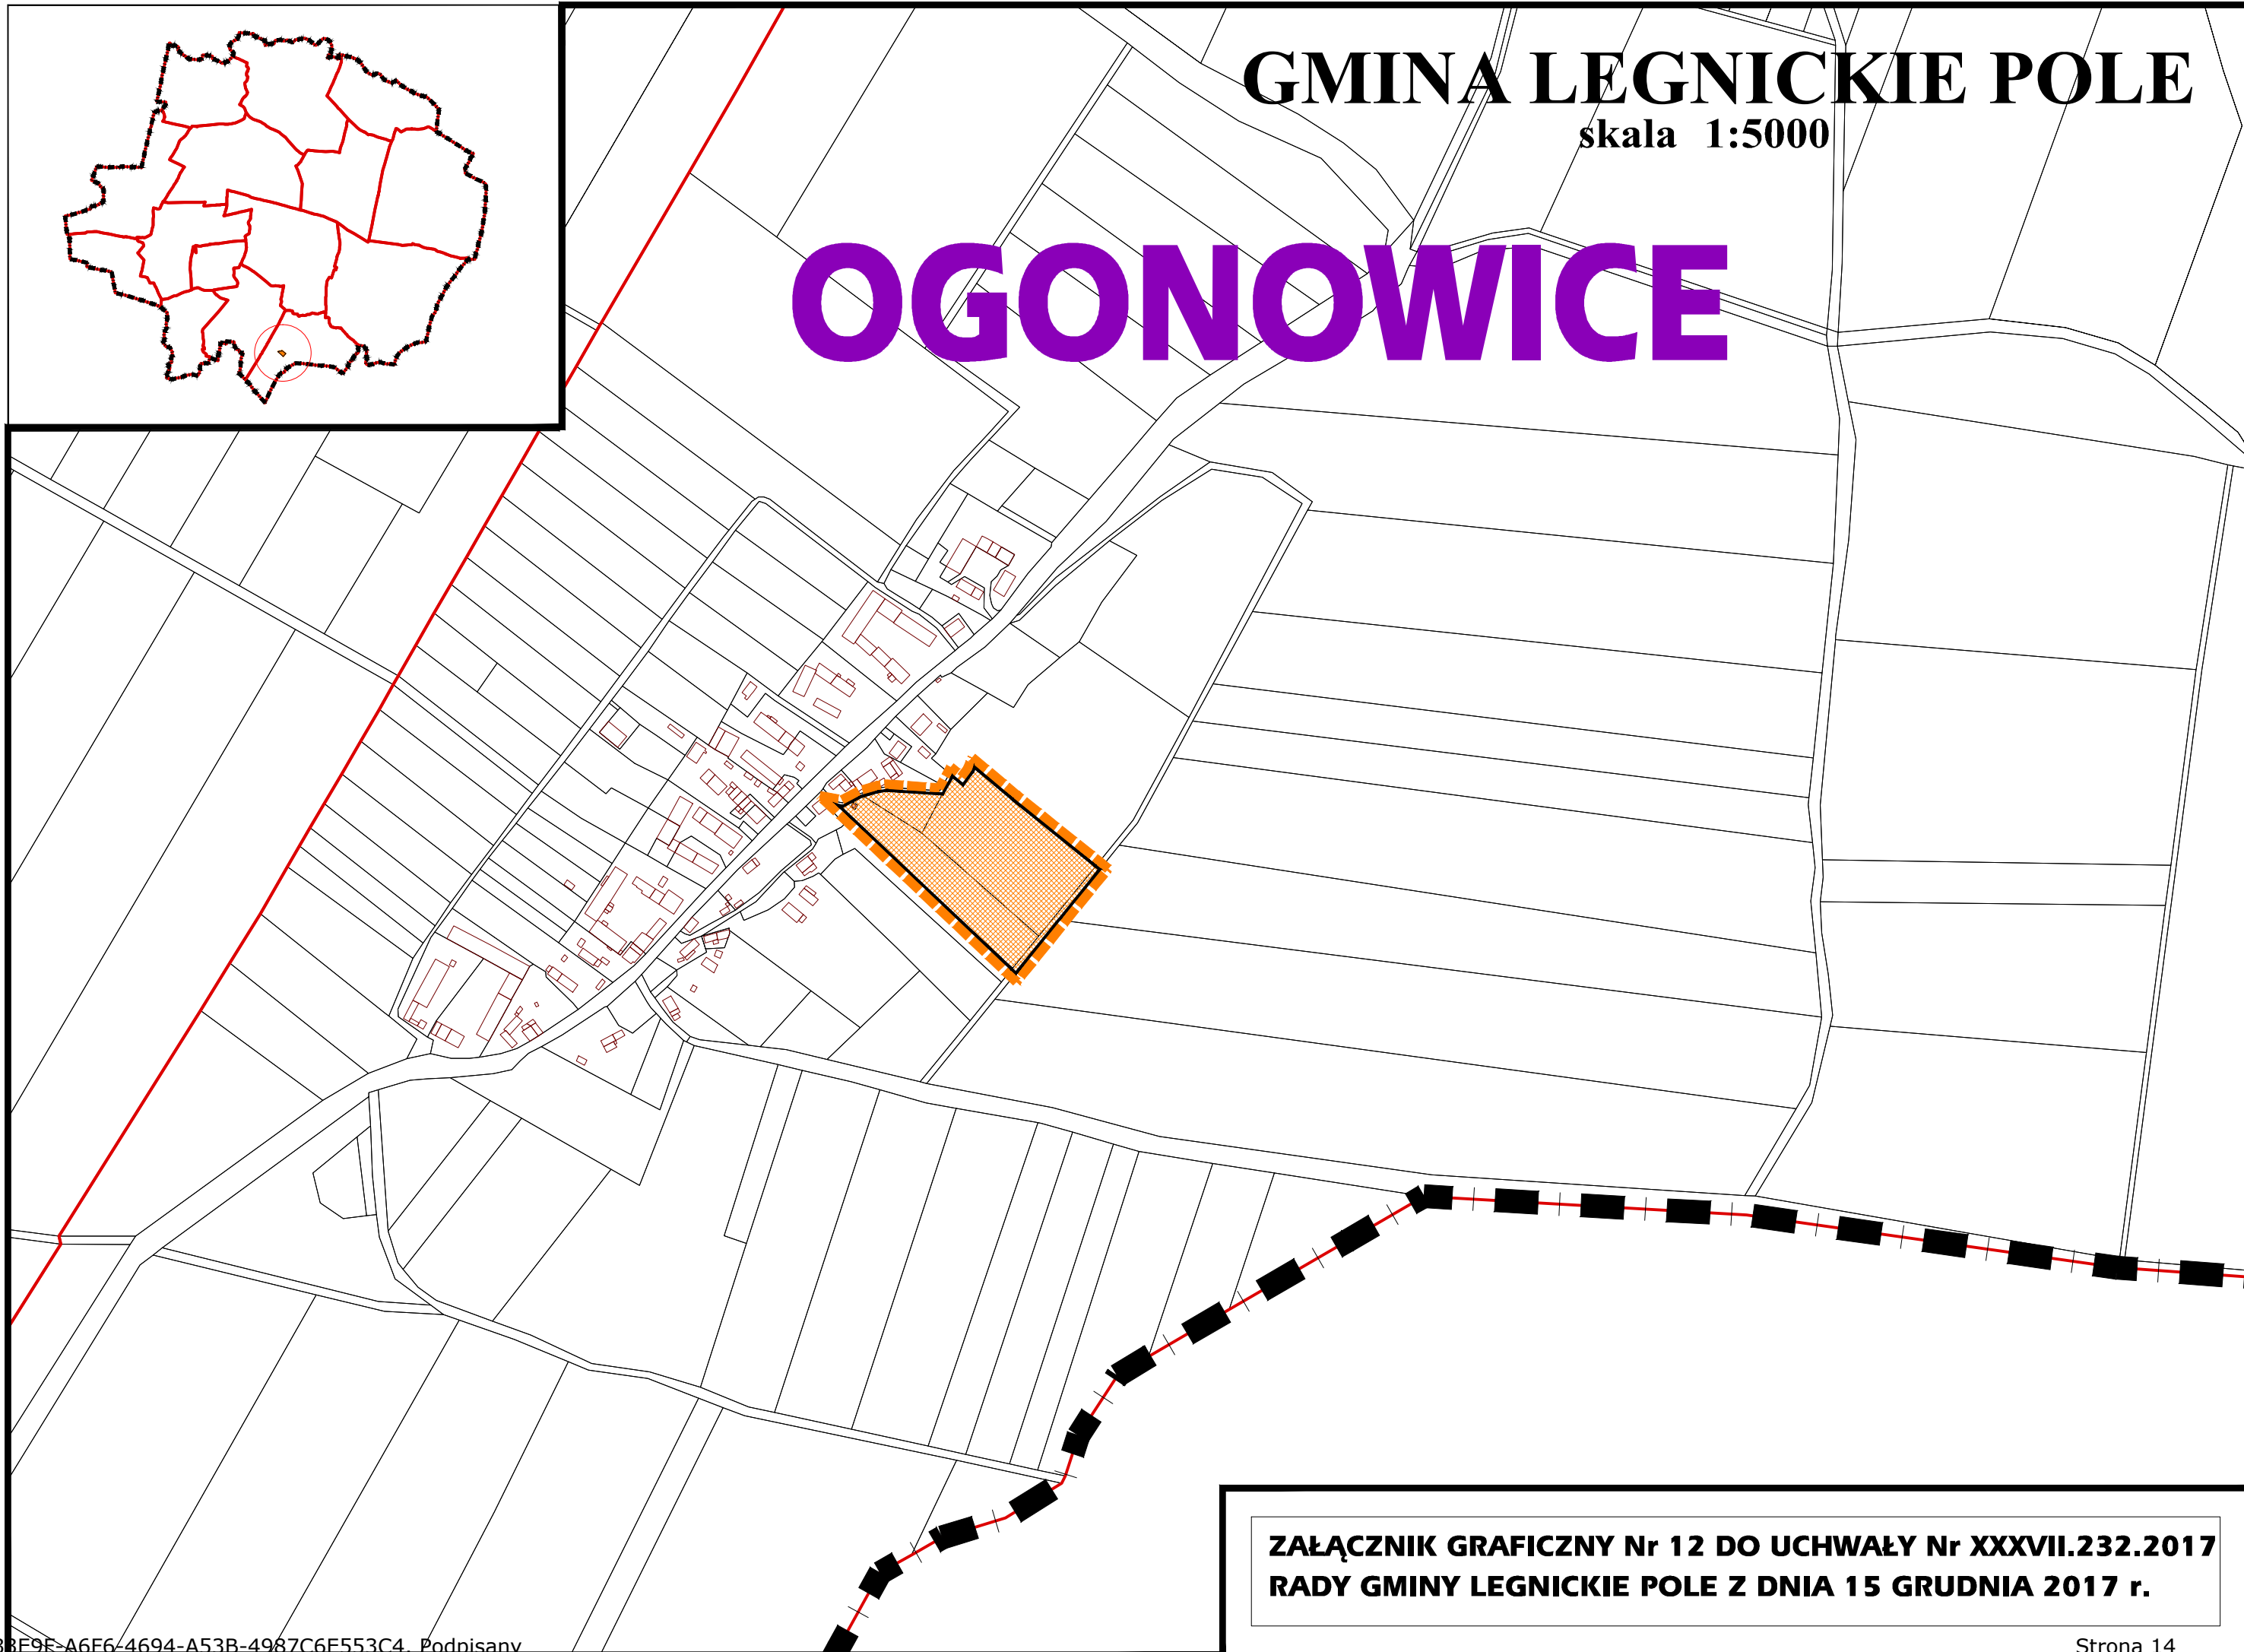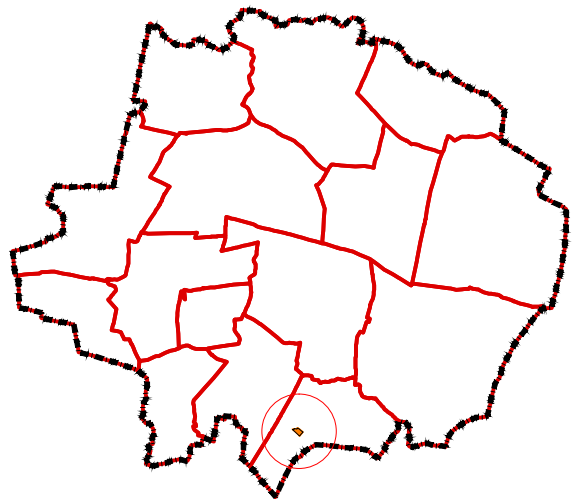

**ZAŁĄCZNIK GRAFICZNY Nr 12 DO UCHWAŁY Nr XXXVII.232.2017  
RADY GMINY LEGNICKIE POLE Z DNIA 15 GRUDNIA 2017 r.**