

UCHWAŁA NR XXXVII.230.2017
RADY GMINY LEGNICKIE POLE

z dnia 15 grudnia 2017 r.

w sprawie przystąpienia do sporządzenia zmiany miejscowego planu zagospodarowania przestrzennego obszarów w gminie Legnickie Pole w obrębach: Gniewomierz i Nowa Wieś Legnicka pod funkcje gospodarcze.

Na podstawie art. 7 ust. 1 pkt 1 i art. 18 ust. 2 pkt 15 ustawy z dnia 8 marca 1990r. o samorządzie gminnym (tj. Dz. U. z 2017r., poz. 1875), oraz art. 14 ustawy z dnia 27 marca 2003r. o planowaniu i zagospodarowaniu przestrzennym (tj. Dz. U. z 2017r. poz. 1073) Rada Gminy Legnickie Pole uchwala, co następuje:

§ 1.

Przyjmując wniosek Wójta Gminy Legnickie Pole przystępuje się do sporządzenia zmiany miejscowego planu zagospodarowania przestrzennego obszarów w gminie Legnickie Pole w obrębach Gniewomierz i Nowa Wieś Legnicka pod funkcje gospodarcze. Dla terenu objętego przedmiotową zmianą planu obowiązuje miejscowy plan zagospodarowania przestrzennego obszarów w gminie Legnickie Pole, uchwalony uchwałą Rady Gminy Legnickie Pole Nr XXII/114/2005 z dnia 27 kwietnia 2005r. (Dz. Urz. Województwa Dolnośląskiego z dnia 13 czerwca 2005 roku, Nr 104, poz. 2253) oraz miejscowy plan zagospodarowania przestrzennego obszaru Nowej Wsi Legnickiej uchwalony uchwałą Rady Gminy Legnickie Pole Nr IV/22/03 z dnia 29 stycznia 2003r. (Dz. Urz. Województwa Dolnośląskiego z 2003 roku, Nr 48, poz. 1137).

§ 2.

1. Integralną częścią niniejszej uchwały są załączniki graficzne ponumerowane od 1 do 2 do uchwały przedstawiające granice obszaru objętego projektem planu.

2. Przedmiotem opracowania są obszary zlokalizowane na następujących działkach:

- 1) 173/1 cz., 173/4 cz., 173/3, 190/1 cz., 190/4, 190/5, 290/2 cz., 192/2, 192/3, 192/4, 191/1, 191/2, 193 cz., 194/2 cz., 207/2, 208/2 cz., 74/6 cz., 74/4 cz., 73/2 cz., 72/2 cz., 71/2 cz., 318/3 cz. w obr. Gniewomierz,
- 2) 83 cz., 82, 95 dr, 81/1cz. dr, 80/1, 80/2, 96 dr, 97, 98, 99/1, 99/2 w obr. Nowa Wieś Legnicka.

§ 3.

Sporządzenie zmiany miejscowego planu zagospodarowania przestrzennego obszarów w gminie Legnickie Pole w obrębach Gniewomierz i Nowa Wieś Legnicka pod funkcje gospodarcze zawierać będzie określenia wyszczególnione w art. 15 ustawy o planowaniu i zagospodarowaniu przestrzennym.

§ 4.

Wykonanie uchwały powierza się Wójtowi Gminy Legnickie Pole, którego zobowiązuje się do przeprowadzenia czynności określonych w art. 17 ustawy o planowaniu i zagospodarowaniu przestrzennym.

§ 5.



Uchwała wchodzi w życie z dniem podjęcia.

Przewodniczący Rady
Gminy Legnickie Pole

Władysław Kostuń

GMINA LEGNICKIE POLE

skala 1:5000

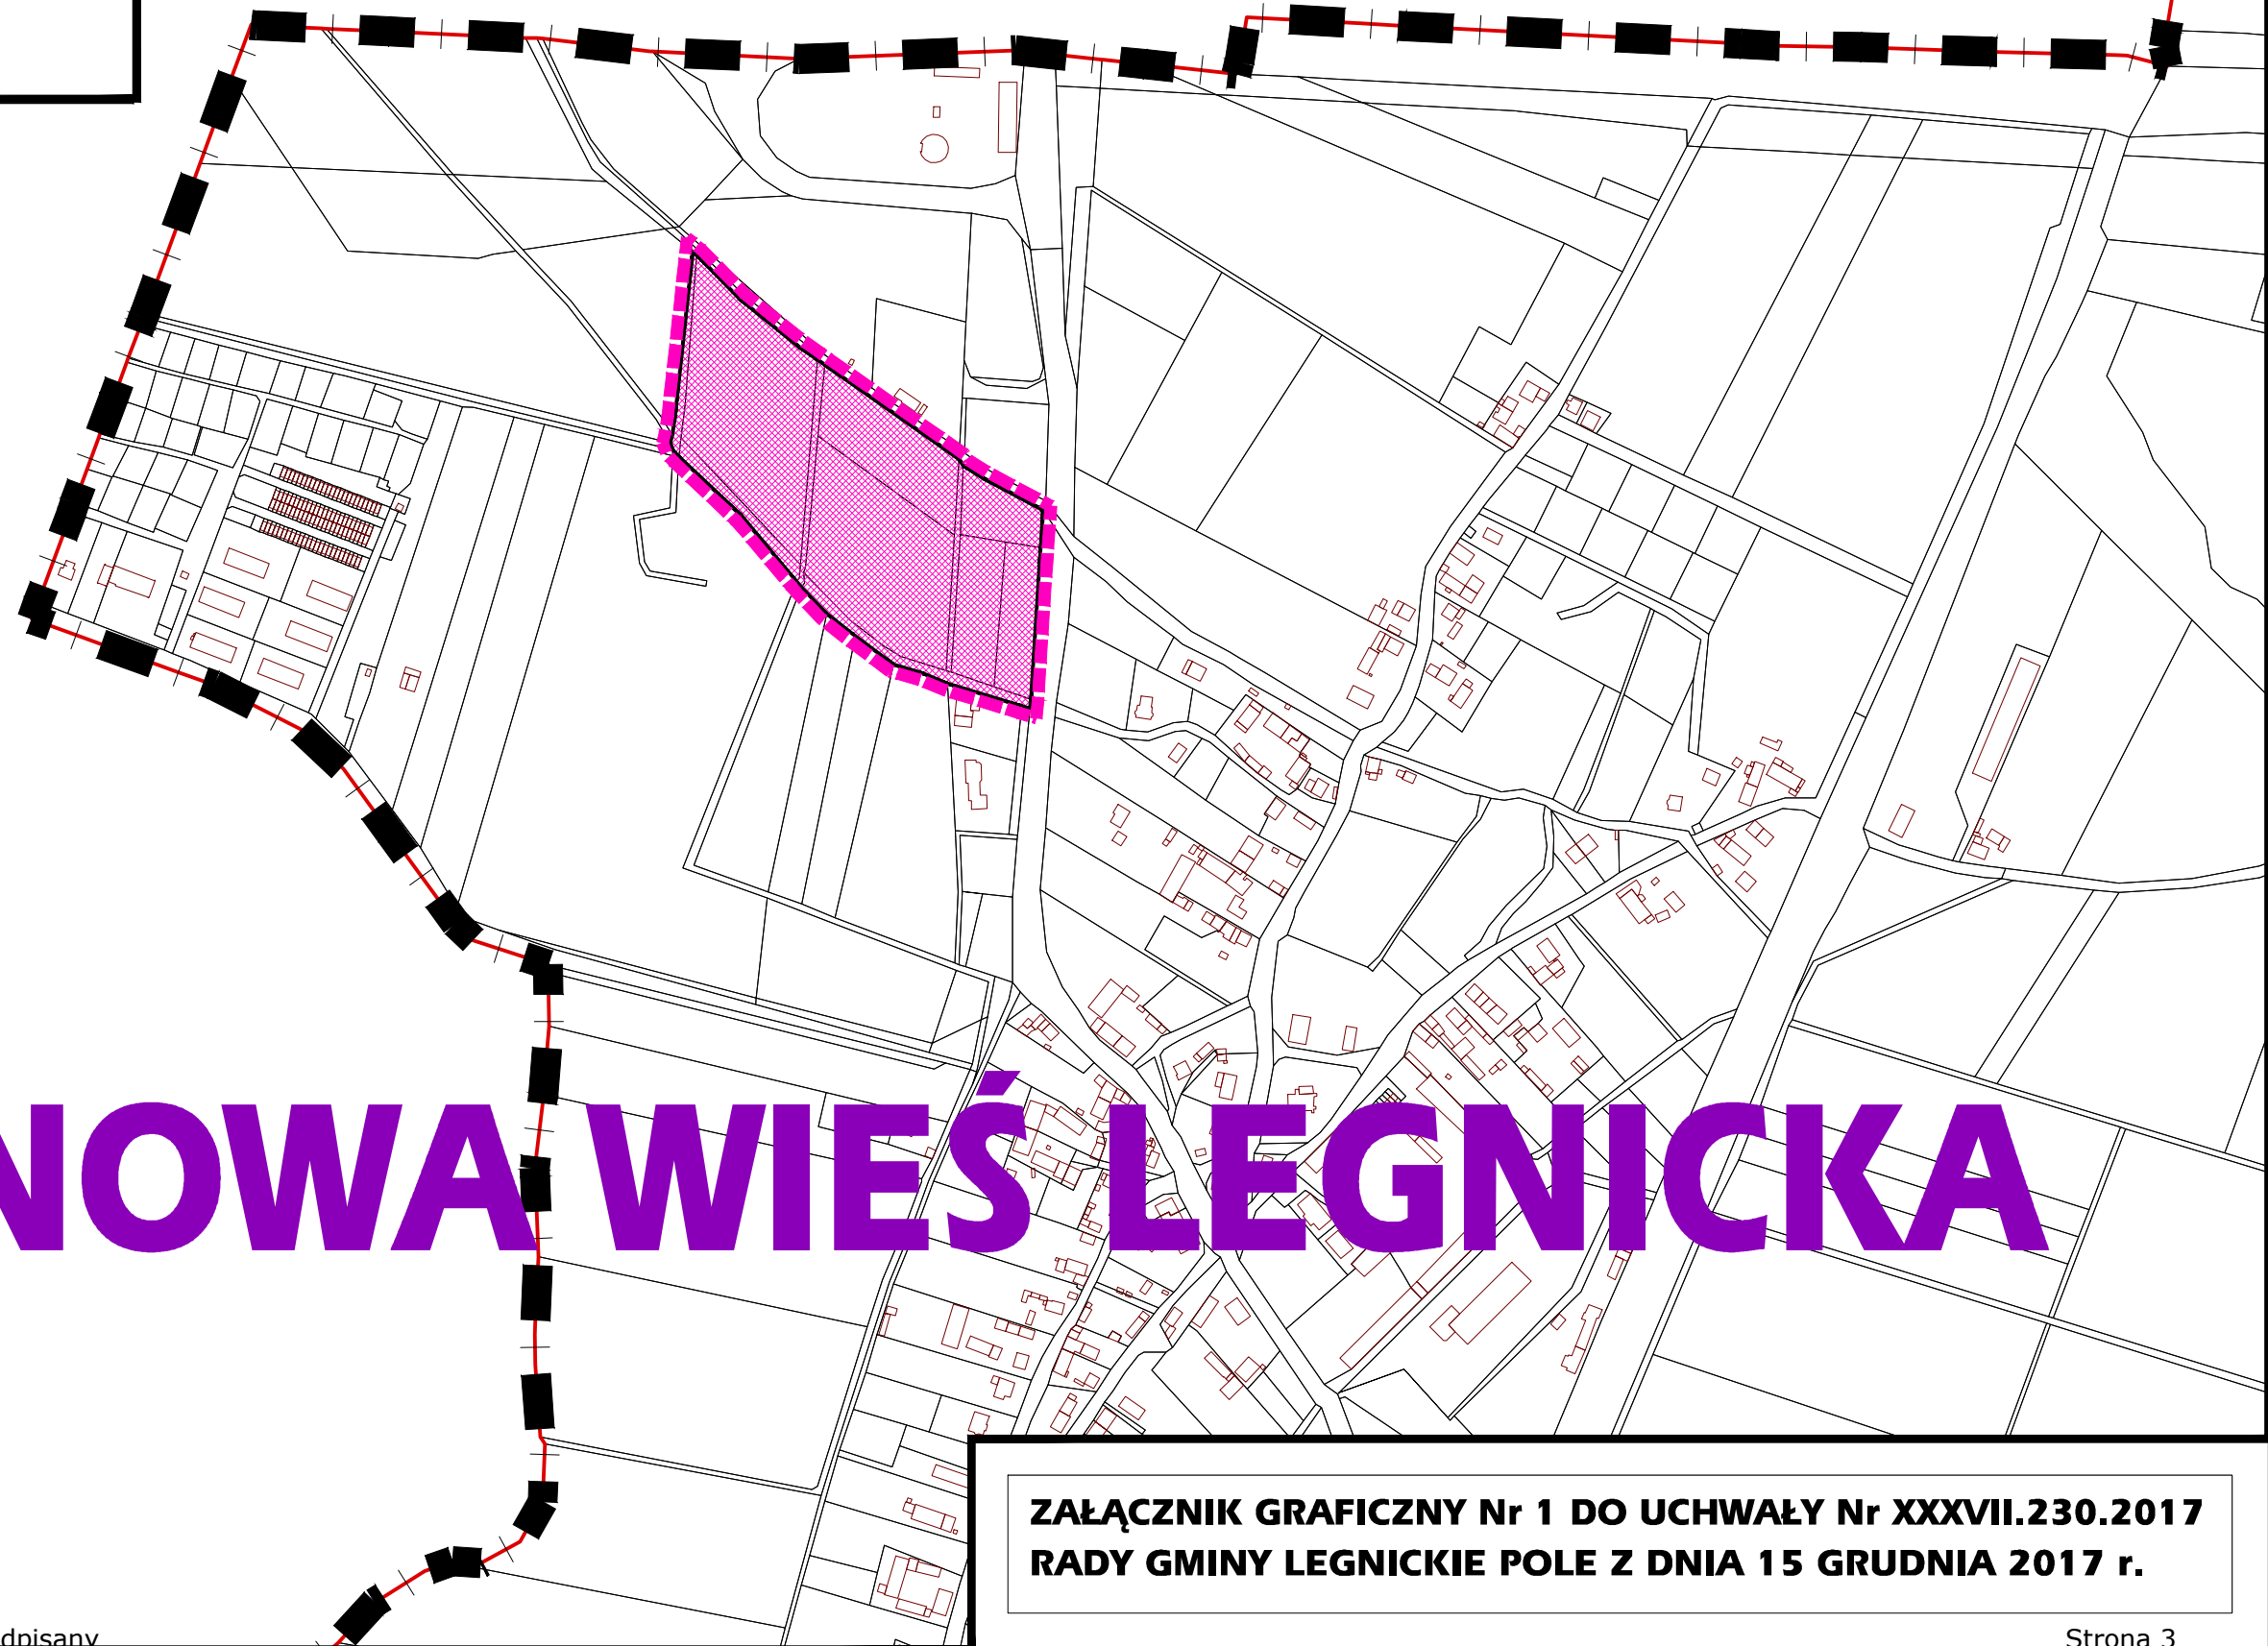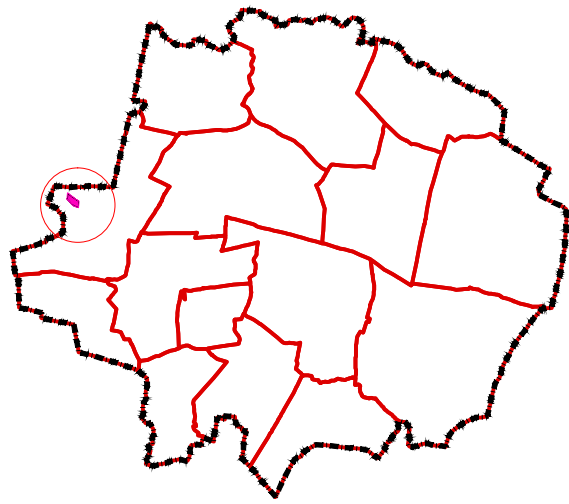



NOWA WIEŚ LEGNICKA

**ZAŁĄCZNIK GRAFICZNY Nr 1 DO UCHWAŁY Nr XXXVII.230.2017
RADY GMINY LEGNICKIE POLE Z DNIA 15 GRUDNIA 2017 r.**

GNIEWOMIERZ

GMINA LEGNICKIE POLE

skala 1:5000

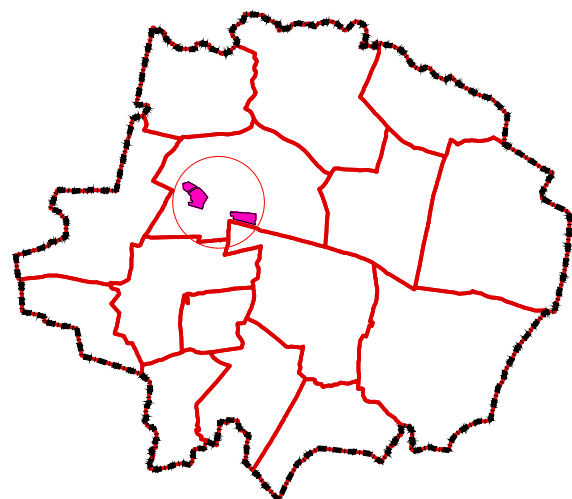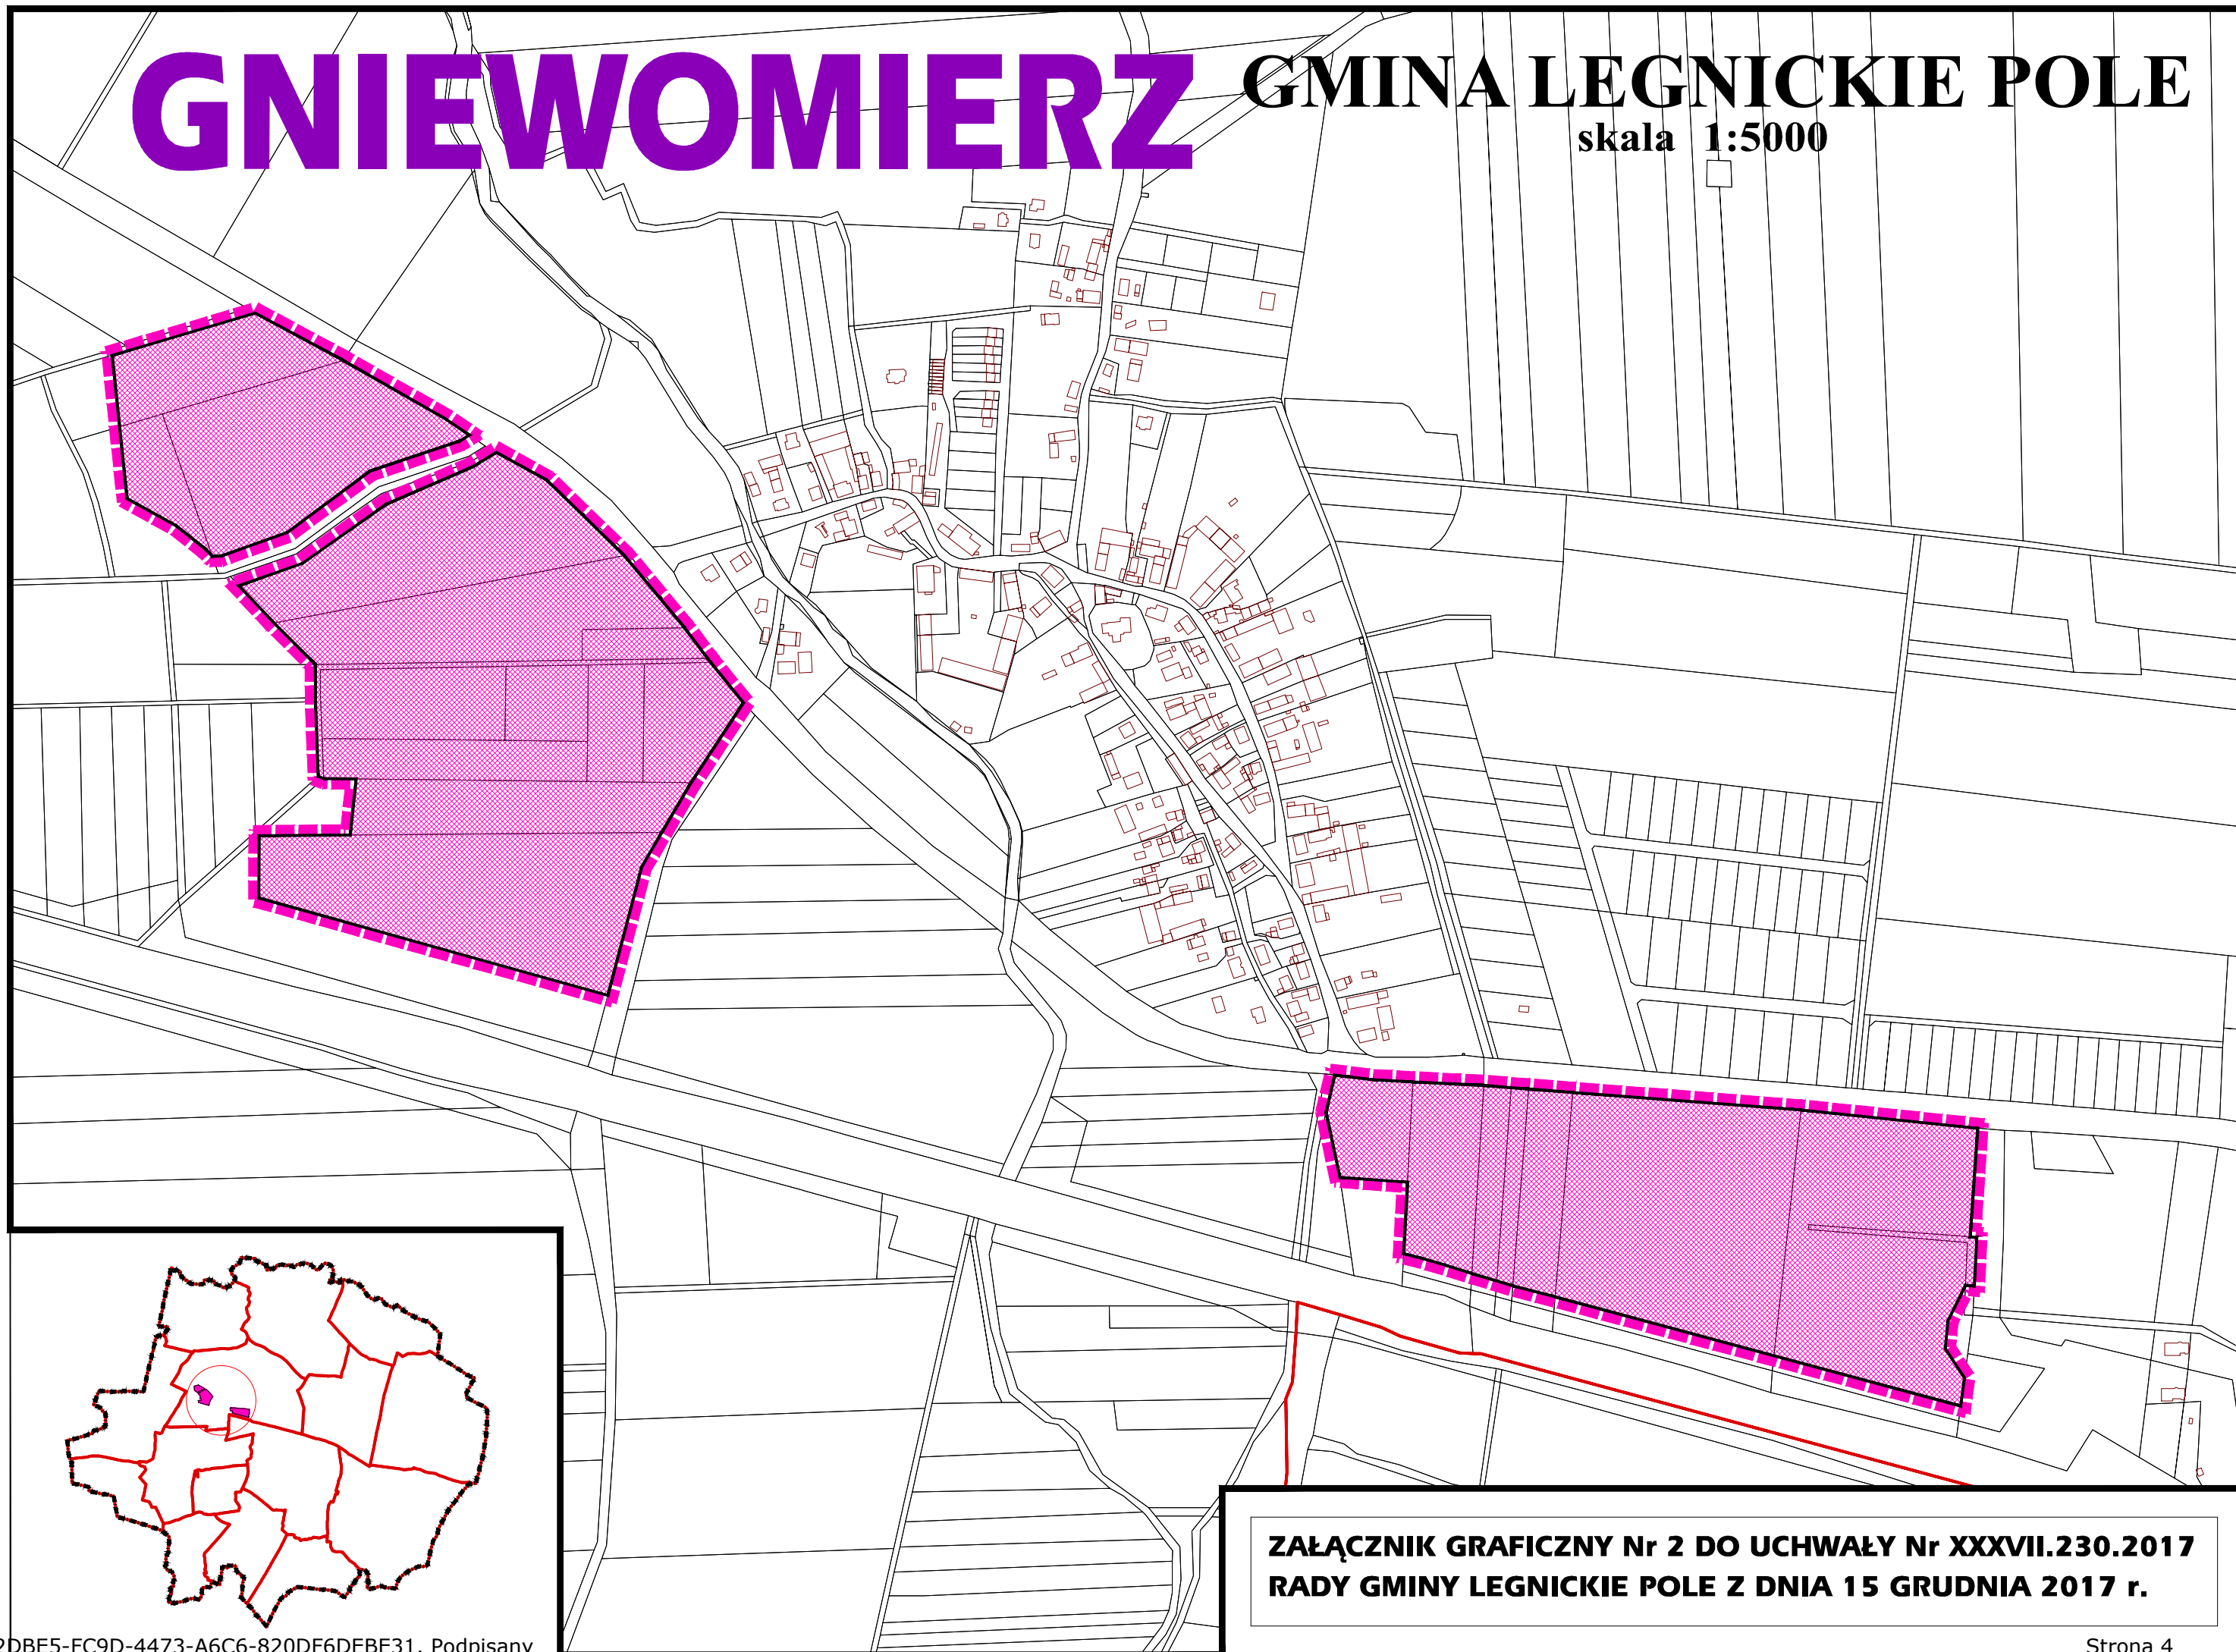

**ZAŁĄCZNIK GRAFICZNY Nr 2 DO UCHWAŁY Nr XXXVII.230.2017
RADY GMINY LEGNICKIE POLE Z DNIA 15 GRUDNIA 2017 r.**