



# **SCHEMAT POŁĄCZENIA NAWIERZCHNI PROJEKTOWANEJ Z ISTNIEJĄCĄ**

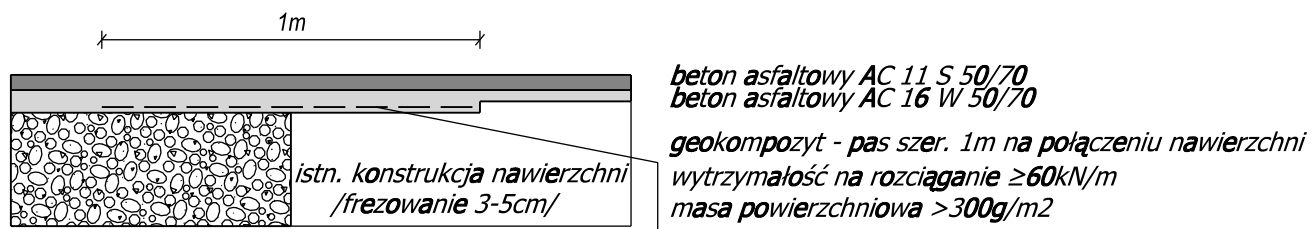

## **OPORNIK WTOPIONY W JEZDNI**

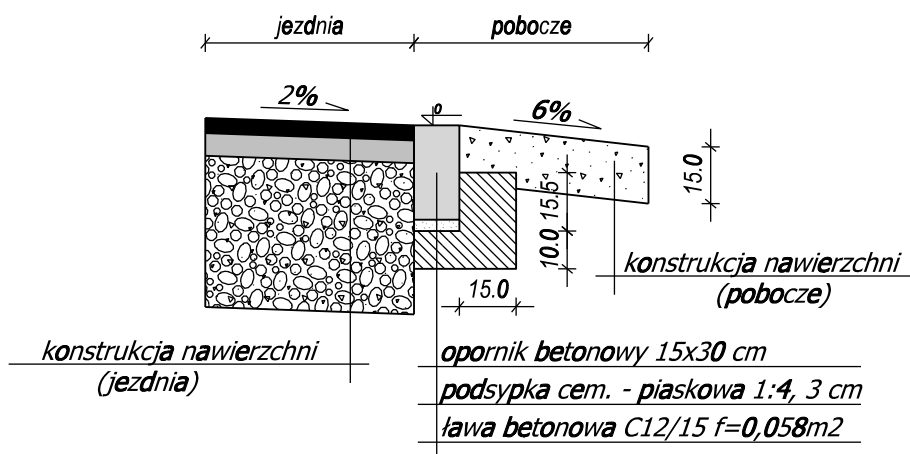

**AIW PROJEKT**  
mgr inż. Waldemar Krząstek  
ul. Sportowa 6, 63-510 Mikstat



**Gmina Legnickie Pole**  
ul. Dientzenhofera 1, 59-241 Legnickie Pole

Tytuł opracowania:

**„Lubień – Legnickie Pole droga dojazdowa do gruntów rolnych,  
gm. Legnickie Pole - km 0+000 – 0+950”**

Faza opracowania:

**PROJEKT ARCHITEKTONICZNO - BUDOWLANY**

Tytuł rysunku:

**PRZEKROJE KONSTRUKCYJNE**

Data:

**31.08.2017 r.**

Nr rysunku:

**5 - 1**

Skala:

**1:20**

Stanowisko:

Imię i nazwisko:

Uprawnienia:

Podpis:

Projektant:

**Piotr CZYRONIS**

specjalność: DROGI  
nr upr.: MAZ/0191/PWBD/16

Opracował:

**Artur SIWCZYK**