



KONSTRUKCJA NAWIERZCHNI JEZDNI

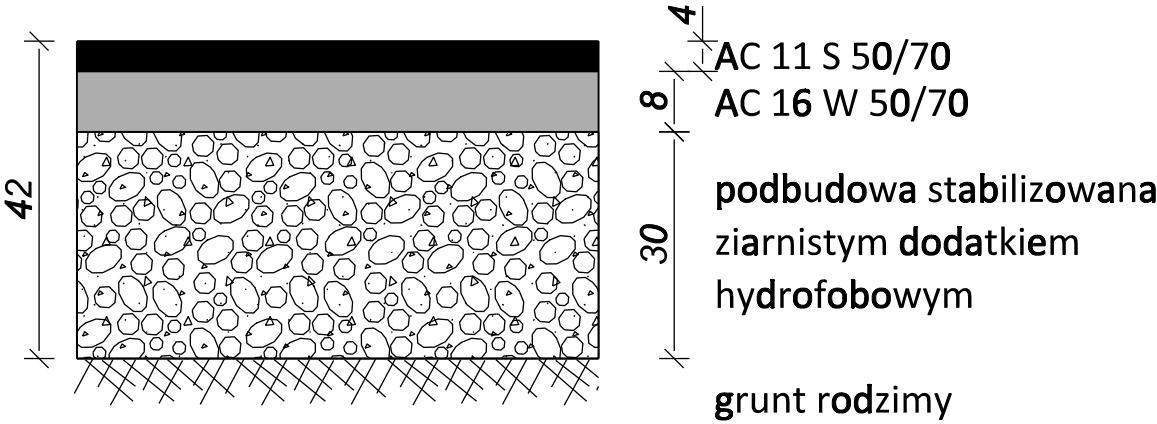

KONSTRUKCJA POBOCZA

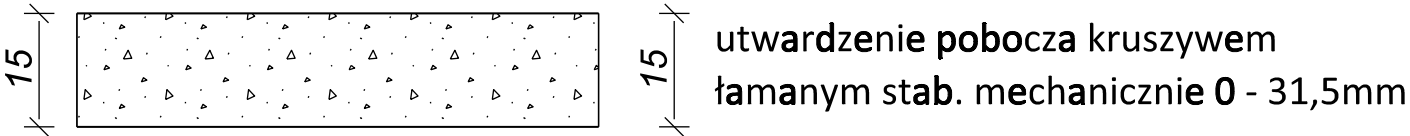

	AIW PROJEKT mgr inż. Waldemar Krząstek ul. Sportowa 6, 63-510 Mikstat		Gmina Legnickie Pole ul. Dientzenhofera 1, 59-241 Legnickie Pole
Tytuł opracowania: „Lubień – Legnickie Pole droga dojazdowa do gruntów rolnych, gm. Legnickie Pole - km 0+000 – 0+950”			
Faza opracowania: PROJEKT ARCHITEKTONICZNO - BUDOWLANY			
Tytuł rysunku: PRZEKROJE TECHNOLOGICZNE	Data: 31.08.2017 r.	Nr rysunku: 4 - 1	Skala: 1:10
Stanowisko:	Imię i nazwisko:	Uprawnienia:	Podpis:
Projektant:	Piotr CZYRONIS	specjalność: DROGI nr upr.: MAZ/0191/PWBD/16	
Opracował:	Artur SIWCZYK		