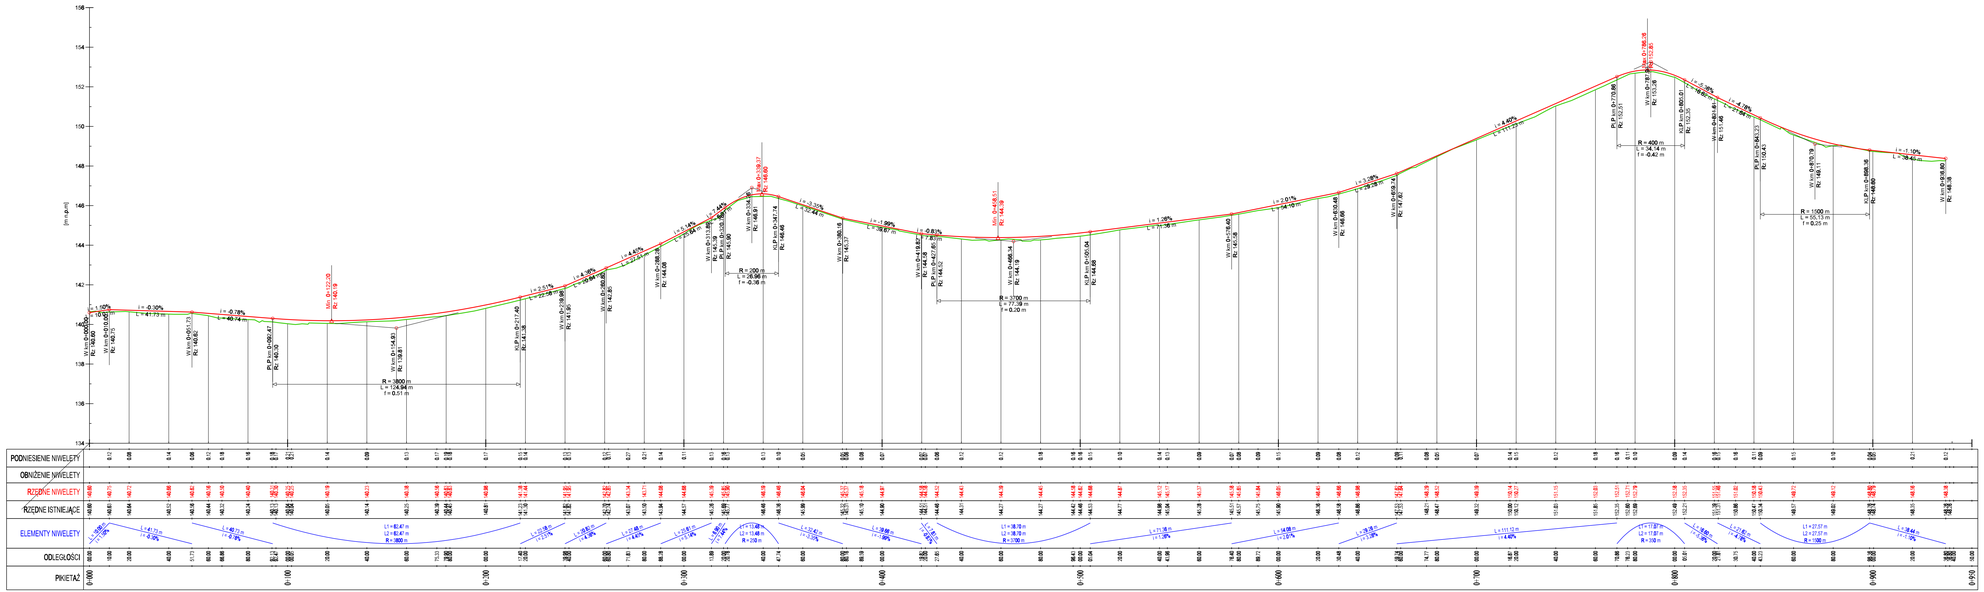

OZNACZENIA:

- 0.00% — niwelety projektowane
- niwelety teren

AIW PROJEKT mgr inż. Waldemar Krzyżak ul. Sportowa 6, 63-510 Milicz	Gmina Legnickie Pole ul. Dientzenhofera 1, 59-241 Legnickie Pole

Tytuł opracowania:

„Lubień – Legnickie Pole droga dojazdowa do gruntów rolnych, gm. Legnickie Pole - km 0+000 – 0+950"

Nazwa opracowania:

PROJEKT ARCHITEKTONICZNO - BUDOWLANY

Tytuł rysunku:	data	Nr rysunku:	Skala
PRZEKRÓJ PODŁUŻNY	**31.08.2017 r.**	**2 - 1**	**1:100/1000**

Opracował:	mgr inż. Piotr CZYRONIS	specjalność DROGI nr upr.: WAŁ/0191/PWBO/16	Arkusz:
Sprawdził:			
Kierownik:			
Projektant:	Piotr CZYRONIS		
Sprawdził:	Artur SIWCZYK		