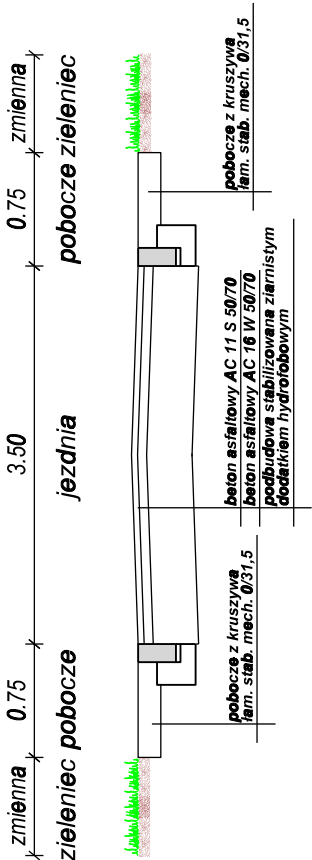


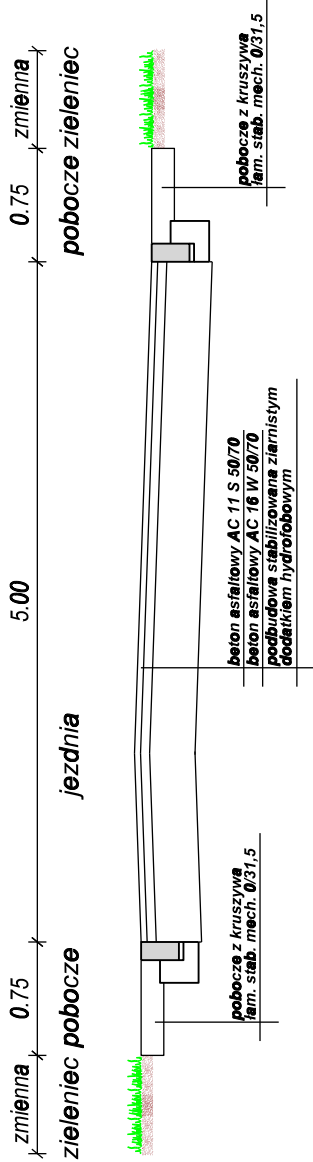
# PRZEKRÓJ NR 1

km 0+000 ÷ km 0+203  
km 0+248 ÷ km 0+432  
km 0+512 ÷ km 0+672  
km 0+718 ÷ km 0+888



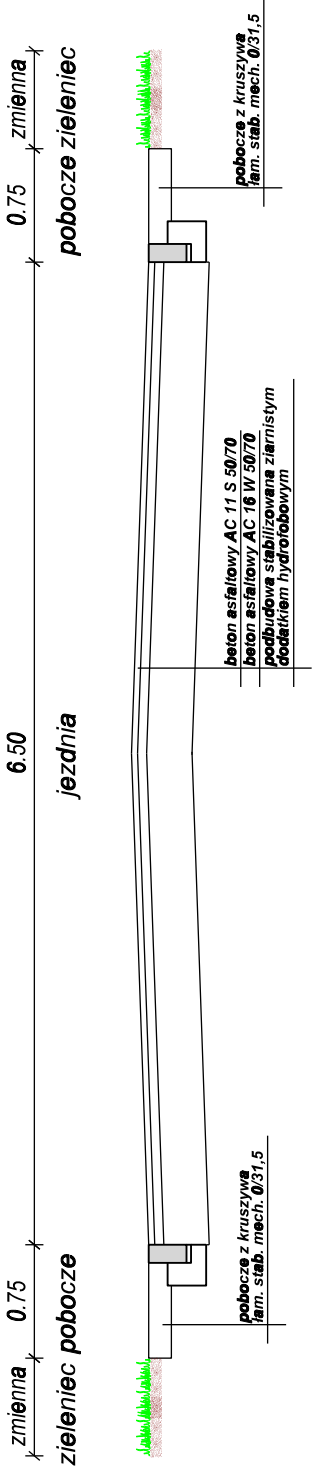
# PRZEKRÓJ NR 2



km 0+203 ÷ km 0+248  
km 0+672 ÷ km 0+718  
km 0+888 ÷ km 0+936



# PRZEKRÓJ NR 3

km 0+432 ÷ km 0+512



	<b>AIW PROJEKT</b> mgr inż. Waldemar Krząstek ul. Sportowa 6, 63-510 Mikstat		<b>Gmina Legnickie Pole</b> ul. Dientzenhofera 1, 59-241 Legnickie Pole
Tytuł opracowania:			
„Lubień – Legnickie Pole droga dojazdowa do gruntów rolnych, gm. Legnickie Pole - km 0+000 – 0+950”			
Faza opracowania:			
Tytuł rysunku:		Data:	Nr rysunku:
PRZEKROJE NORMALNE		31.08.2017 r.	3 - 1
Stanowisko:		Uprawnienia:	
Imię i nazwisko:		Podpis:	
Projektant:		specjalność: DROGI nr upr.: MAZ/0191/PWBD/16	
Opracował:		Artur SIWCZYK	