



KONSTRUKCJA NAWIERZCHNI JEZDNI

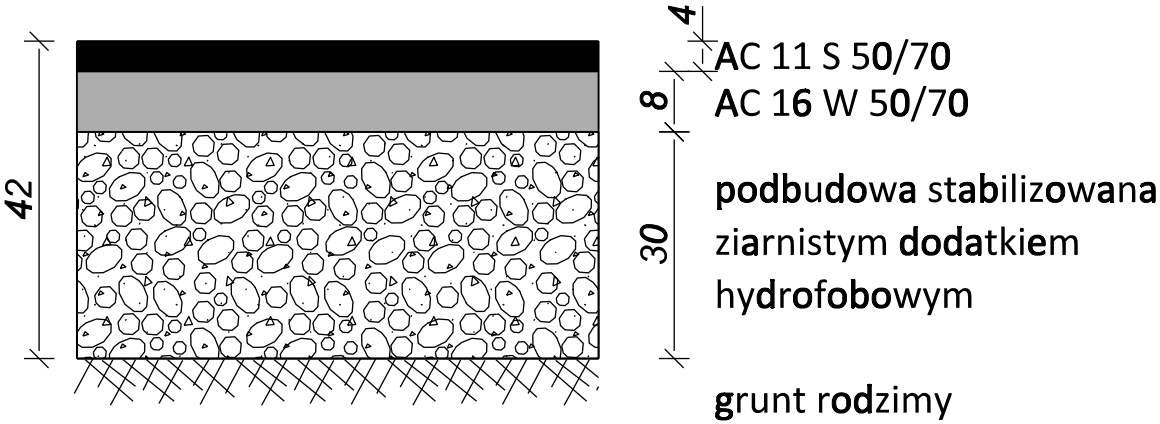

KONSTRUKCJA POBOCZA

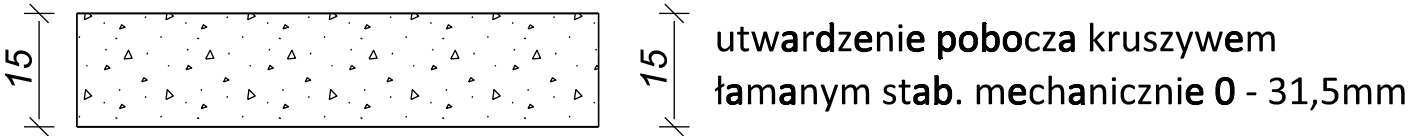

 <b>AIW PROJEKT</b> mgr inż. Waldemar Krząstek ul. Sportowa 6, 63-510 Mikstat	 <b>Gmina Legnickie Pole</b> ul. Dientzenhofera 1, 59-241 Legnickie Pole		
Tytuł <i>opracowania</i> :  <b>„Lubień – Legnickie Pole droga dojazdowa do gruntów rolnych, gm. Legnickie Pole - km 0+000 – 0+950”</b>			
Faza <i>opracowania</i> :  <b>PROJEKT WYKONAWCZY</b>			
Tytuł rysunku:  <b>PRZEKROJE TECHNOLOGICZNE</b>	Data: <b>31.08.2017 r.</b>	Nr rysunku: <b>4 - 1</b>	Skala: <b>1:10</b>
Stanowisko:	Imię i nazwisko:	Uprawnienia:	Podpis:
Projektant:	Piotr CZYRONIS	specjalność: DROGI nr upr.: MAZ/0191/PWBD/16	
Opracował:	Artur SIWCZYK		