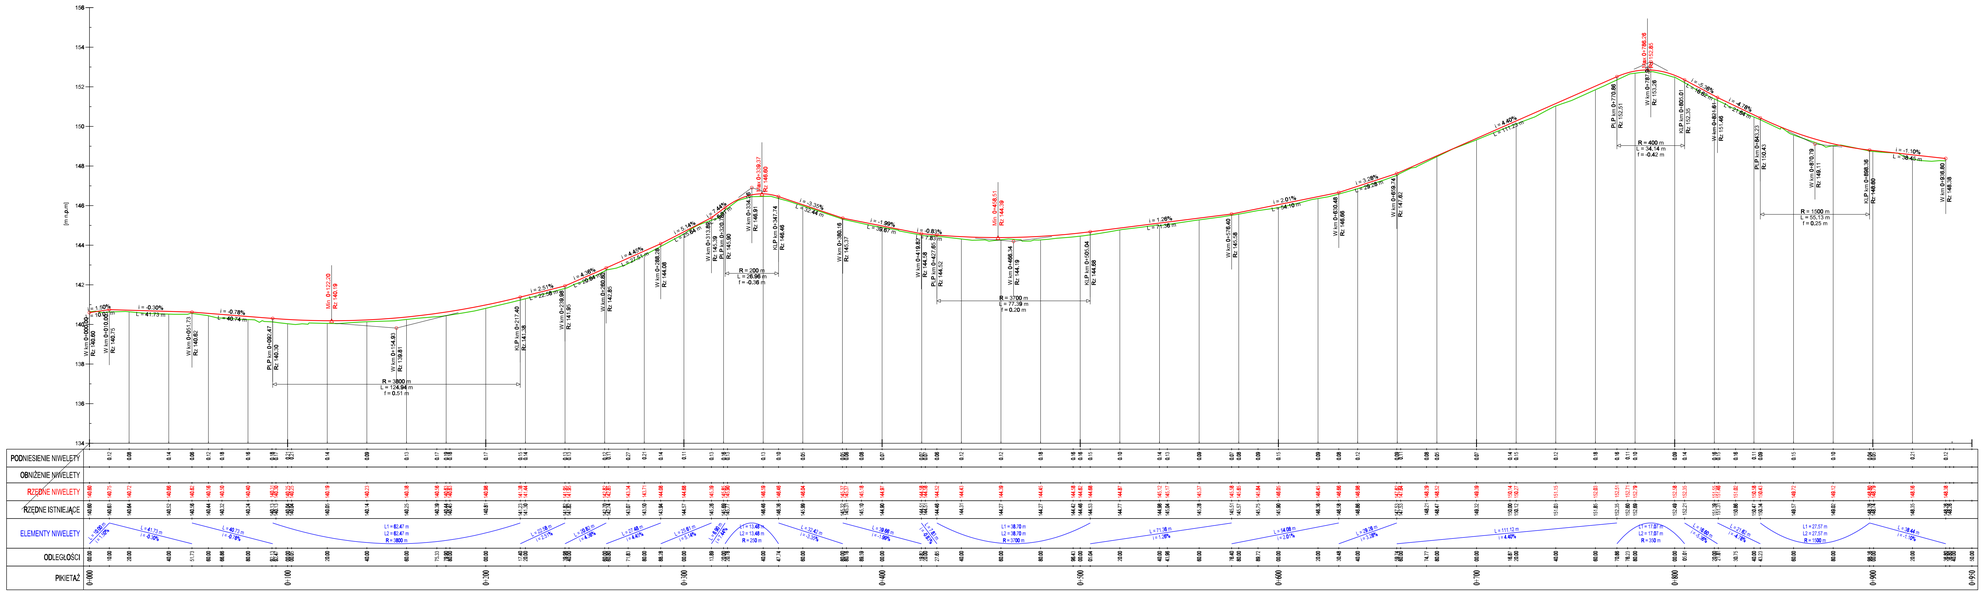

OZNACZENIA:

- 0.00% — niwelety projektowane
- niwelety teren

AIW PROJEKT mgr inż. Waldemar Krzyżak ul. Sportowa 6, 63-510 Witaszyce	Gmina Legnickie Pole ul. Dworcowa 1, 59-241 Legnickie Pole

Tytuł opracowania:

„Lubień – Legnickie Pole droga dojazdowa do gruntów rolnych, gm. Legnickie Pole - km 0+000 – 0+950"

Nazwa opracowania:

PROJEKT WYKONAWCZY

Tytuł rysunku:	data	Nr rysunku:	skala
PRZEKRÓJ PODŁUŻNY	**31.08.2017 r.**	**2 - 1**	**1:100/1000**

Opracował:	mgr inż. Waldemar Krzyżak		Arkusz:
Sprawdził:			
Projektant:	Piotr CZYRONIS	specjalność DROGI nr upr.: WKŁ/0191/PWBO/16	
Rysował:	Artur SIWCZYK		