



KONSTRUKCJA NAWIERZCHNI JEZDNI

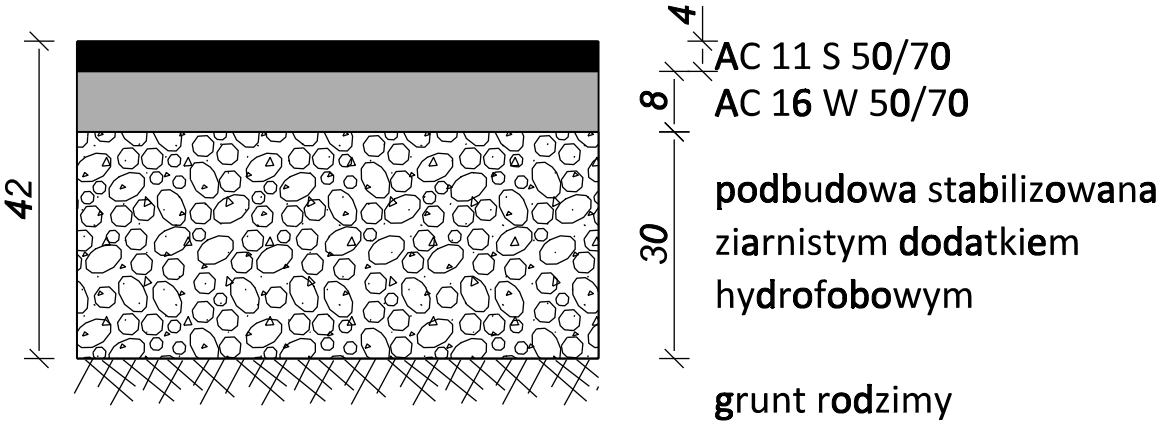

KONSTRUKCJA POBOCZA

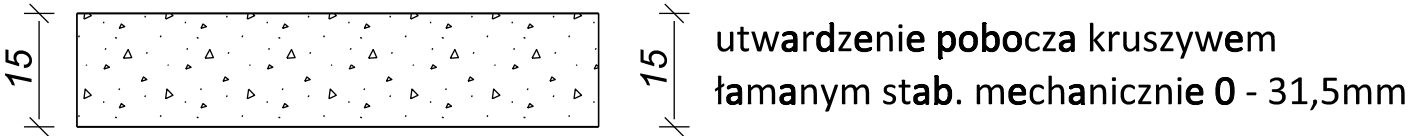

| | | | |
|---|--|---|--|
|  | AIW PROJEKT mgr inż. Waldemar Krząstek ul. Sportowa 6, 63-510 Mikstat |  | Gmina Legnickie Pole ul. Dientzenhofera 1, 59-241 Legnickie Pole |
| <i>Tytuł opracowania:</i> „Lubień – Legnickie Pole droga dojazdowa do gruntów rolnych, gm. Legnickie Pole - km 0+950 - 1+500” | | | |
| <i>Faza opracowania:</i> PROJEKT ARCHITEKTONICZNO - BUDOWLANY | | | |
| <i>Tytuł rysunku:</i> PRZEKROJE TECHNOLOGICZNE | <i>Data:</i> 31.08.2017 r. | <i>Nr rysunku:</i> 4 - 1 | <i>Skala:</i> 1:10 |
| <i>Stanowisko:</i> | <i>Imię i nazwisko:</i> | <i>Uprawnienia:</i> | <i>Podpis:</i> |
| <i>Projektant:</i> | Piotr CZYRONIS | specjalność: DROGI nr upr.: MAZ/0191/PWBD/16 | |
| <i>Opracował:</i> | Artur SIWCZYK | | |