



KONSTRUKCJA NAWIERZCHNI JEZDNI

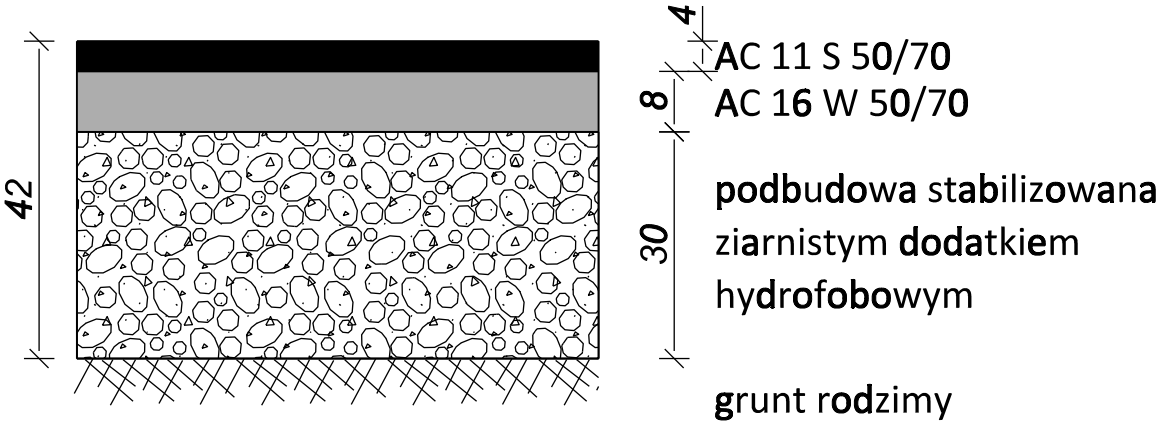

KONSTRUKCJA POBOCZA

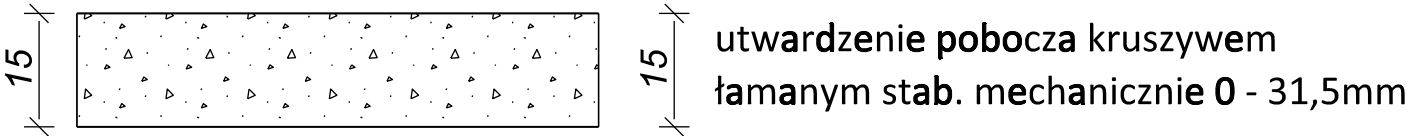

 <div>AIW PROJEKT mgr inż. Waldemar Krząstek ul. Sportowa 6, 63-510 Mikstat</div>	 <div>Gmina Legnickie Pole ul. Dientzenhofera 1, 59-241 Legnickie Pole</div>		
<i>Tytuł opracowania:</i> „Lubień – Legnickie Pole droga dojazdowa do gruntów rolnych, gm. Legnickie Pole - km 0+950 - 1+500”			
<i>Faza opracowania:</i> PROJEKT WYKONAWCZY			
<i>Tytuł rysunku:</i> PRZEKROJE TECHNOLOGICZNE	<i>Data:</i> 31.08.2017 r.	<i>Nr rysunku:</i> 4 - 1	<i>Skala:</i> 1:10
<i>Stanowisko:</i>	<i>Imię i nazwisko:</i>	<i>Uprawnienia:</i>	<i>Podpis:</i>
<i>Projektant:</i>	Piotr CZYRONIS	specjalność: DROGI nr upr.: MAZ/0191/PWBD/16	
<i>Opracował:</i>	Artur SIWCZYK		