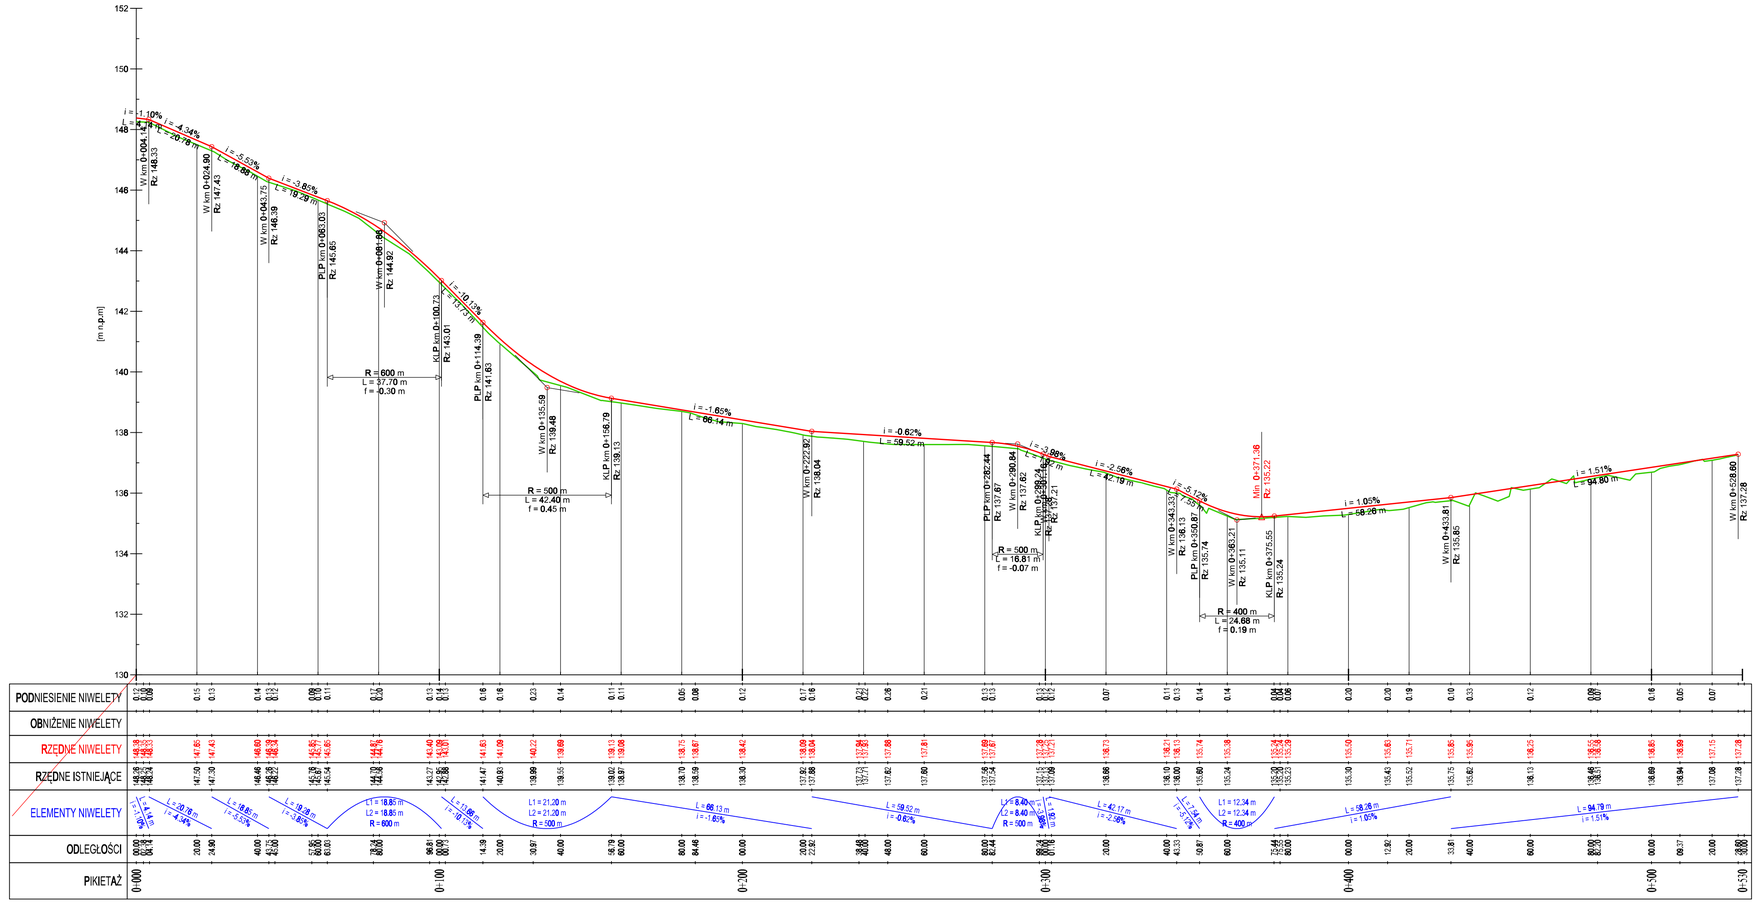

OZNACZENIA:

0.69% 23.41m — Niwelata projektowana

Istniejący teren

AIW PROJEKT
mgr inż. Waldemar Krzastek
ul. Sportowa 6, 63-510 Mikstat

Gmina Legnickie Pole
ul. Dientzenhofera 1, 59-241 Legnickie Pole

Tytuł opracowania:

„Lubień – Legnickie Pole droga dojazdowa do gruntów rolnych, gm. Legnickie Pole - km 0+950 - 1+500"

Fazy opracowania:

PROJEKT WYKONAWCZY

Tytuł rysunku:	Data:	Nr rysunku:	Skala:
PRZEKRÓJ PODŁUŻNY	**31.08.2017 r.**	**2 - 1**	**1:100/1000**

Sprawdzał:	Imię i nazwisko:	Uprawnienia:	Podpis:
Projektant:	Piotr CZYRONIS	specjalność: DROGI nr upr.: MAZ/0191/PWBD/16	
Opracował:	Artur SIWCZYK		