GK.6640.822.2017

Województwo: dolnośląskie
Powiat: legnicki
Gmina: Legnickie Pole
Jedn. ewidenc.: 020905_2, Legnickie Pole
Obręb: 0009, LUBIEŃ – dz. 200
0010, LEGNICKIE POLE – dz. 429

MAPA DO CELÓW PROJEKTOWYCH

Skala 1:1000

A.m. 452.342.111, 452.342.112, 452.342.113, 452.342.114, 452.342.161

Pomiar uzupełniający wykonano w miesiącu czerwcu 2017r.
Granice wykazane na mapie zgodne z mapą ewidencji gruntów.
Układ współrzędnych "1965" Poziom odniesienia "Kronsztadt86"
Mapa aktualna w zakresie opracowania na dzień 16.06.2017r.

Sporządził:

GEODEZJA I NIERUCHOMOŚCI
Ireneusz Szczeciński
59-500 Złotoryja,ul.Lipowa 4
NIP 6941625599, REGON 390507750
tel. 606-526-314

mgr inż. Ireneusz Szczeciński
geodeta uprawniony
na podstawie Zaświadczenia
GUGiK nr 5439 z dnia 13.08.1997

Złotoryja, dnia 27.06.2017r.

Na wykluczone się zmienia w terenie granych ale w obszarach te nieujętych w mapie zasadniczej podziemnych, które nie były zgłoszone do inwentaryzacji lub o których brak jest informacji w zasobach branżowych.

Zaświadcza się, że niniejszy dokument został zasobie geodezyjnym i kartograficznym i spełnia wymagania określone w przepisach szczególnych.
Zasób mapy zasadniczej jest/nie jest aktualny
Zasób mapy zasadniczej jest/nie jest kompletny
Zakres mapy zasadniczej jest/nie jest zgodny z terenem
Wykonawca uwierzytelnia operat techniczny
Data wpisania operatu technicznego do ewidencji materiałów zasobu
Data wydania zgłoszenia/ wypisu z ewidencji materiałów zasobu

Starosta Legnicki
59-220 Legnica
ul. Sienkiewicza 3

RGGiK.7267.4060.2017

07 LIP. 2017

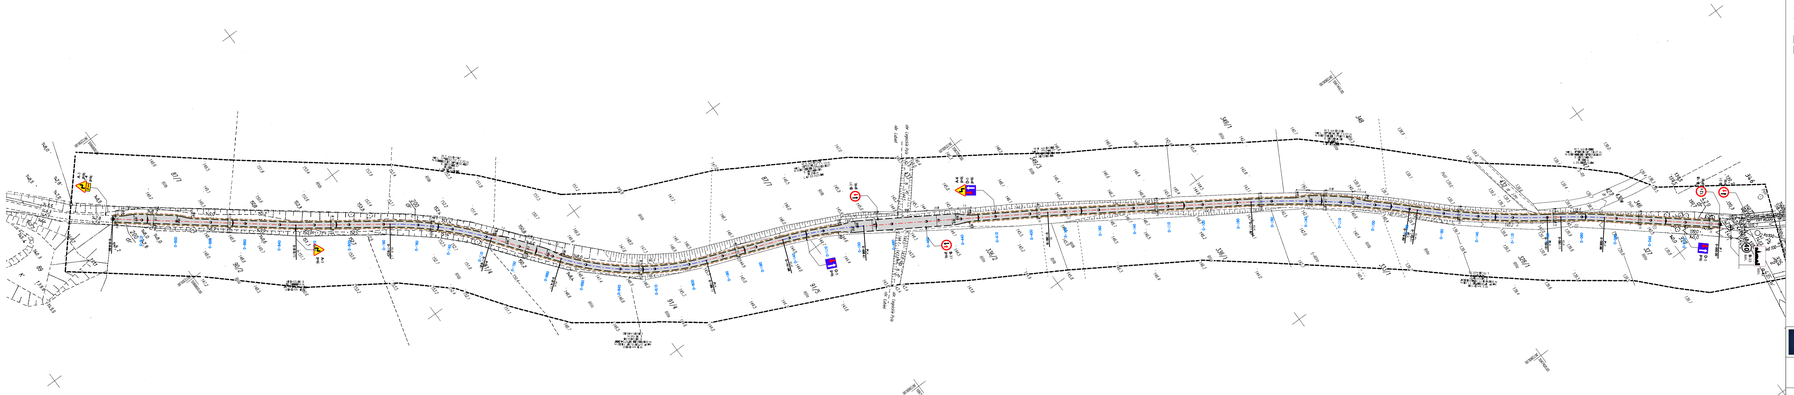

OZNACZENIA:

- projektowana oś
- projektowany zjazd wzdłuż 15:30
- pobocze z kruszywa łamanego 8/31,5
- projektowana nawierzchnia z kruszywa łamanego (pobocze)
- projektowana nawierzchnia bitumiczna (jezdnia)

AIW PROJEKT
mgr inż. Waldemar Krupiak
ul. Tęczowa 6, 67-518 Nikorzyn

Gmina Legnickie Pole
ul. Dientzenhofera 2, 59-241 Legnickie Pole

Opracowanie:

„Lubień – Legnickie Pole droga dojazdowa do gruntów rolnych, gm. Legnickie Pole - km 0+000 – 0+950"

Rodzaj opracowania:

PROJEKT WYKONAWCZY

Opracowanie:	Data:	Nr rysunku:	Skala:
STAŁA ORGANIZACJA RUCHU	**31.08.2017 r.**	**1 - 1**	**1:1000**

Sprawdzenie:	mgr / specjalność:	Uprawnienia:	Podpis:
Opracował:	Artur SIWCZYK		