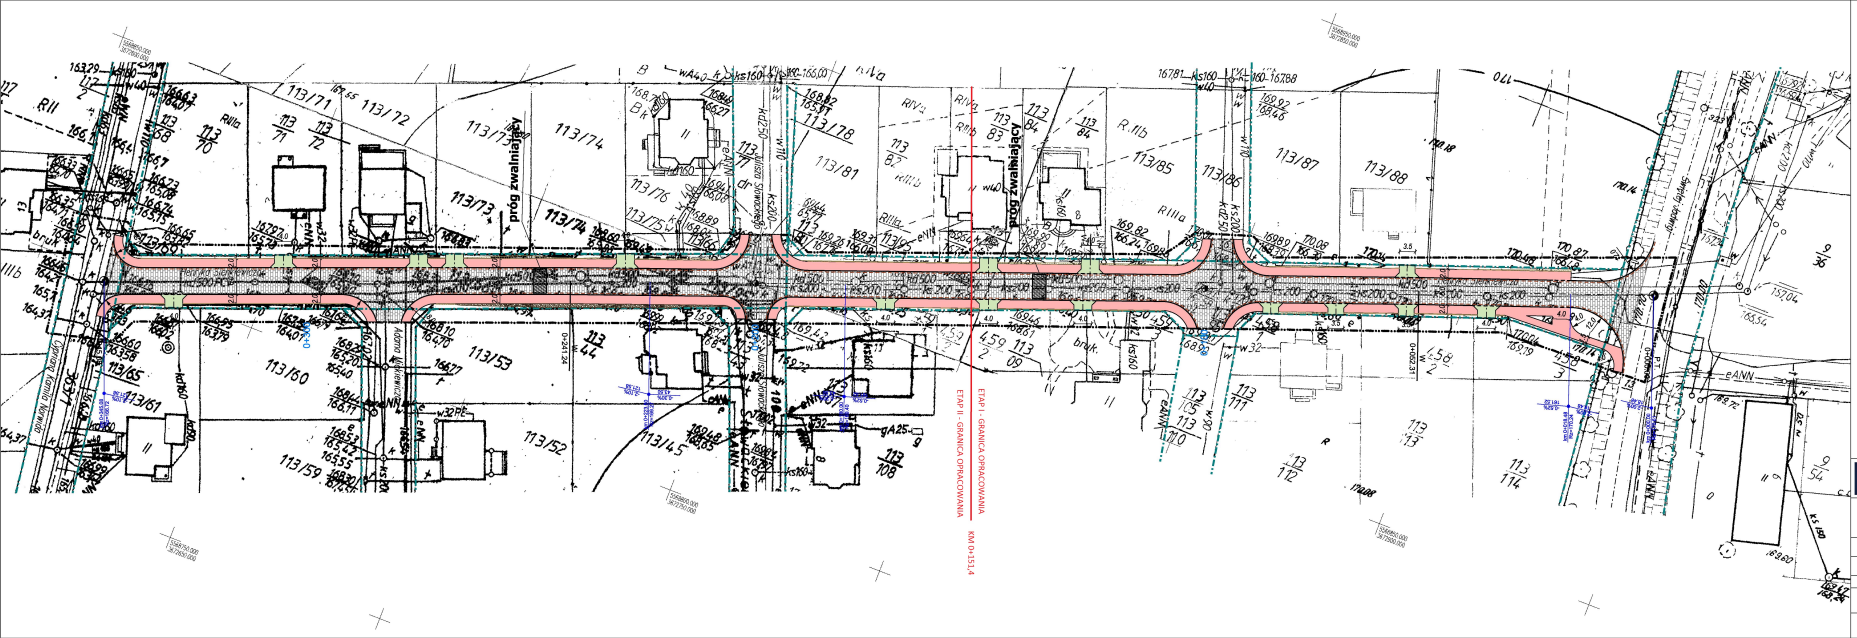
próg zwalniający
próg zwalniający
ETAP I - GRANICA OPRACOWANIA
ETAP II - GRANICA OPRACOWANIA
KM 0+151,4
ul. Kwiatowa
ul. Kwiatowa
ul. Kwiatowa