



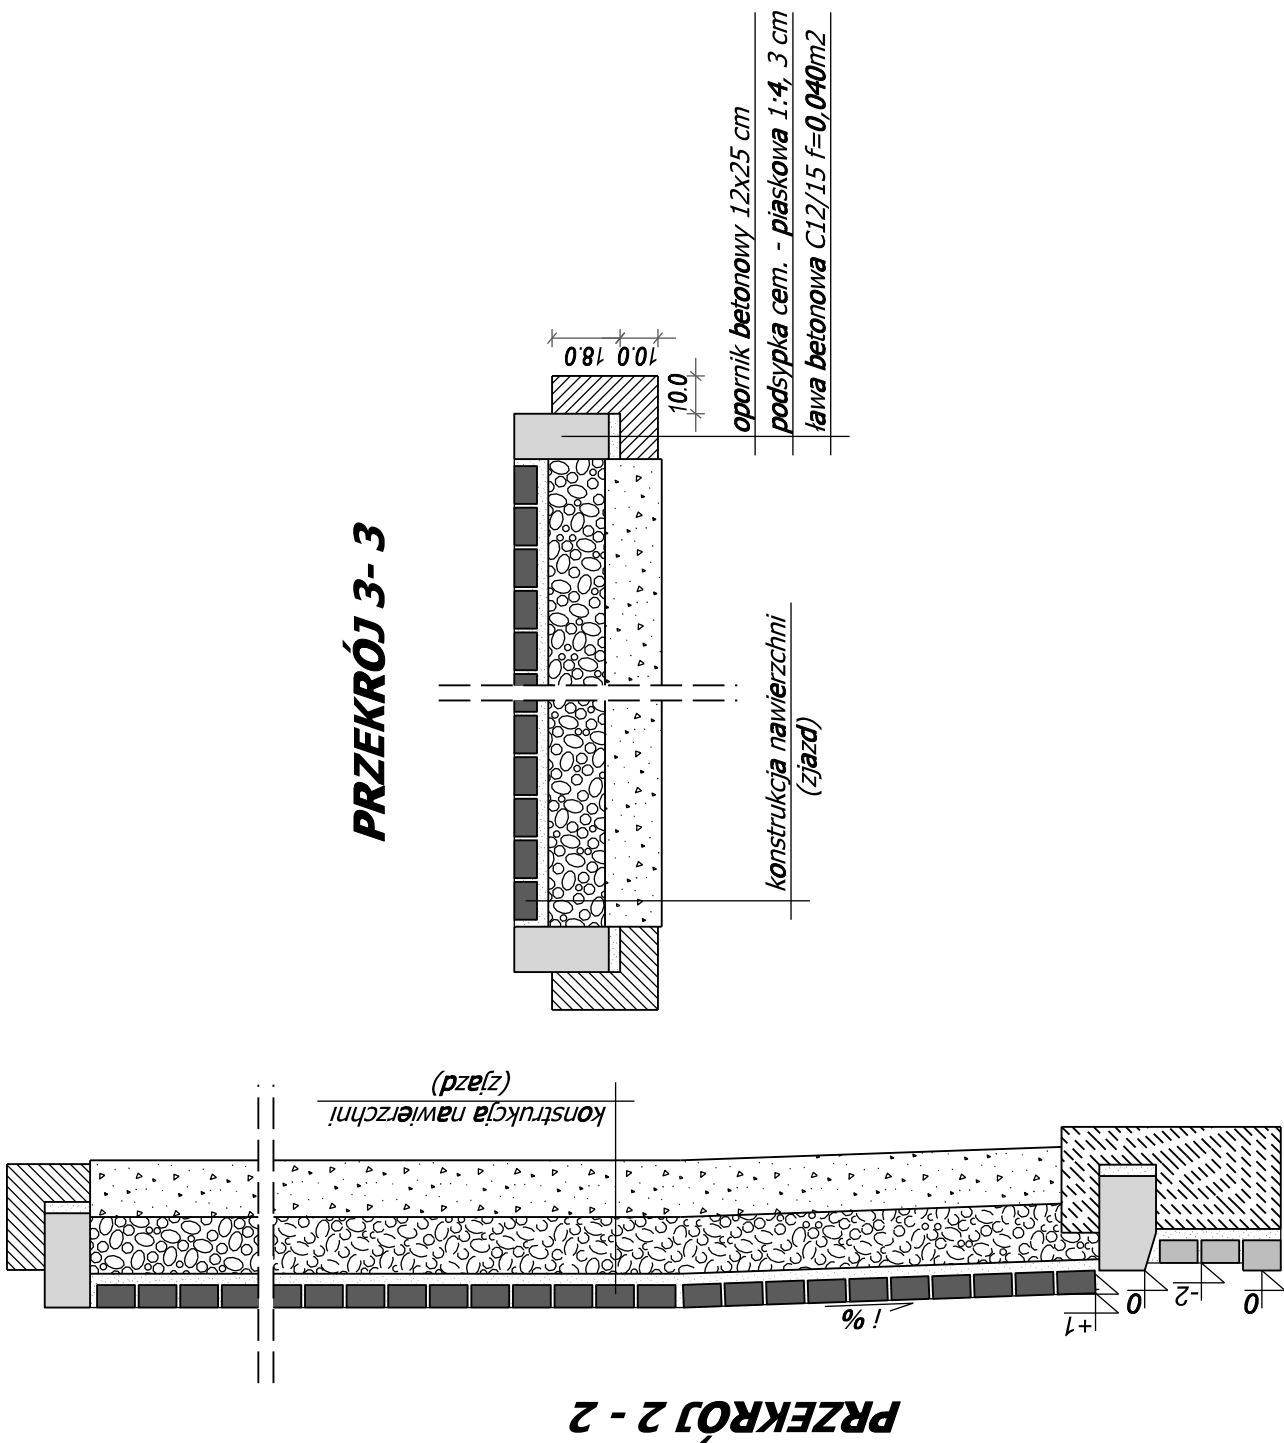

PRZEKRÓJ 1 - 1

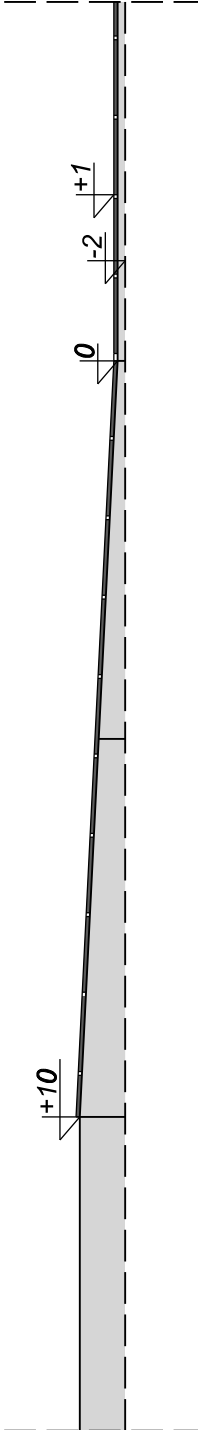

 <b>AIW PROJEKT</b> mgr inż. Waldemar Krząstek ul. Sportowa 6, 63-510 Mikstat		 <b>Gmina Legnickie Pole</b> ul. Dientzenhofera 1, 59-241 Legnickie Pole		
<b>Opracowanie dokumentacji projektowej na budowę ciągu pieszo-jezdnego w ulicy Sienkiewicza w miejscowości Legnickie Pole, gmina Legnickie Pole</b>				
<b>PROJEKT WYKONAWCZY</b>				
<b>SZCZEGÓŁY KONSTRUKCYJNE</b>		<b>Data:</b> <b>12.2015 r.</b>	<b>Nr rysunku:</b> <b>5 - 2</b>	<b>Skala:</b> <b>1:20</b>
<b>Tytuł opracowania:</b>	<b>Imię i nazwisko:</b>	<b>Uprawnienia:</b>		
<b>Starosta:</b>	<b>Projektant:</b>	<b>Podpis:</b>		
	<b>Bartłomiej JAGODZIŃSKI</b>	<b>specjalność: DROGI</b> <b>nr upr.: MAZ/0402/P00D/10</b>		
<b>Opracował:</b>	<b>Artur SIWCZYK</b>			