




Powierzchnia wykopu = 5.00
Powierzchnia nasypu = 0.00

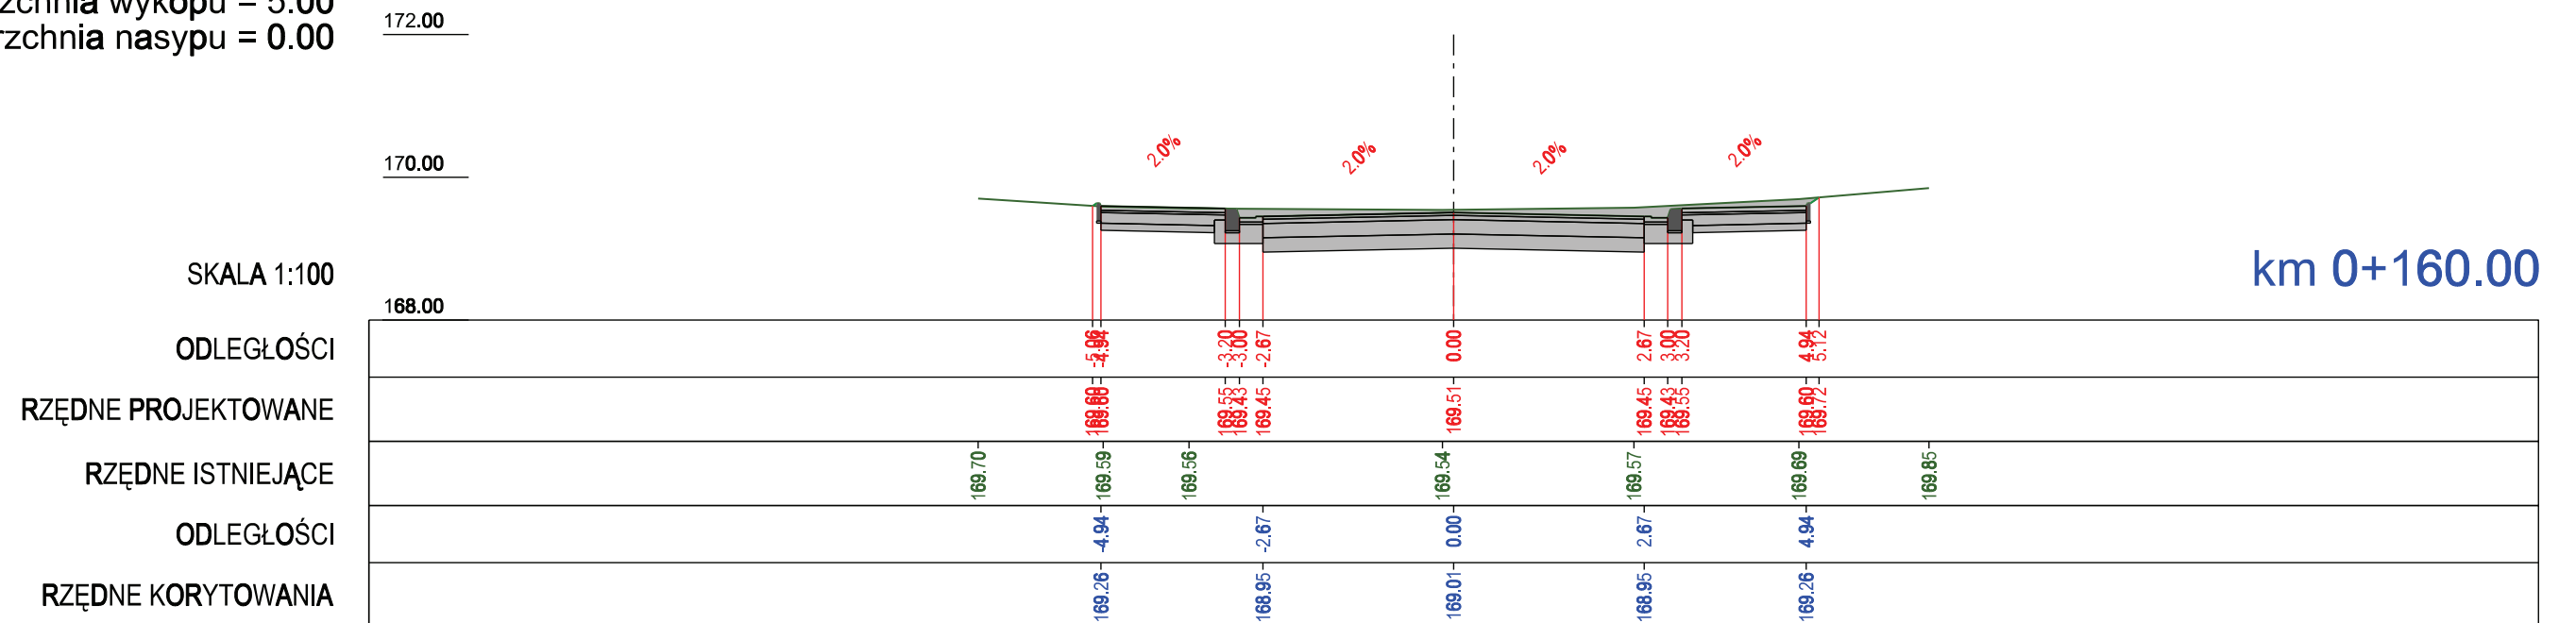


Powierzchnia wykopu = 5.41
Powierzchnia nasypu = 0.00

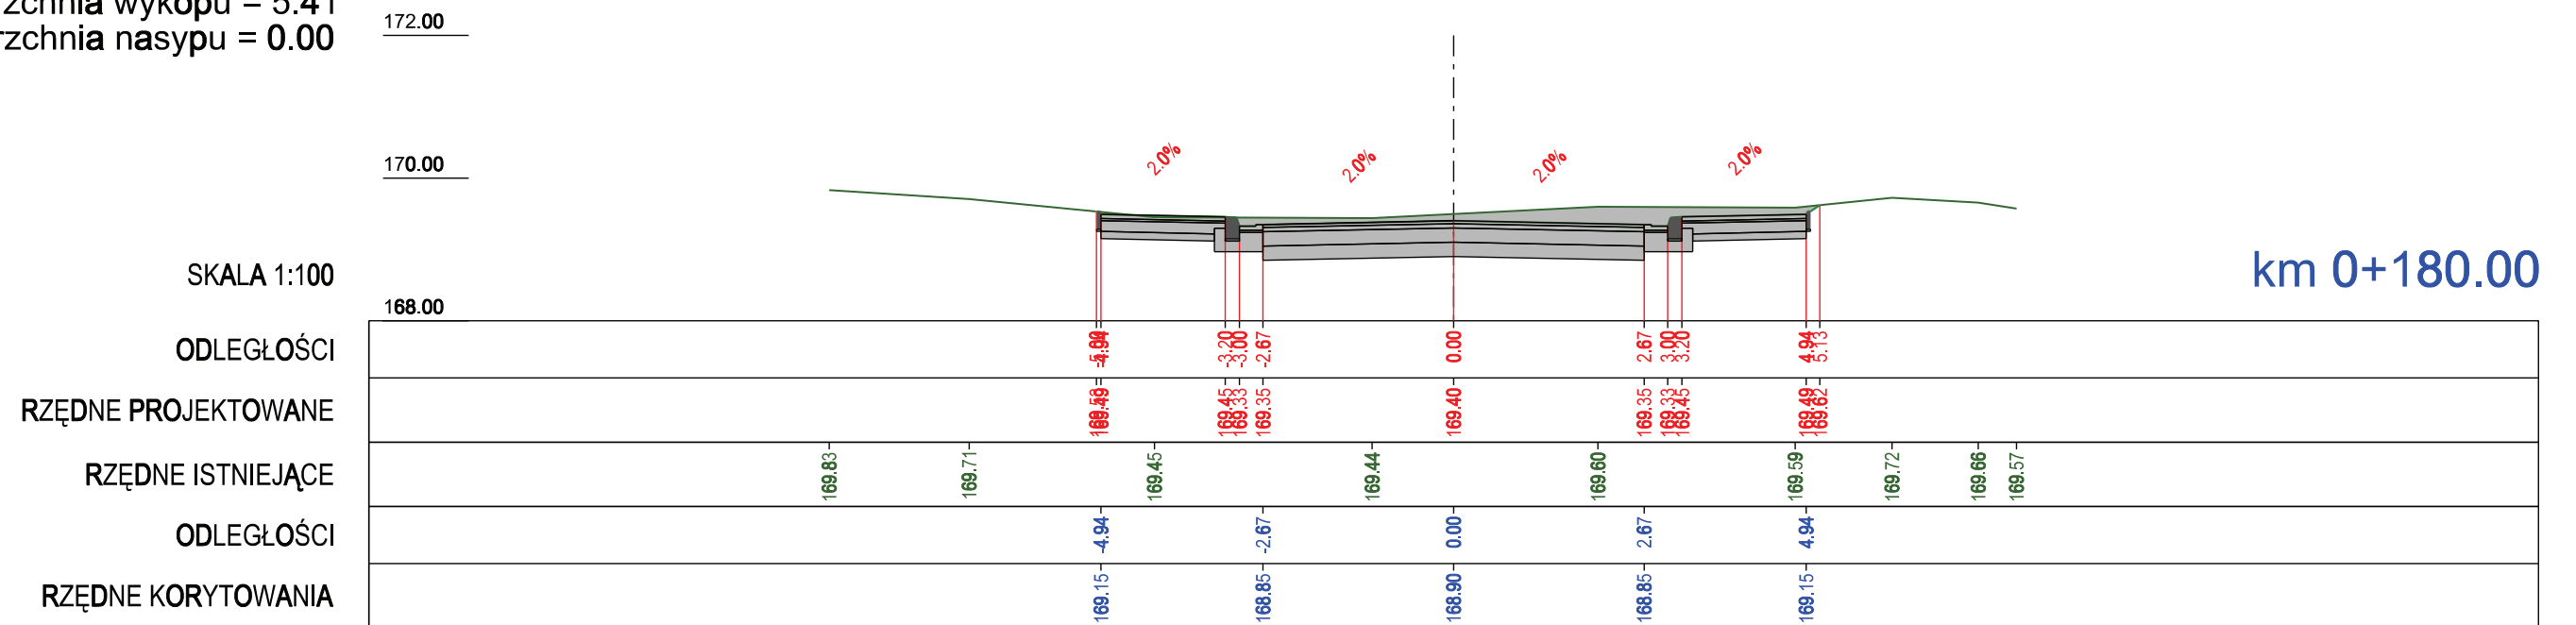


Powierzchnia wykopu = 3.32
Powierzchnia nasypu = 0.06

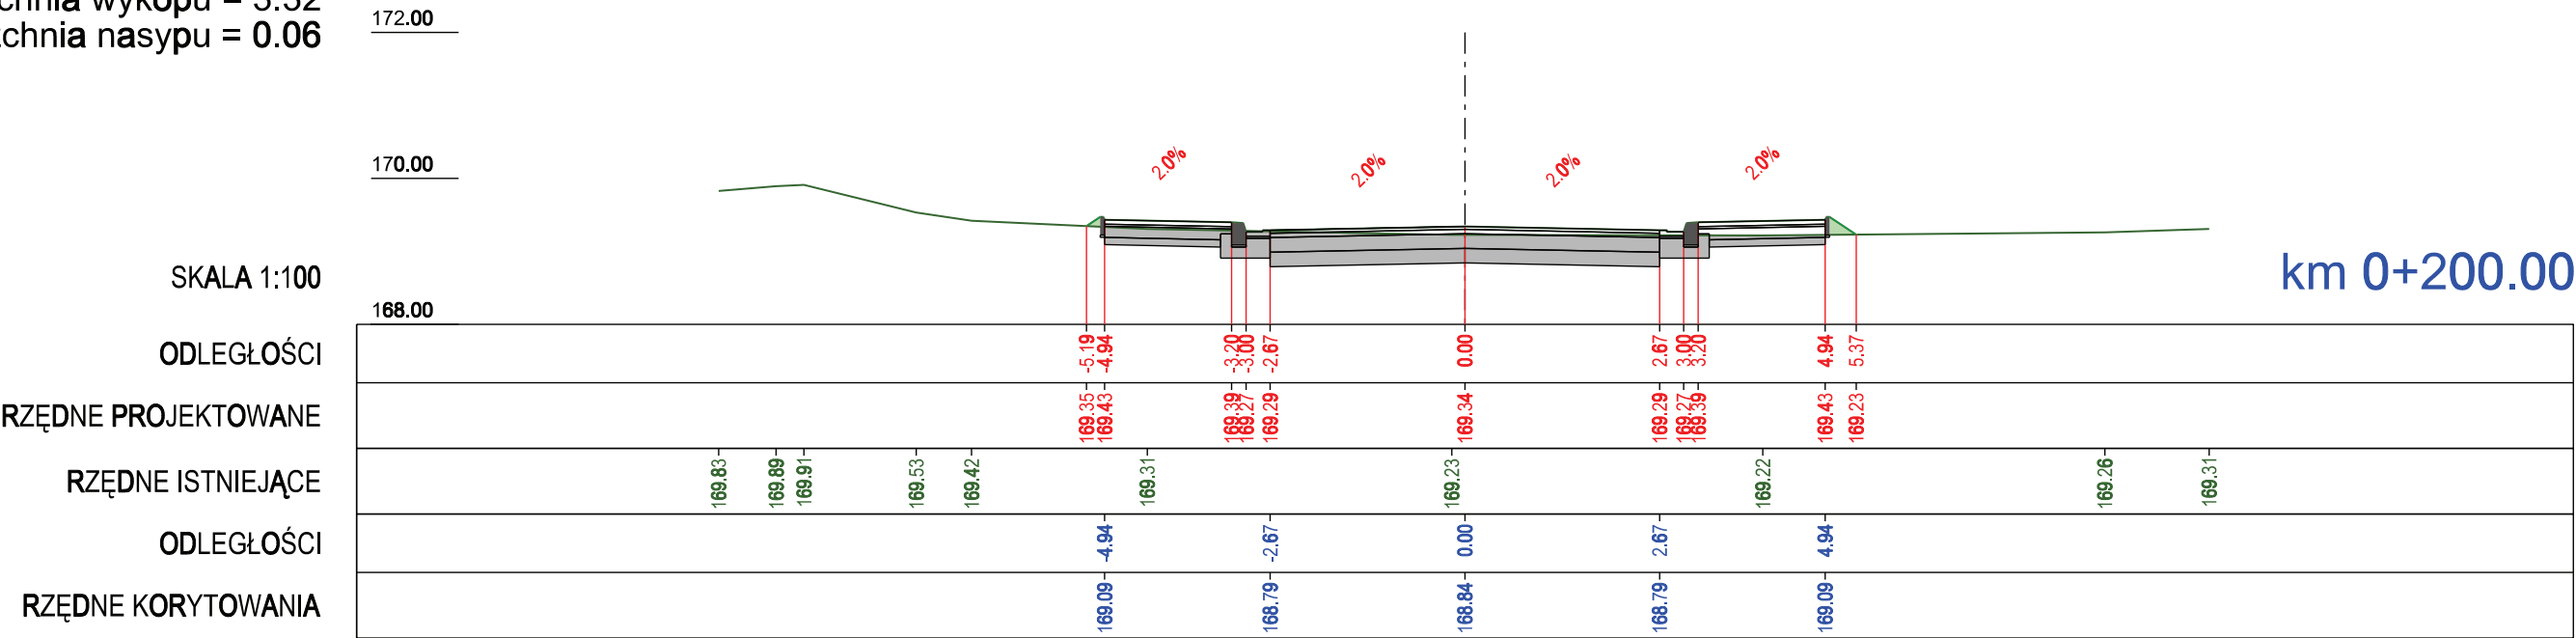


Powierzchnia wykopu = 2.72
Powierzchnia nasypu = 0.07

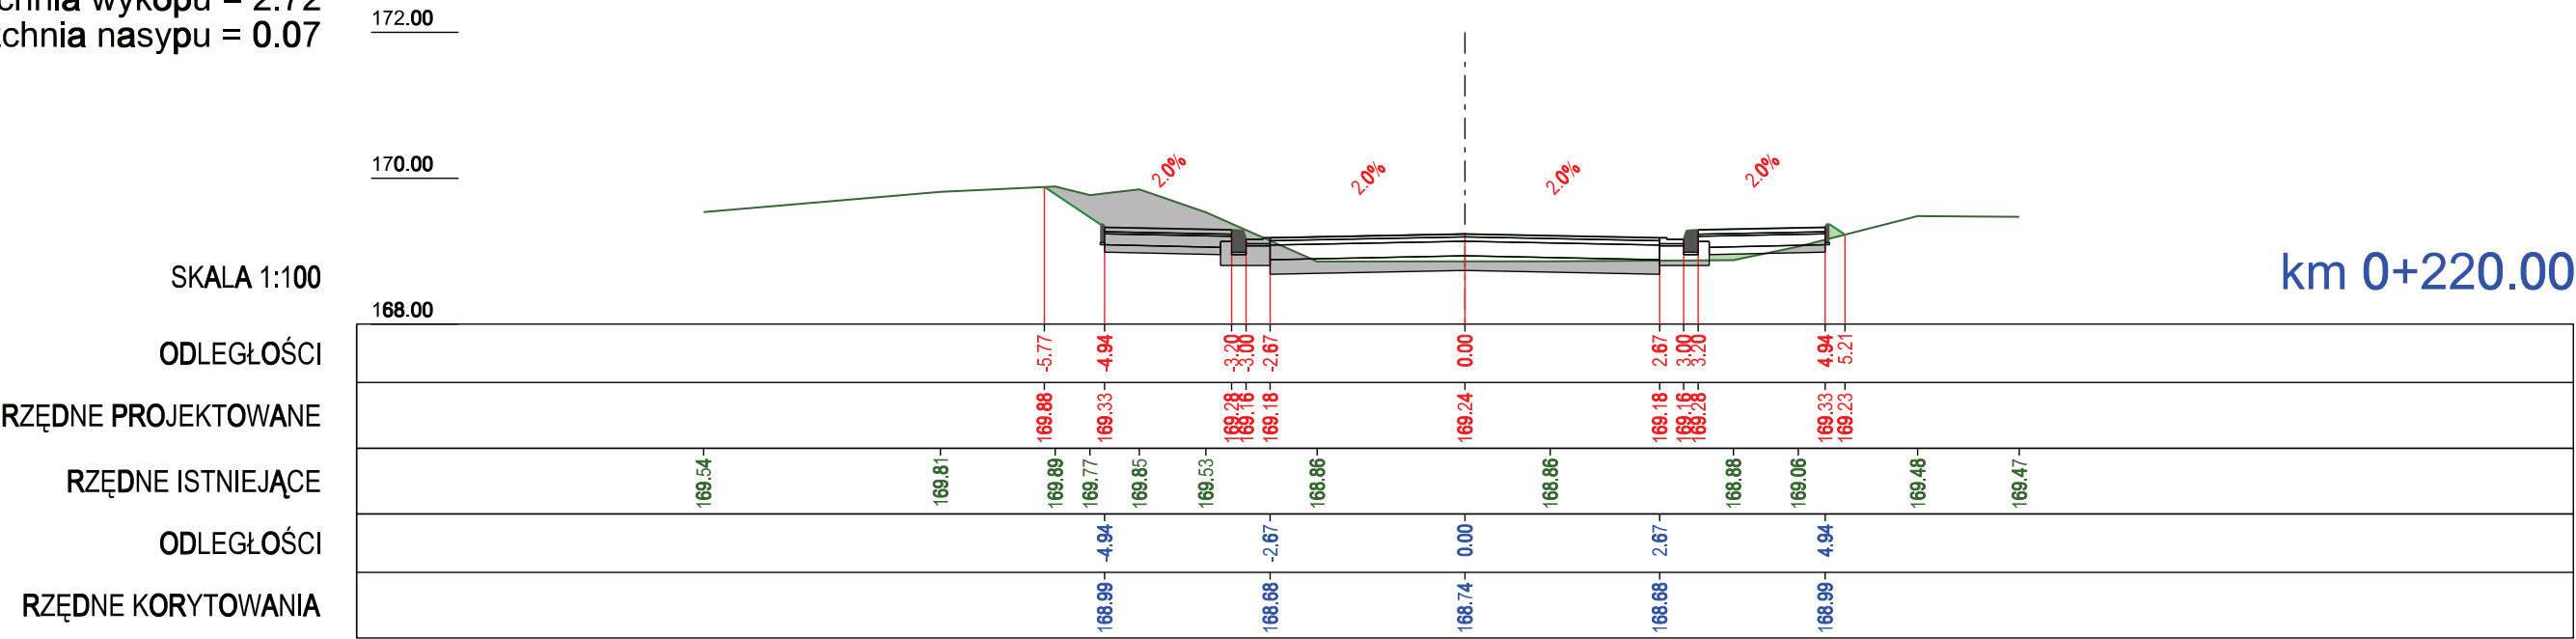


Powierzchnia wykopu = 4.36
Powierzchnia nasypu = 0.00

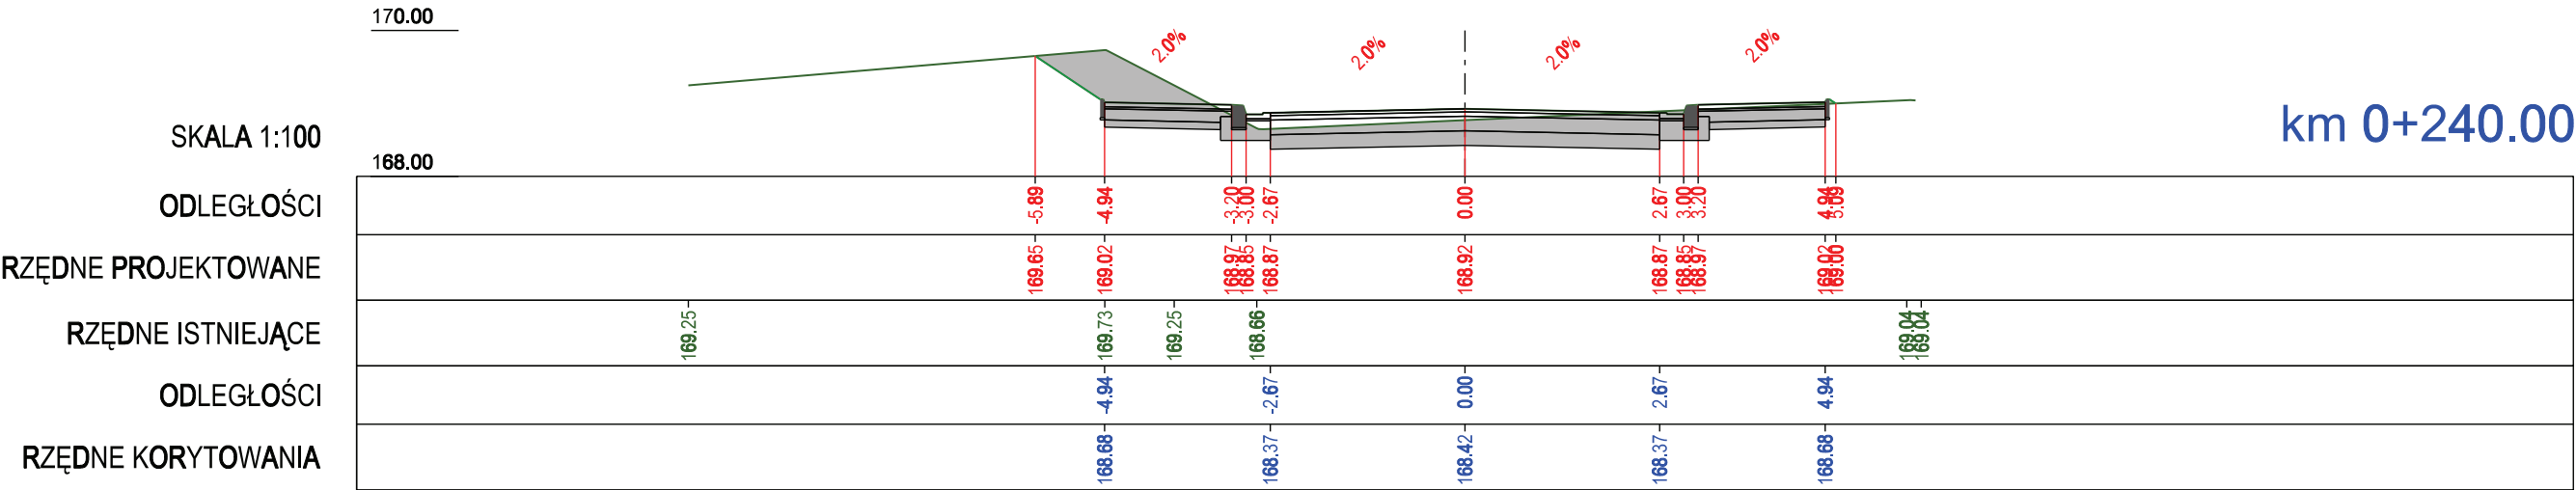


Powierzchnia wykopu = 4.12
Powierzchnia nasypu = 0.01

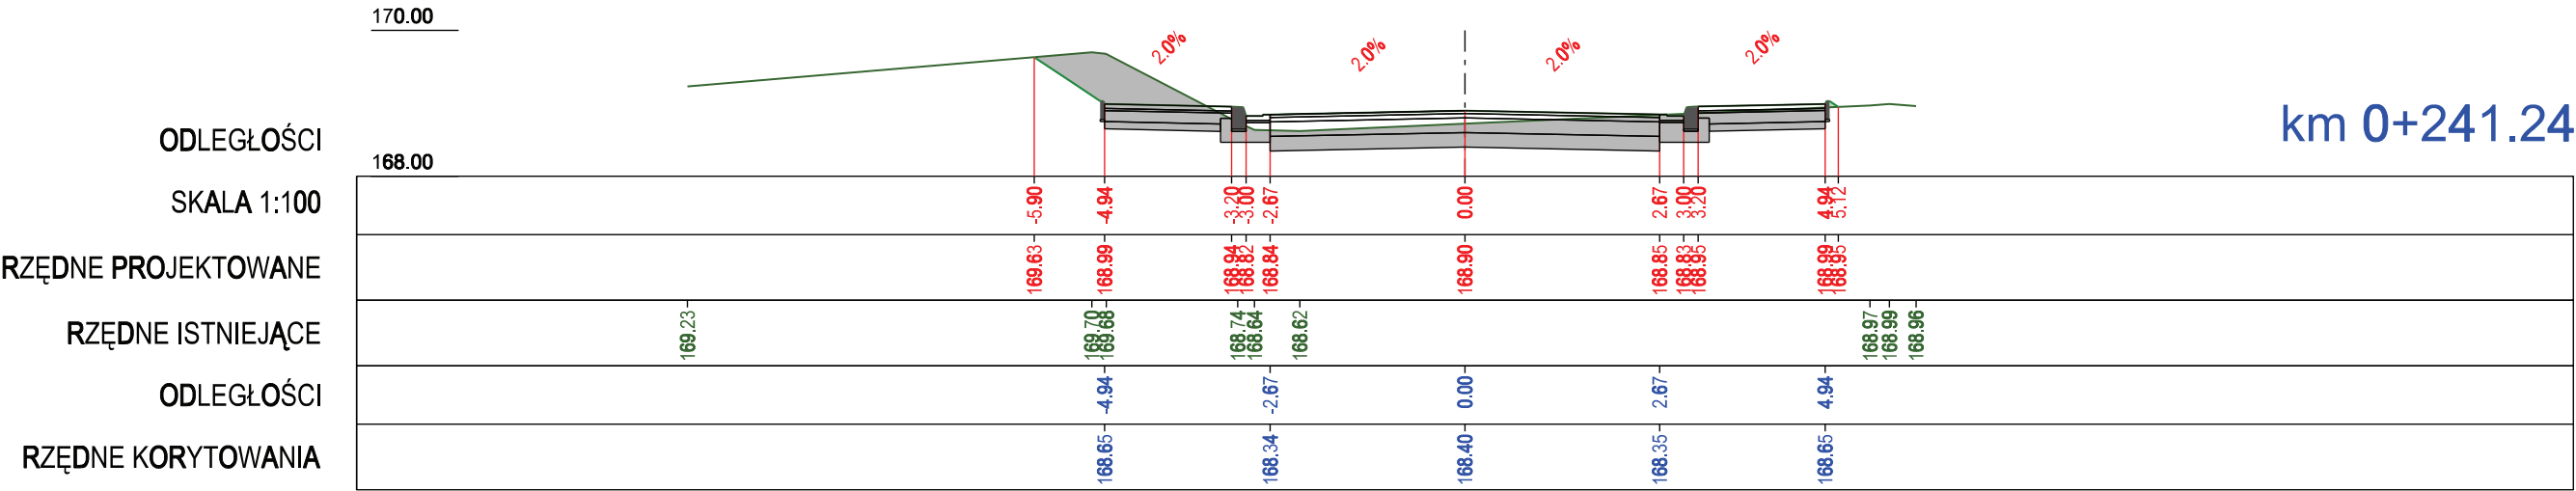


Powierzchnia wykopu = 3.92
Powierzchnia nasypu = 0.04

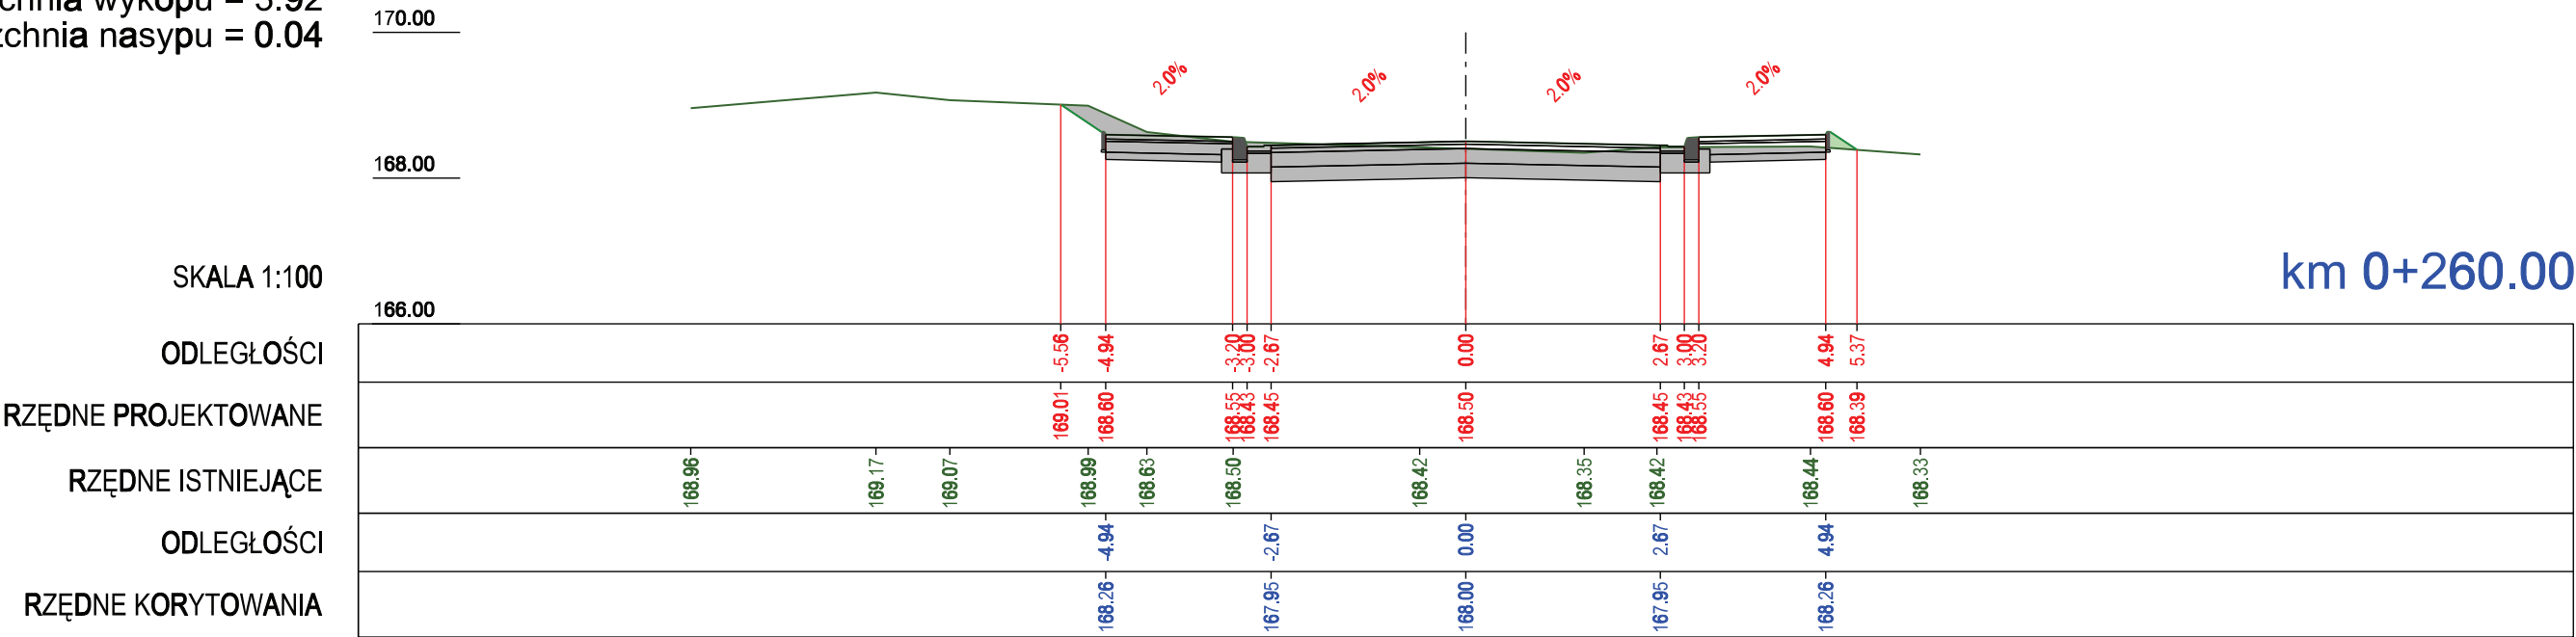


Powierzchnia wykopu = 4.55
Powierzchnia nasypu = 0.03

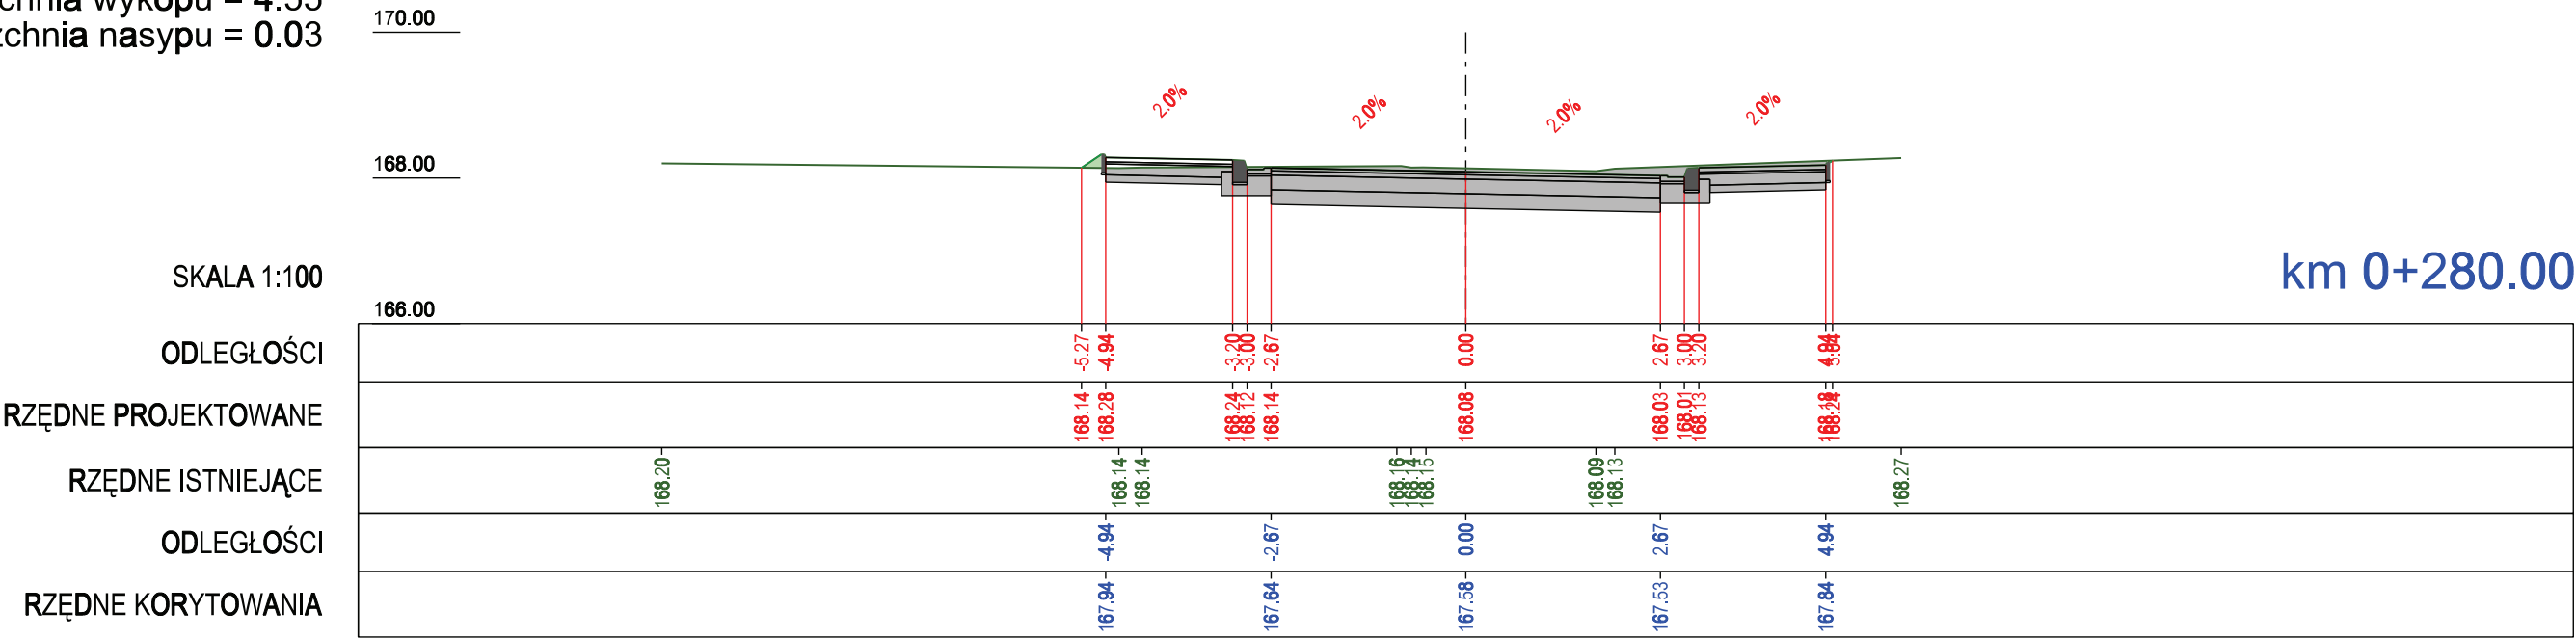


Powierzchnia wykopu = 3.70
Powierzchnia nasypu = 0.00

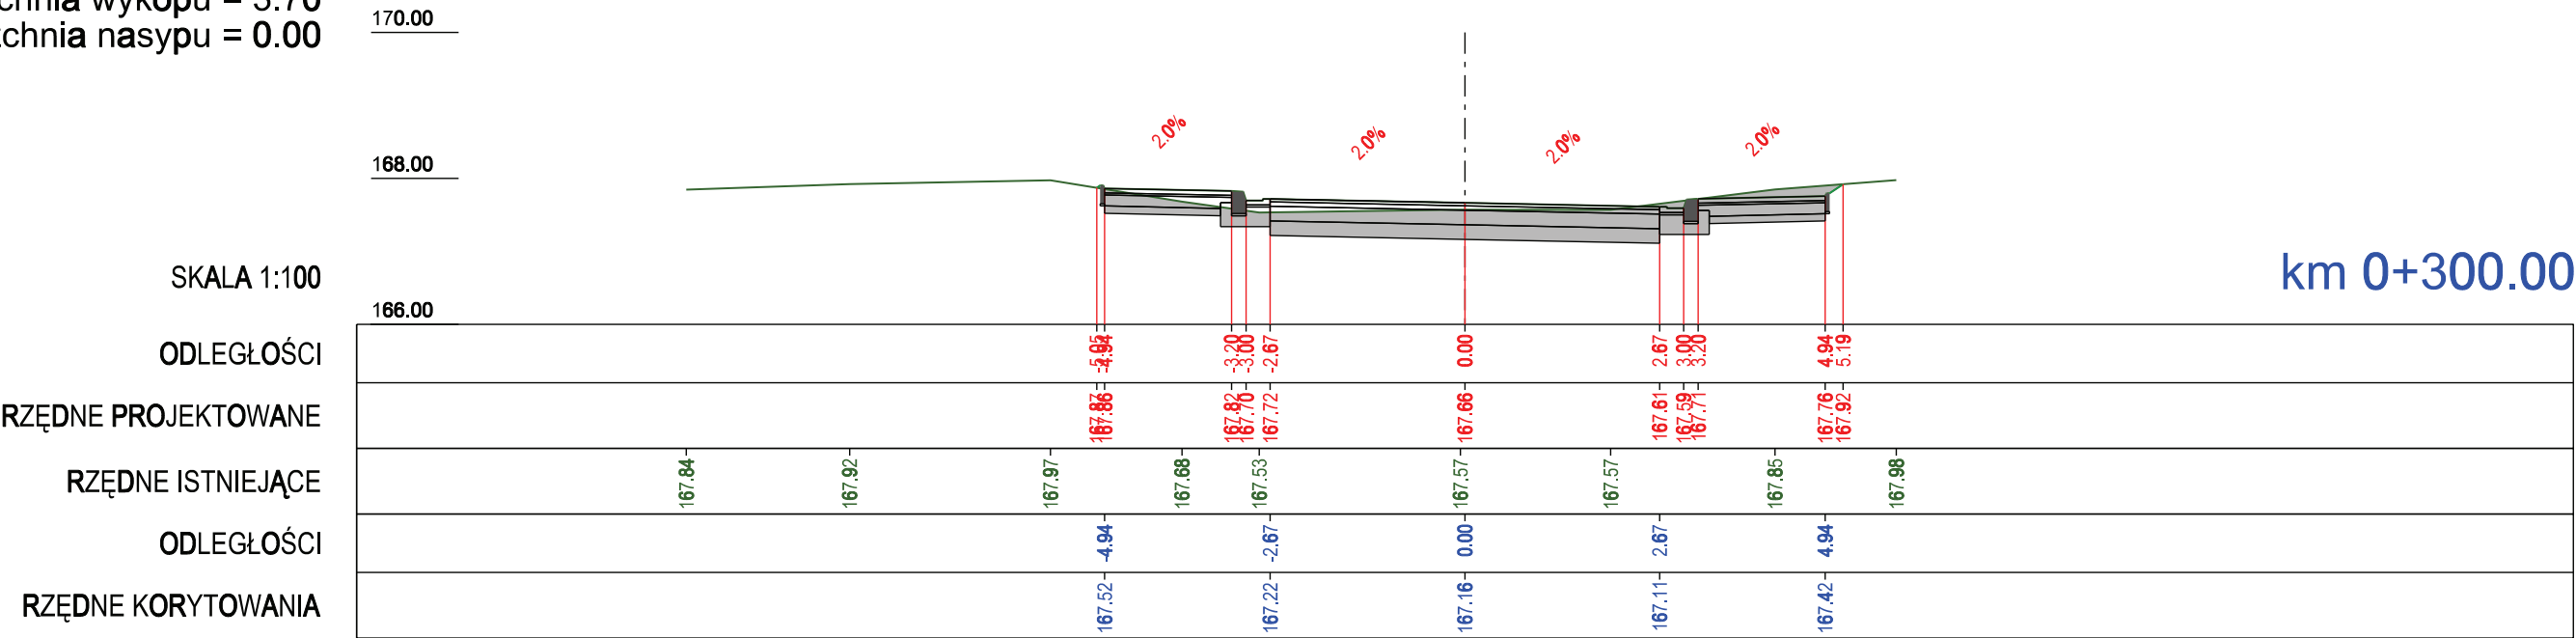

Powierzchnia wykopu = 3.86
Powierzchnia nasypu = 0.00

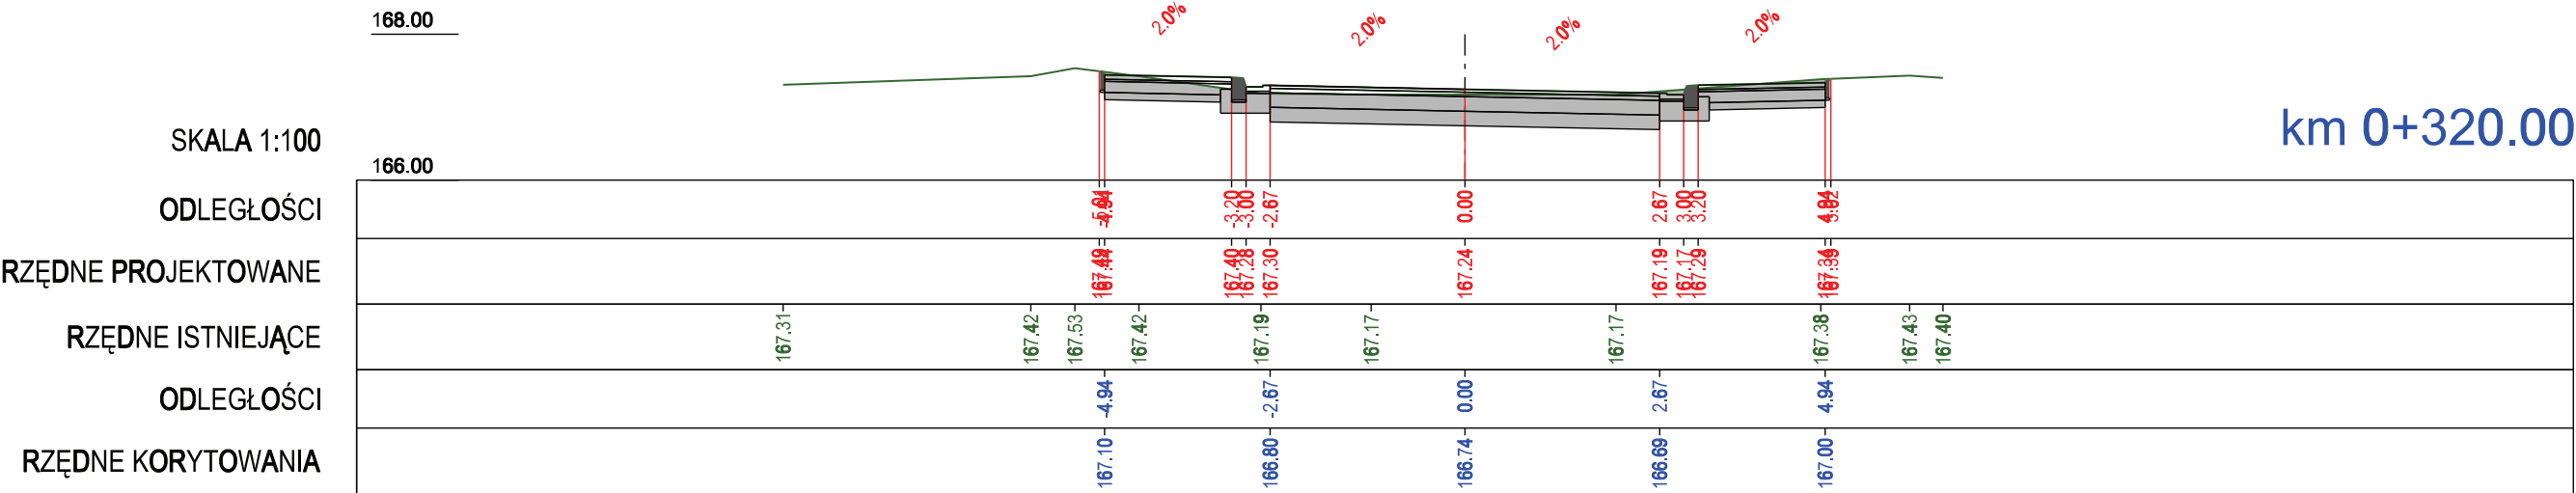

Powierzchnia wykopu = 4.32
Powierzchnia nasypu = 0.02

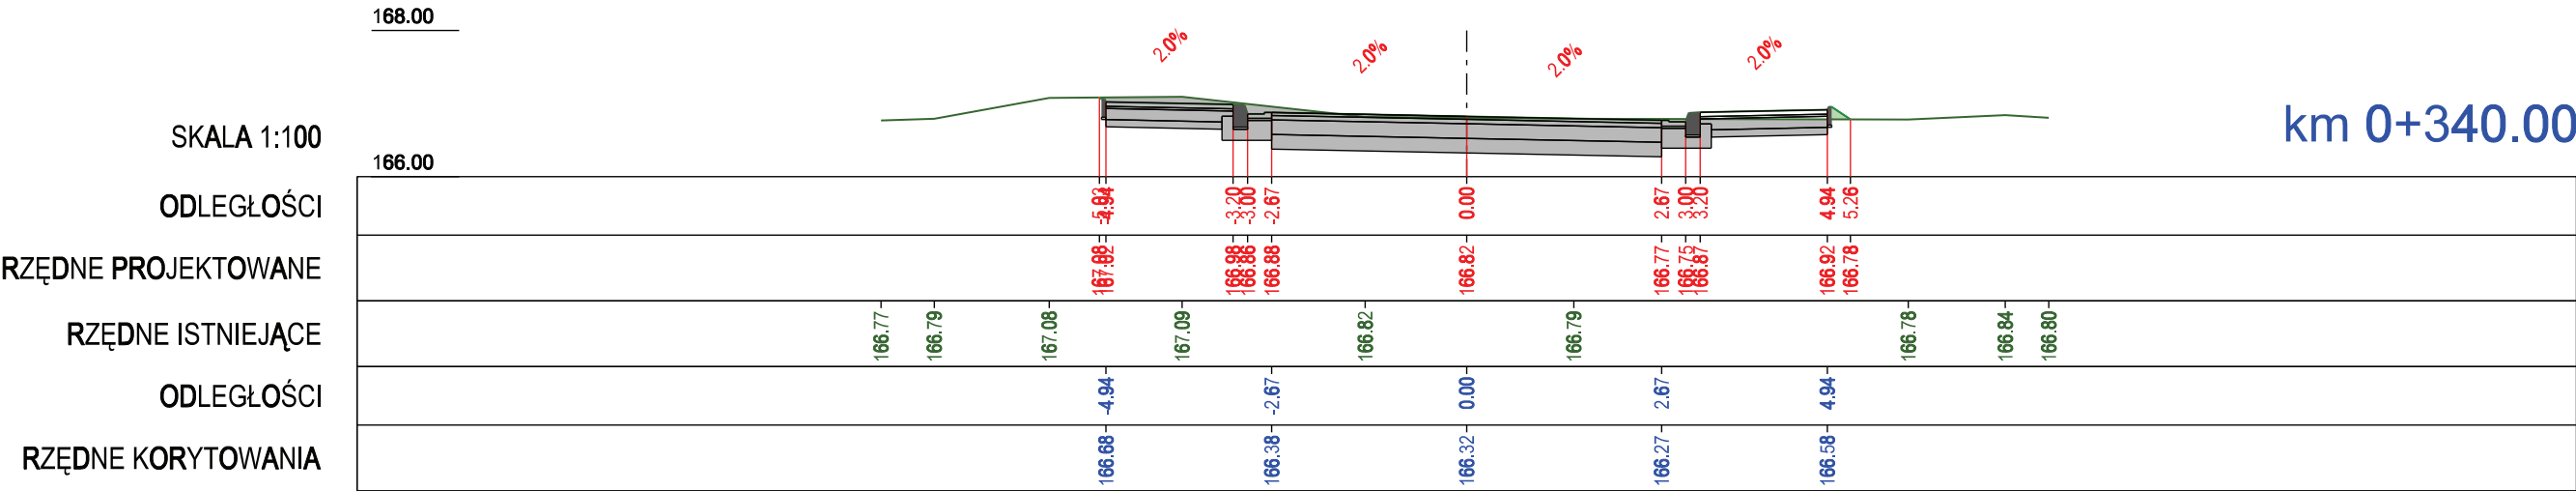

Powierzchnia wykopu = 3.68
Powierzchnia nasypu = 0.08

