



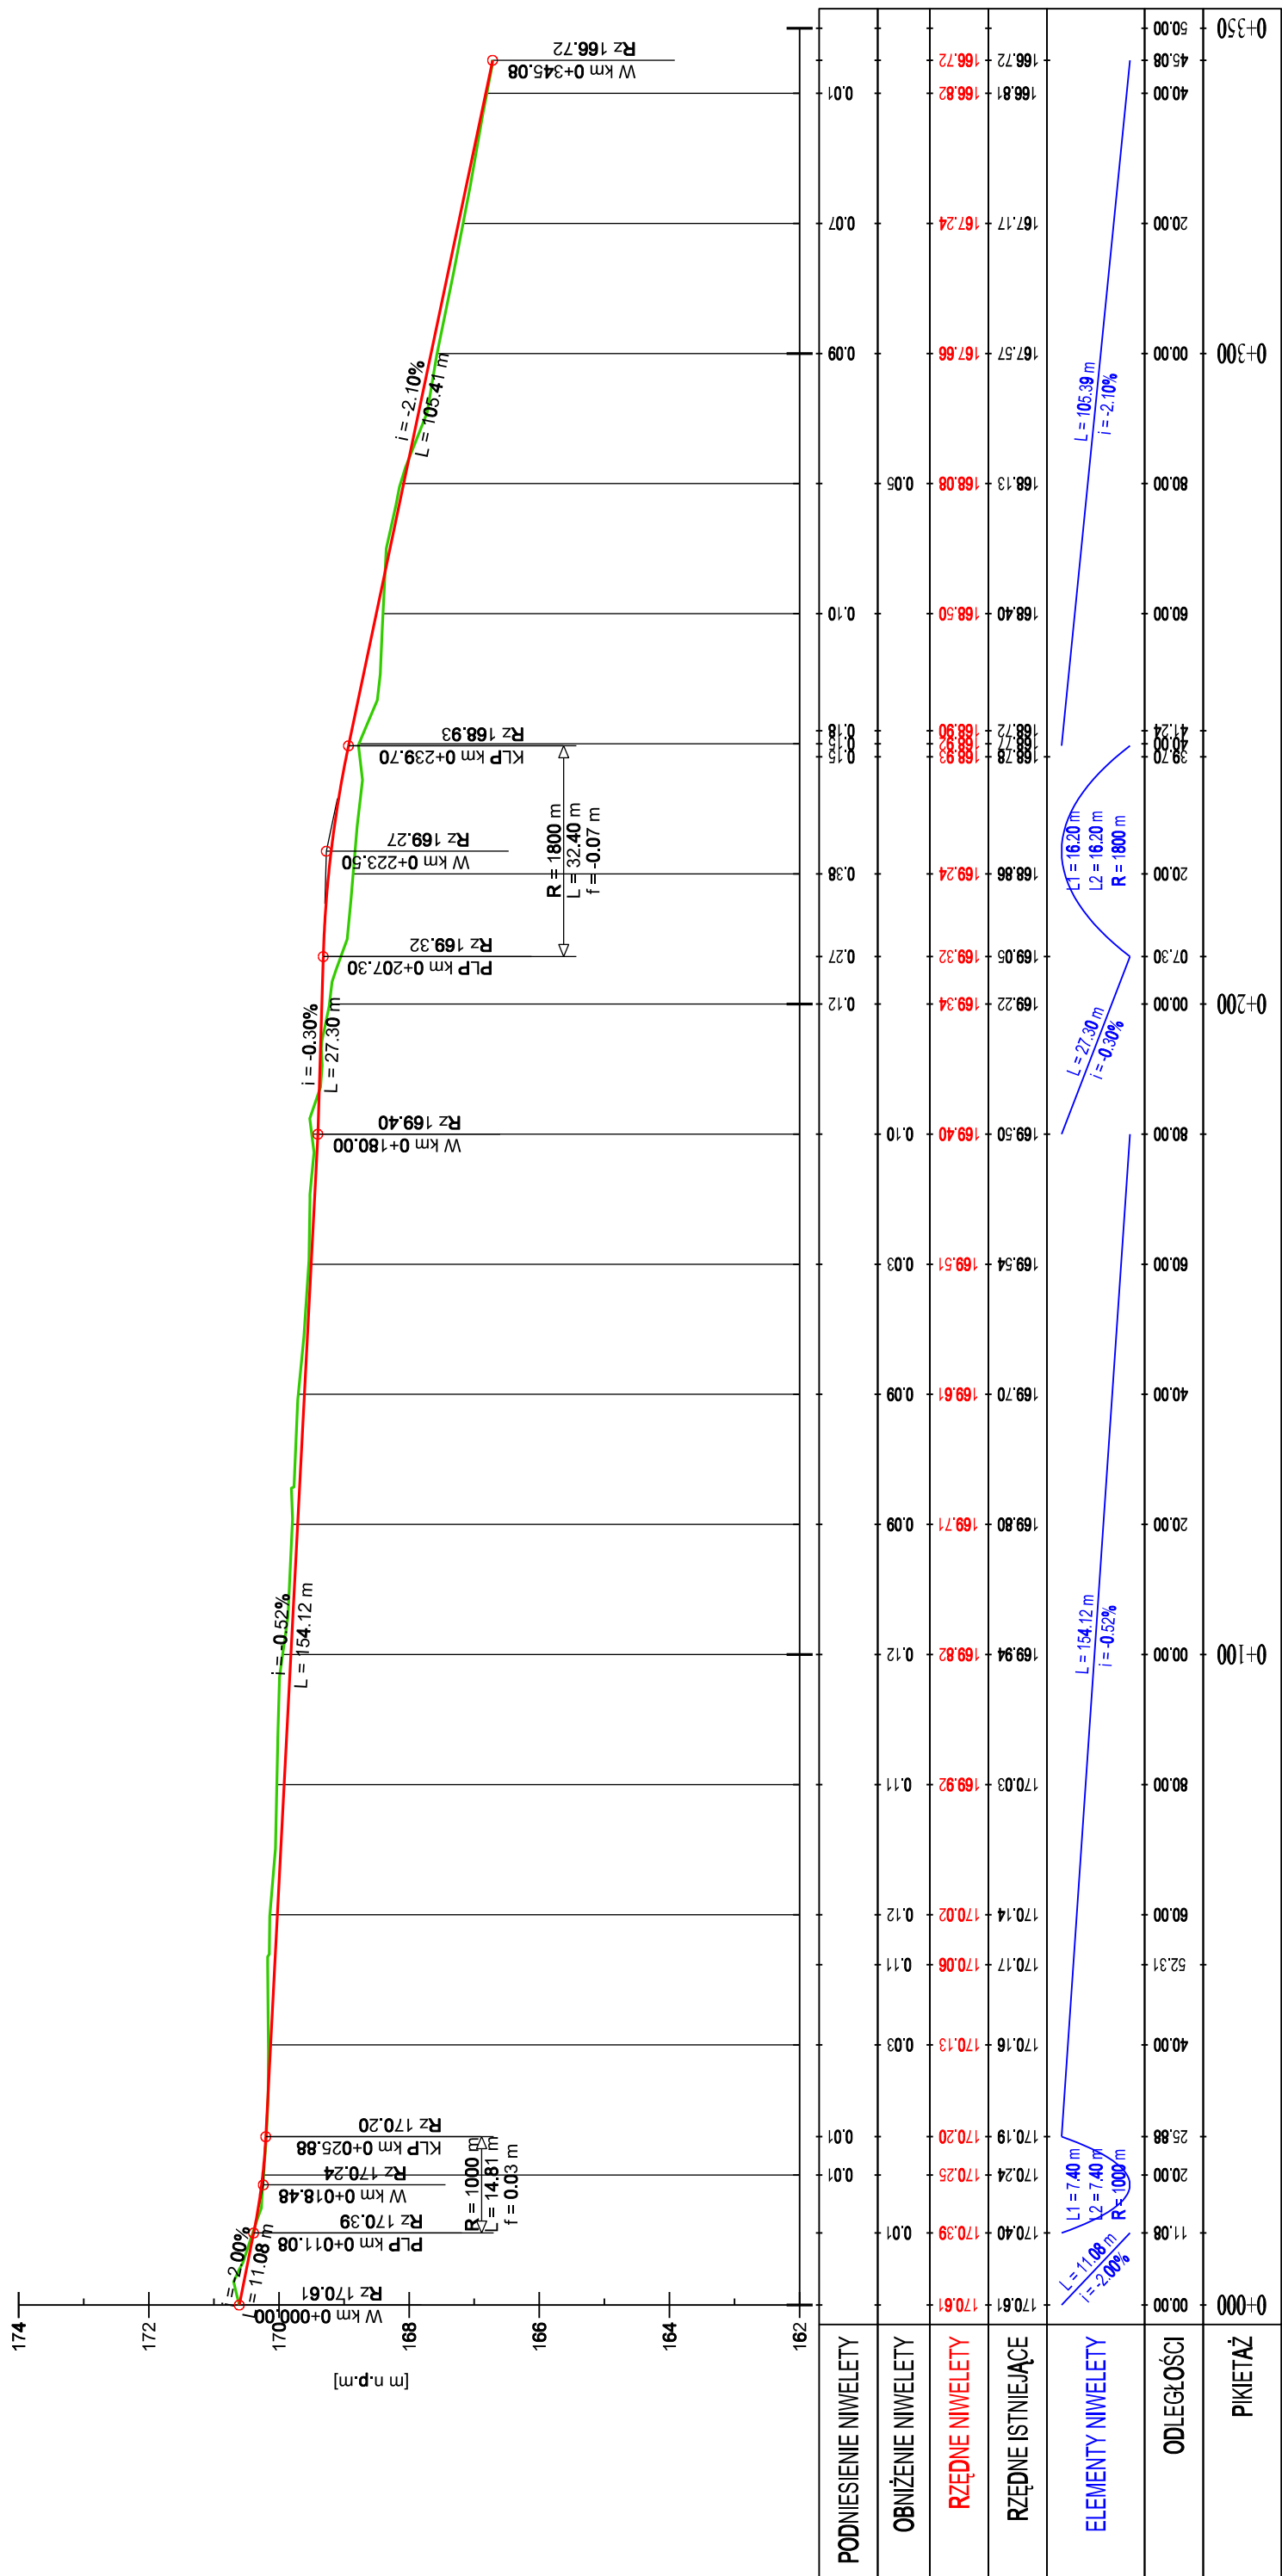

OZNACZENIA:

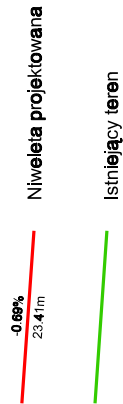

	<p>AIW PROJEKT mgr inż. Waldemar Krząstek ul. Sportowa 6, 63-510 Mikstat</p>	 <p>Gmina Legnickie Pole ul. Dientzenhofera 1, 59-241 Legnickie Pole</p>
<p><i>Tytuł opracowania:</i></p> <p>Opracowanie dokumentacji projektowej na budowę ciągu pieszo-jezdnego w ulicy Sienkiewicza w miejscowości Legnickie Pole, gmina Legnickie Pole</p>		
<p><i>Tytuł opracowania:</i></p> <p>PROJEKT ARCHITEKTONICZNO - BUDOWLANY</p>		
<p><i>Tytuł rysunku:</i></p>	<p>PRZEKRÓJ PODŁUŻNY</p>	<p><i>Skala:</i></p> <p>1:100 / 1000</p>
<p><i>Stanowisko:</i></p>	<p><i>Imię i nazwisko:</i></p> <p>Bartłomiej JAGODZIŃSKI</p>	<p><i>Problemy:</i></p>
<p><i>Projektant:</i></p>	<p>Artur SIWCZYK</p>	<p><i>Specjalność: DROGI</i> <i>nr upr.: MAZ/0402/POOD/10</i></p>
<p><i>Opracował:</i></p>		