



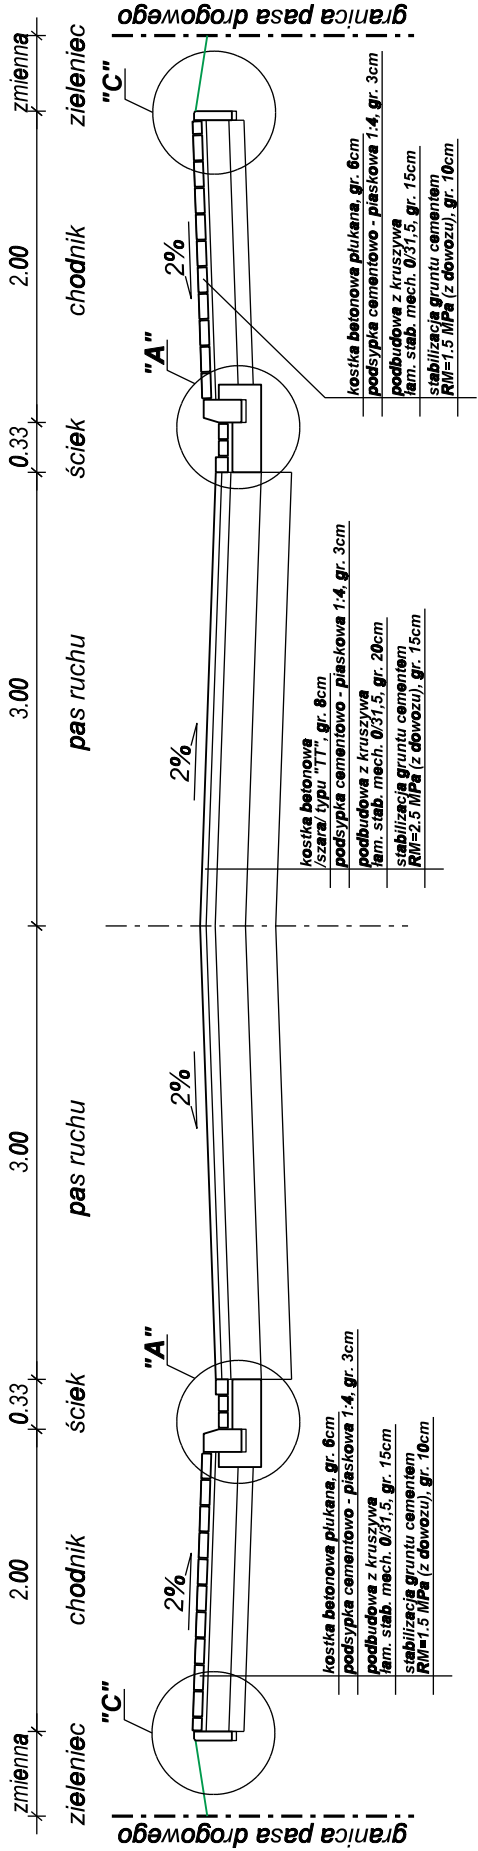

PRZEKRÓJ NR 1

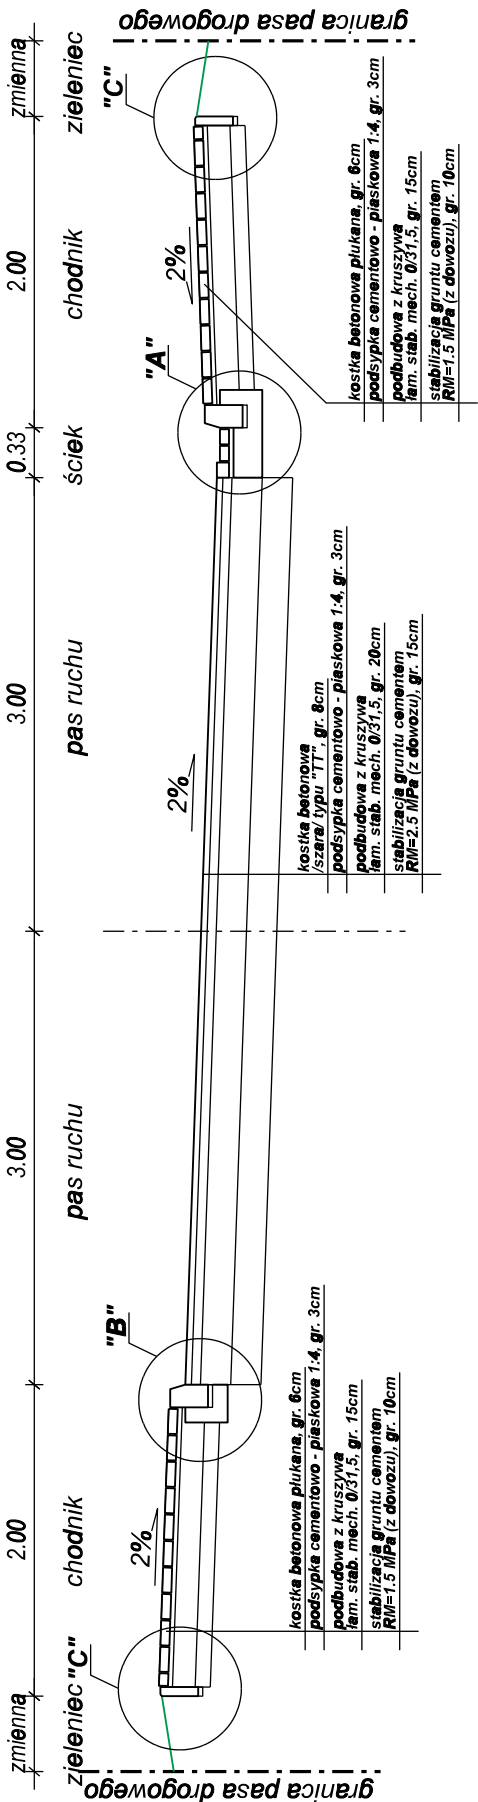

PRZEKRÓJ NR 2



				Gmina Legnickie Pole ul. Dientzenhofera 1, 59-241 Legnickie Pole	
Tytuł opracowania:				Tytuł opracowania:	
Opracowanie dokumentacji projektowej na budowę ciągu pieszo-jezdnego w ulicy Sienkiewicza w miejscowości Legnickie Pole, gmina Legnickie Pole				PROJEKT ARCHITEKTONICZNO - BUDOWLANY	
Data opracowania:				Data:	
Tytuł rysunku:				Nr rysunku:	
Przebieg projektu				12.2015 r.	
Przebieg projektu				3 - 1	
Tytuł rysunku:				Skala:	
Stanowisko:				1:50	
Projektant:				Podpis:	
Opracował:				Podpis:	
Imię i nazwisko:				Uprawnienia:	
Bartłomiej JAGODZIŃSKI				specjalność: DROGI nr upr.: MAZ/0402/POOD/10	
Artur SIWCZYK					