



PRZEKRÓJ 1 - 1

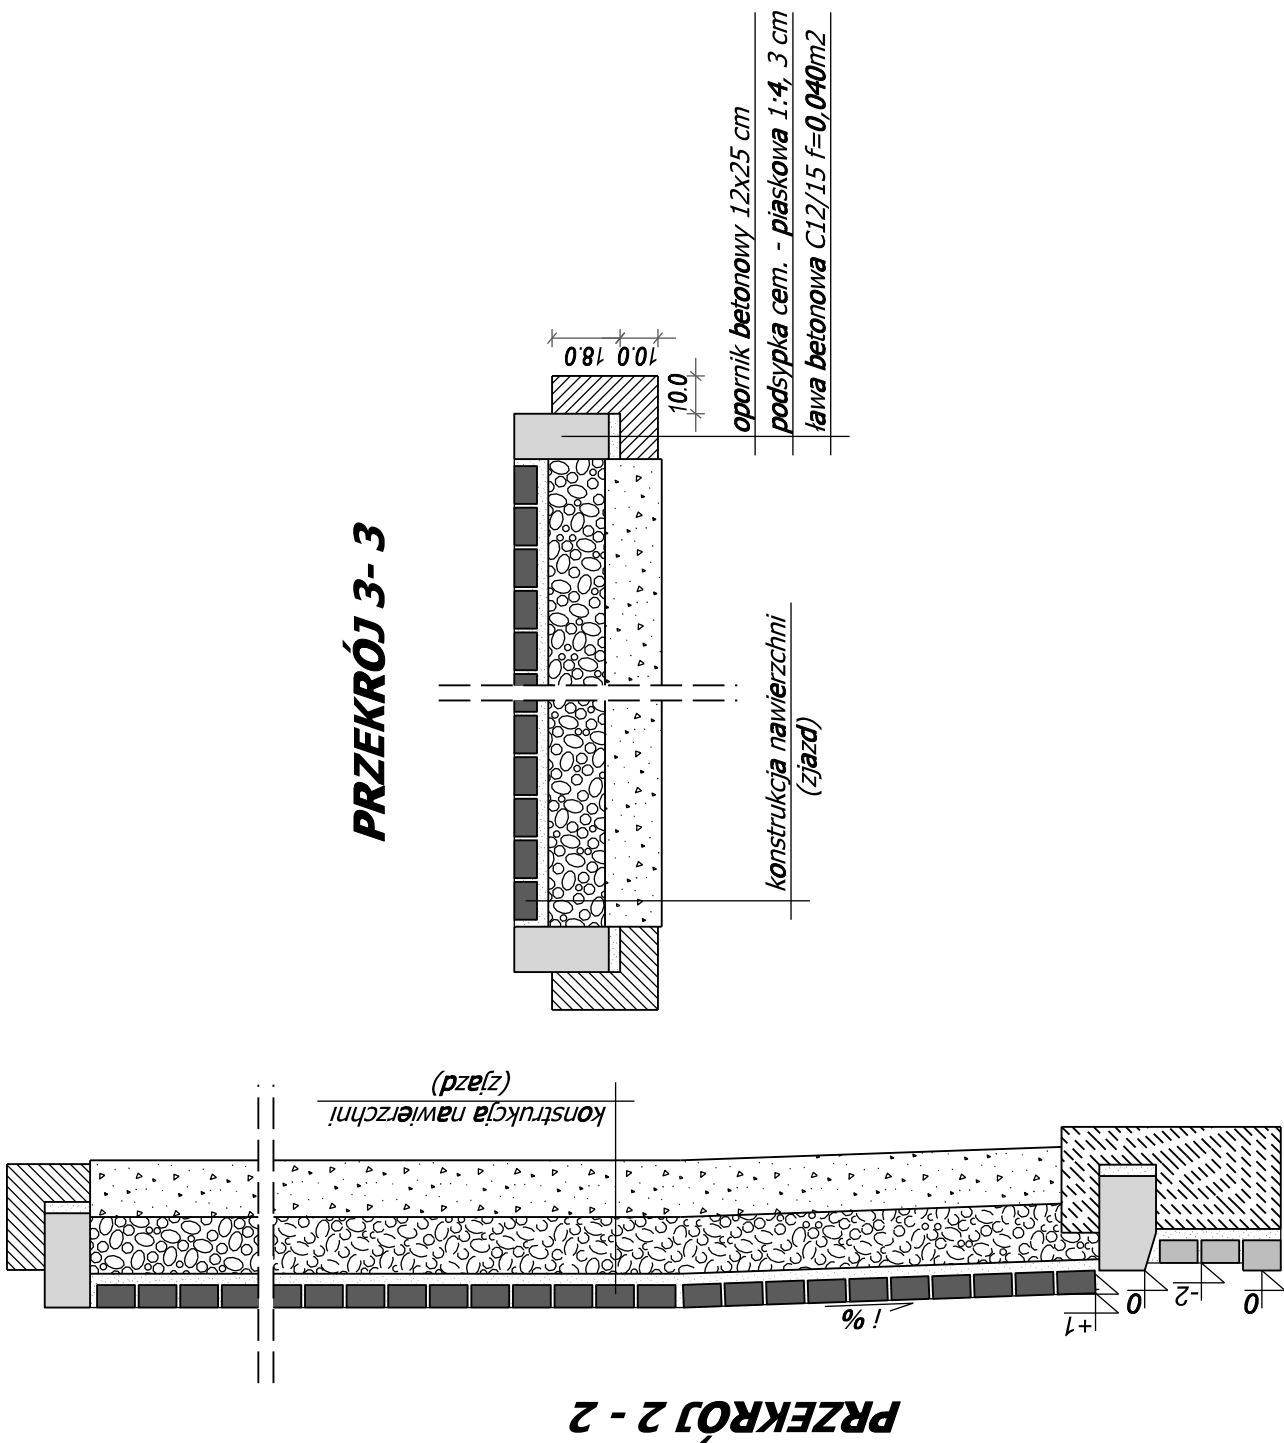

PRZEKRÓJ 3 - 3

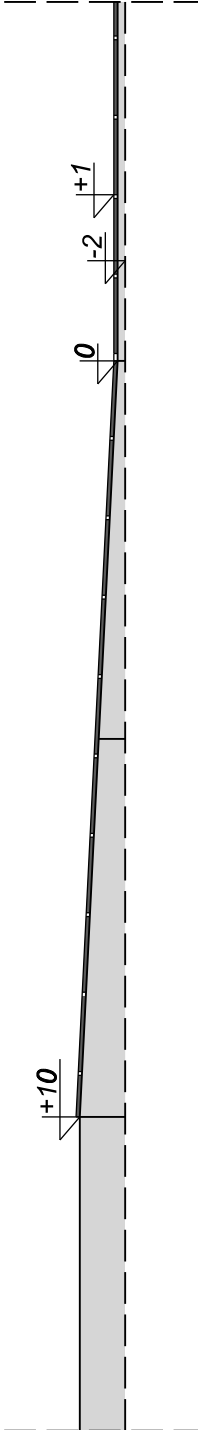

AIW PROJEKT
mgr inż. Waldemar Krząstek
ul. Sportowa 6, 63-510 Mikstat



Gmina Legnickie Pole
ul. Dientzenhofera 1, 59-241 Legnickie Pole

Opracowanie dokumentacji projektowej na budowę ciągu pieszo-jezdnego w ulicy Sienkiewicza w miejscowości Legnickie Pole, gmina Legnickie Pole			
PROJEKT ARCHITEKTONICZNO - BUDOWLANY			
SZCZEGÓŁY KONSTRUKCYJNE		12.2015 r.	
Tytuł opracowania:		Data:	
Tytuł rysunku:		Nr rysunku:	
Stanowisko:		Uprawnienia:	
Projektant:		Specjalność: DROGI	
Opracował:		nr upr.: M/AZ/0402/POOD/10	
Bartłomiej JAGODZIŃSKI		Artur SIWCZYK	
Radca:		Skala:	
5 - 2		1:20	