



PRZEKRÓJ NR 1

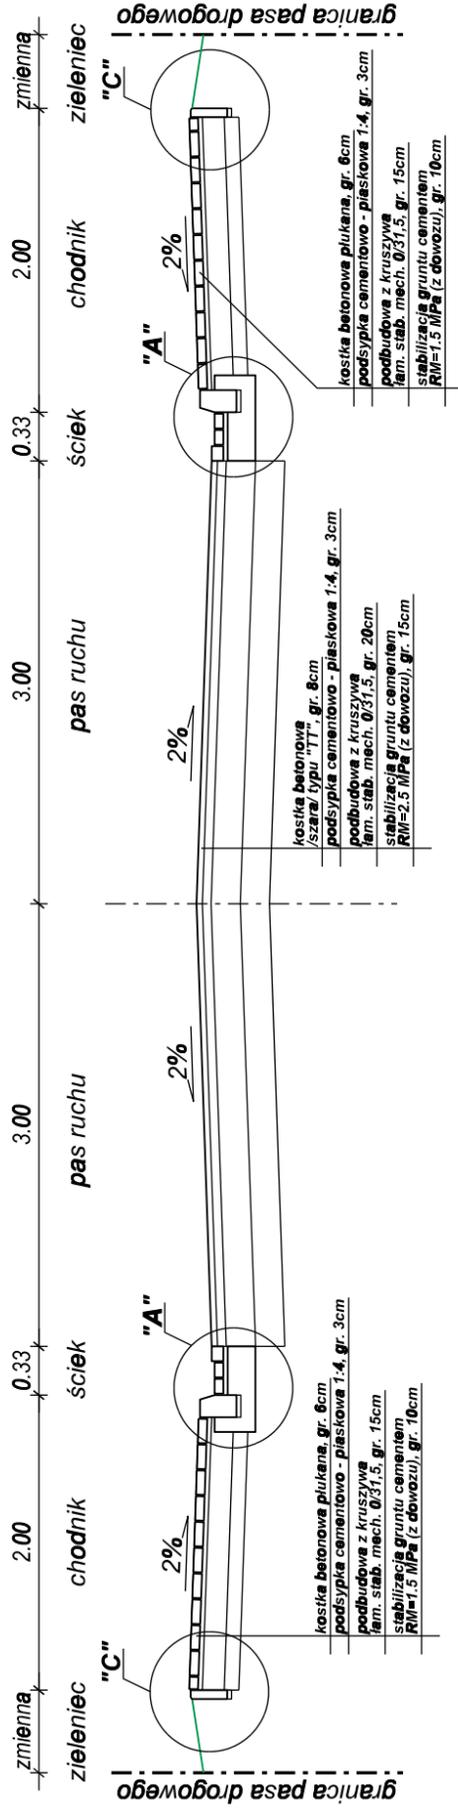

PRZEKRÓJ NR 2

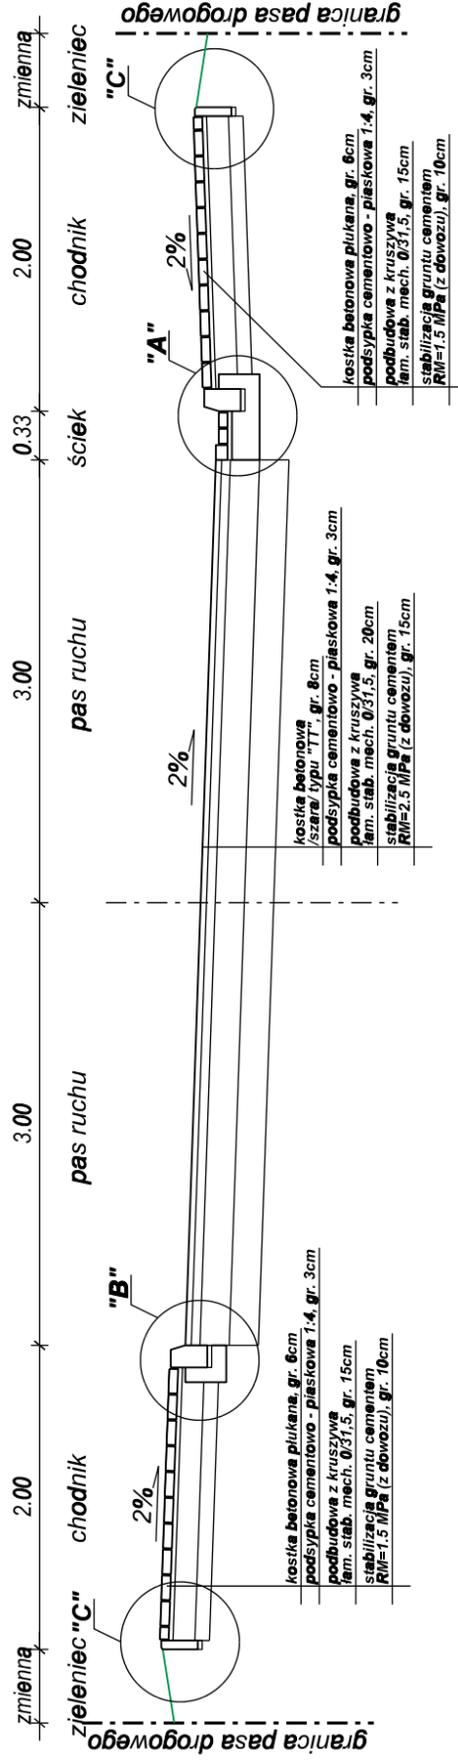

	
AIW PROJEKT mgr inż. Waldemar Krząstek ul. Sportowa 6, 63-510 Mikstat	Gmina Legnickie Pole ul. Dientzenhofera 1, 59-241 Legnickie Pole

PROJEKT WYKONAWCZY			
PRZEKROJE NORMALNE			
Faza opracowania:	Data:	Nr rysunku:	Skala:
	12.2015 r.	3 - 1	1:50
Tytuł opracowania:	Opis:		
	Opracowanie dokumentacji projektowej na budowę ciągu pieszo-jezdnego w ulicy Sienkiewicza w miejscowości Legnickie Pole, gmina Legnickie Pole		
Stanowisko:	Imię i nazwisko:	Specjalność:	Podpis:
	Bartłomiej JAGODZIŃSKI	DROGI nr upr.: MAZ/0402/POOD/10	
Projektant:	Opracował:		
	Artur SIWCZYK		