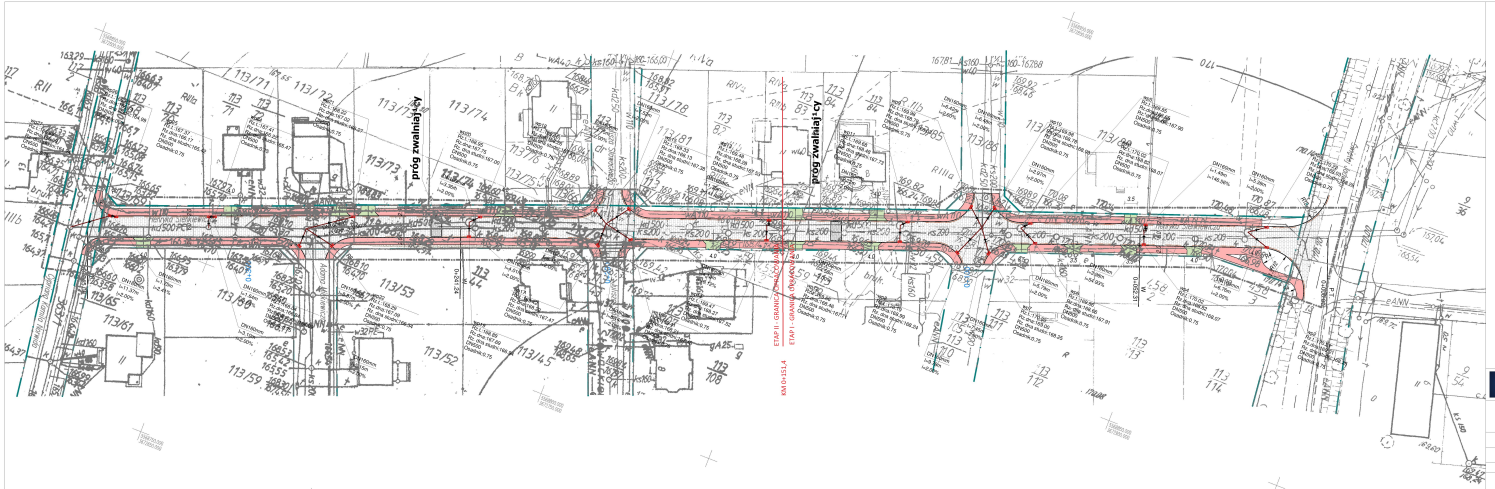

OZNACZENIA:

- istniejąca sć
- projektowany krawężnik wtopiony
- projektowany krawężnik wystający
- projektowany opornik
- projektowane obrzeże
- projektowany ścek przykrawężnikowy
- granica pasa drogowego
- projektowana nawierzchnia z kostki betonowej (zjazd)
- projektowana nawierzchnia z kostki betonowej (chodnik)
- projektowana nawierzchnia z kostki betonowej (jezdnia)
- wzmocnienie skarpy płytami betonowymi typu "HEBA"
- projektowany wylot ulicy DN180 wraz ze studzienką DN500

Uwagi:

1. Włączenie projektowanych wpustów deszczowych do istniejącej kanalizacji deszczowej oraz ich spadki dostosować w trakcie realizacji.

Uwagi:

1. Nie wykluczra się istnienia infrastruktury nieodwertarty-sowanej.

2. Przed rozpoczęciem robót ziemnych należy za pomocą prawidłowo kontrolnych potwierdzić zaistnienie w projekcie ciągów oraz miejsca wejścia do istniejącej sieć kanalizacji deszczowej.

3. W miejscach lokalizacji istniejącego uzbrojenia podziemnego należy wykonać próbne przekopy poprzeczne w celu dokładnego ustalenia przewodów i ewentualnej kolizji tzw. projektowanych kanałów deszczowych lub dokonania napotrzebnych niezbędnych przewodów, w przypadku zbyt bliskich odległości między nimi nieuzgodnych z projektant.

AIW PROJEKT mgr inż. Waldemar Krzątek ul. Sportowa 6, 63-510 Mikołat		Gmina Legnickie Pole ul. Dientzenhofera 1, 59-241 Legnickie Pole	
Tytuł i przedmiot:	Opracowanie dokumentacji projektowej na budowę ciągu pieszo-jezdnego w ulicy Sienkiewicza w miejscowości Legnickie Polo, gmina Legnickie Pole (DZ. EW. 383/1, 113/65, 113/98, 113/68, 113/96, 113/94, 113/43, 113/77, 113/78, 113/80, 113/95, 113/86, 368/2. Obręb Legnickie Pole)		
Nazw opracowania:	**PROJEKT ARCHITEKTONICZNO - BUDOWLANY**		
Tytuł rysunku:	PROJEKT ZAGOSPODAROWANIA TERENU	Data: **12.2015 r.**	Nr rysunku: **1 - 1**	Skala: **1:500**
Sprawdził:	Imię i nazwisko:	Zakres opracowania i uprawnienia	Podpis:
Projektant:	Bartłomiej JAGODZIŃSKI	DRANIA DROGOWA Nr upr.: PM/2404/POOD/10	
Projektant:	Waldemar KRZĄSTEK	DRANIA SANITARNA Nr upr.: WKP/0108/POOS/08	