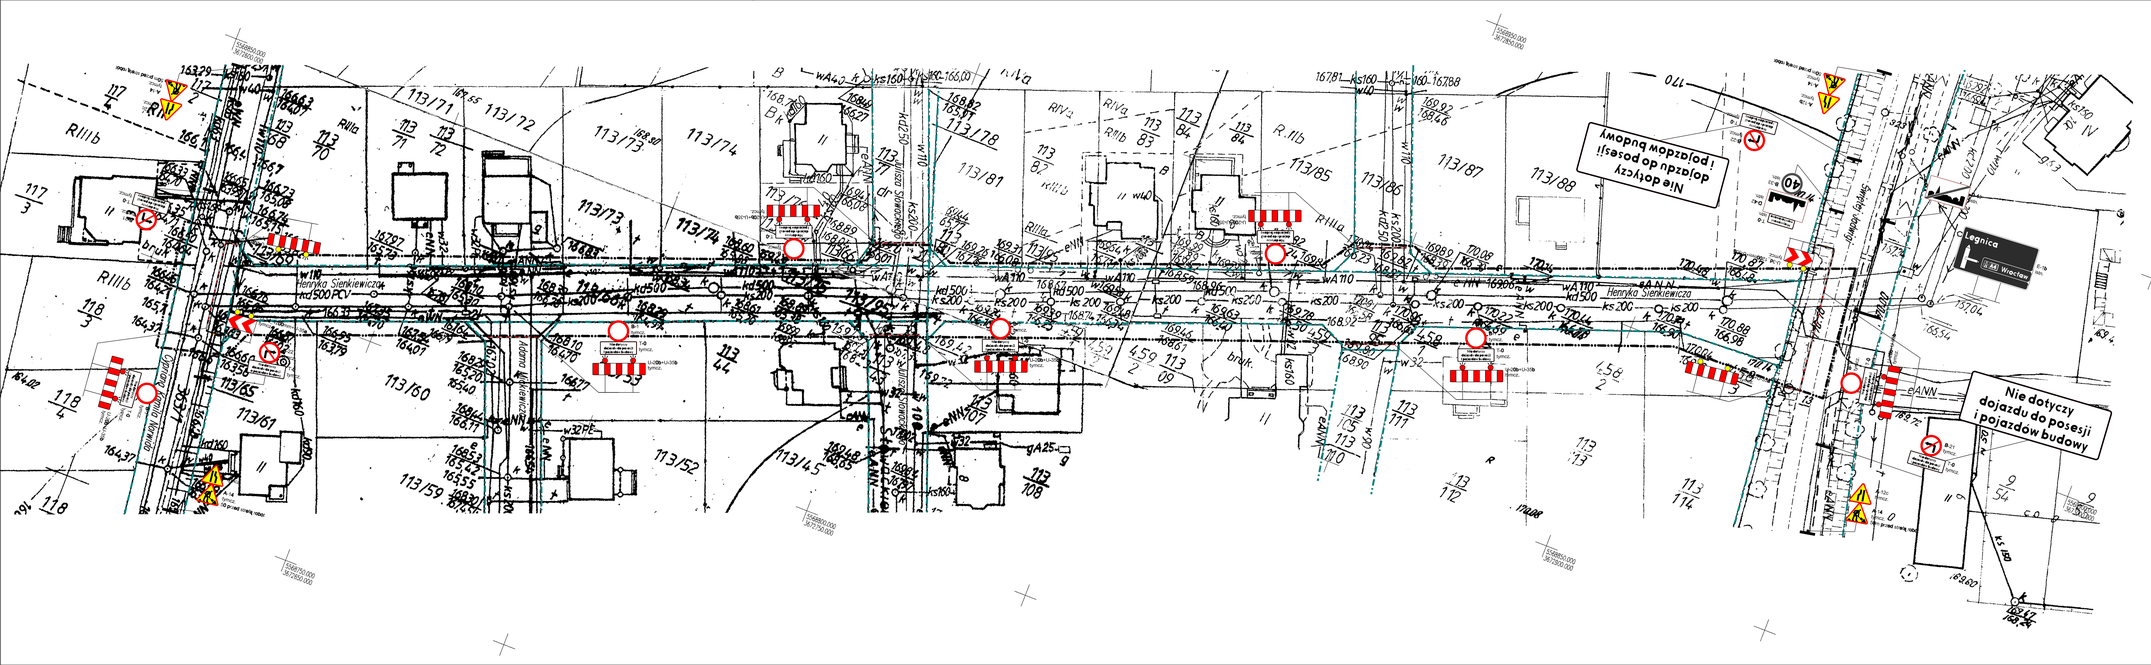

OZNACZENIA:

istniejąca oś

granica pasa drogowego

AIW PROJEKT **AIW PROJEKT** **mgr inż. Waldemar Krząstek** **ul. Sportowa 6, 63-510 Mikstat**		**Gmina Legnickie Pole** **ul. Dientzenhofera 1, 59-241 Legnickie Pole**	
Tytuł opracowania: **Opracowanie dokumentacji projektowej na budowę ciągu pieszo-jezdnego w ulicy Sienkiewicza w miejscowości Legnickie Pole, gmina Legnickie Pole**			
Rodzaj opracowania: **PROJEKT WYKONAWCZY**			
Tytuł rysunku: **TYMCZASOWA ORGANIZACJA RUCHU**	Data: **12.2015 r.**	Nr rysunku: **1 - 1**	Skala: **1:500**
Sprawdzenie:	Imię i nazwisko:	Uprawnienia:	Podpis:
Projektant:	Bartłomiej JAGODZIŃSKI	specjalność: DROGI nr upr.: MAZ/0402/POOD/10	
Opracował:	Artur SIWCZYK		