


PRZEKRÓJ A-A

skala 1:25  
km= 0+082,90 - 0+156,49

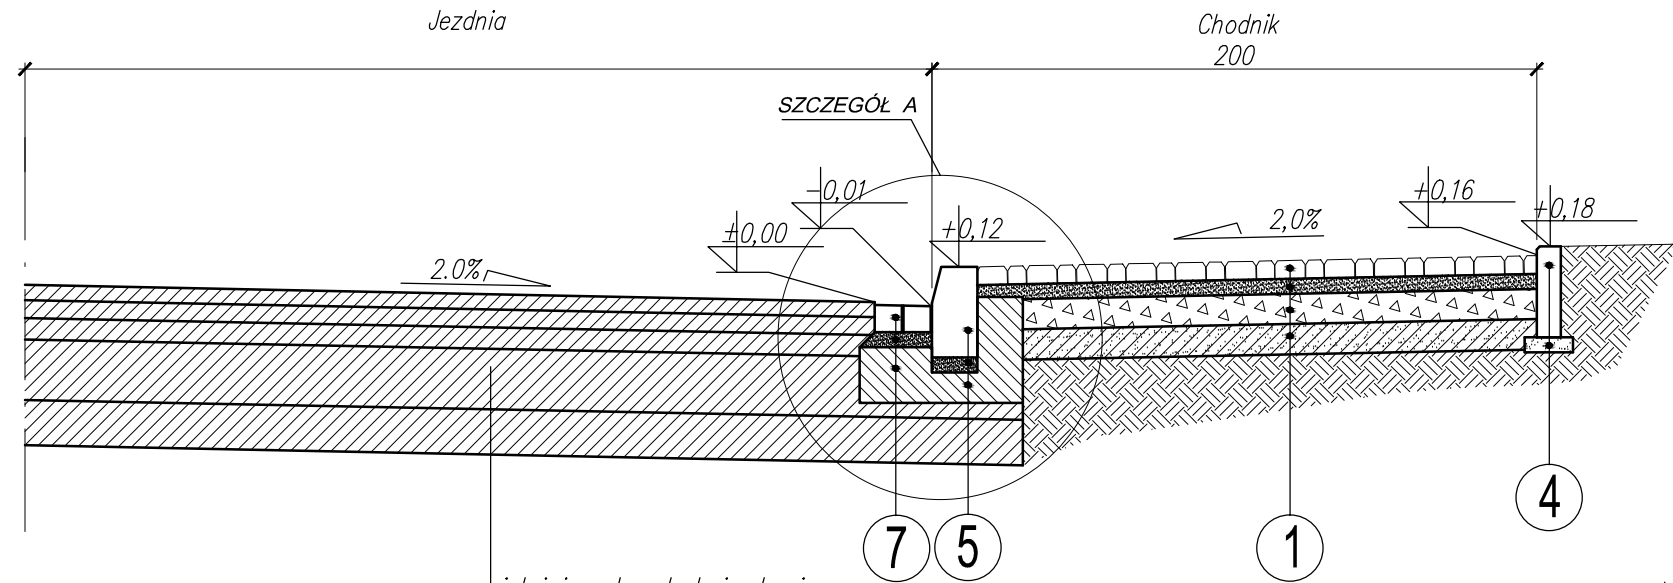


Uwaga:

1. km 0+082,90-0+156,49 szerokość chodnika do 2,0m
2. km 0+000,00+,082,90 szerokość chodnika do 2,5m

PRZEKRÓJ B-B


skala 1:25  
km= 0+00,00 - 0+082,90

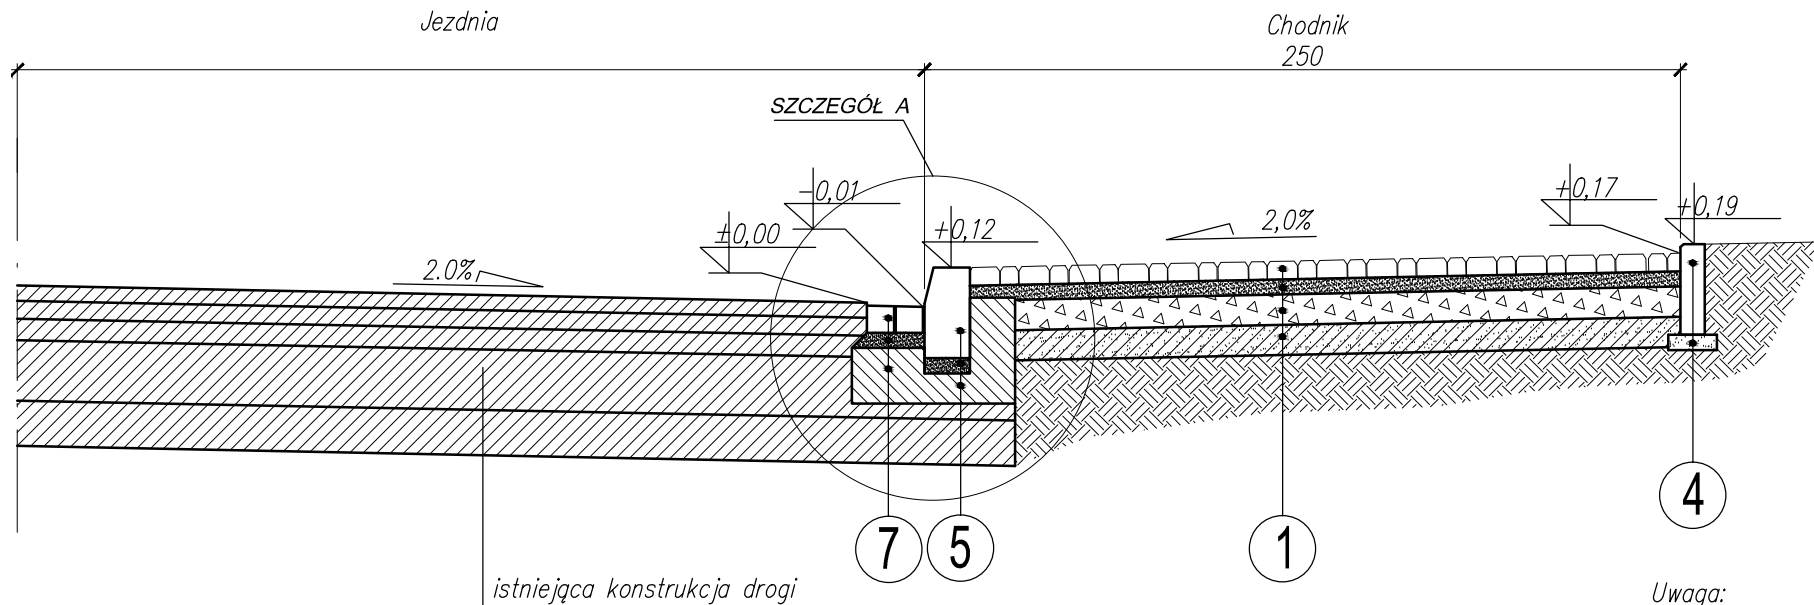

Uwaga:


PRZEKRÓJ D-D

skala 1:25  
Zjazd na drogę gminną  
500

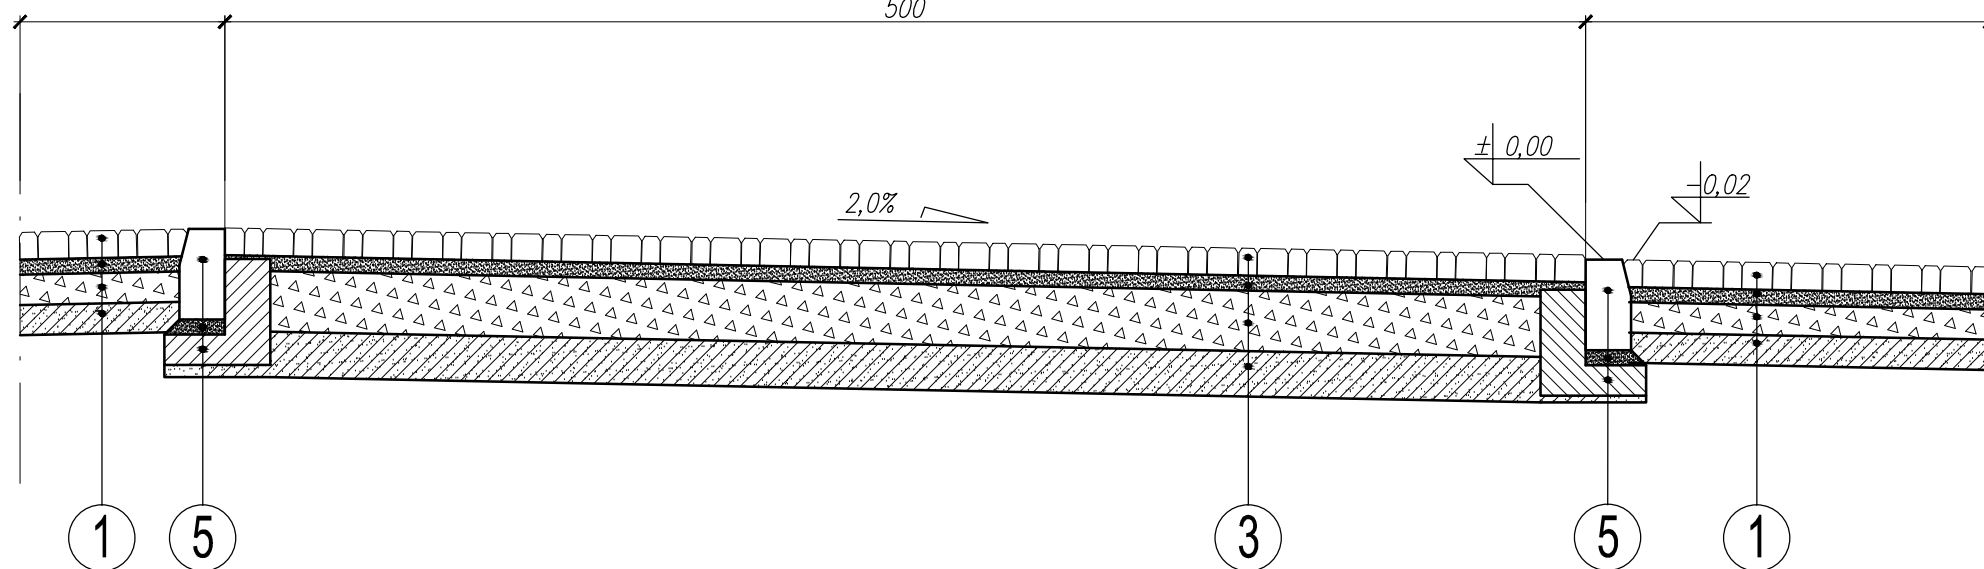


PRZEKRÓJ C-C

skala 1:25

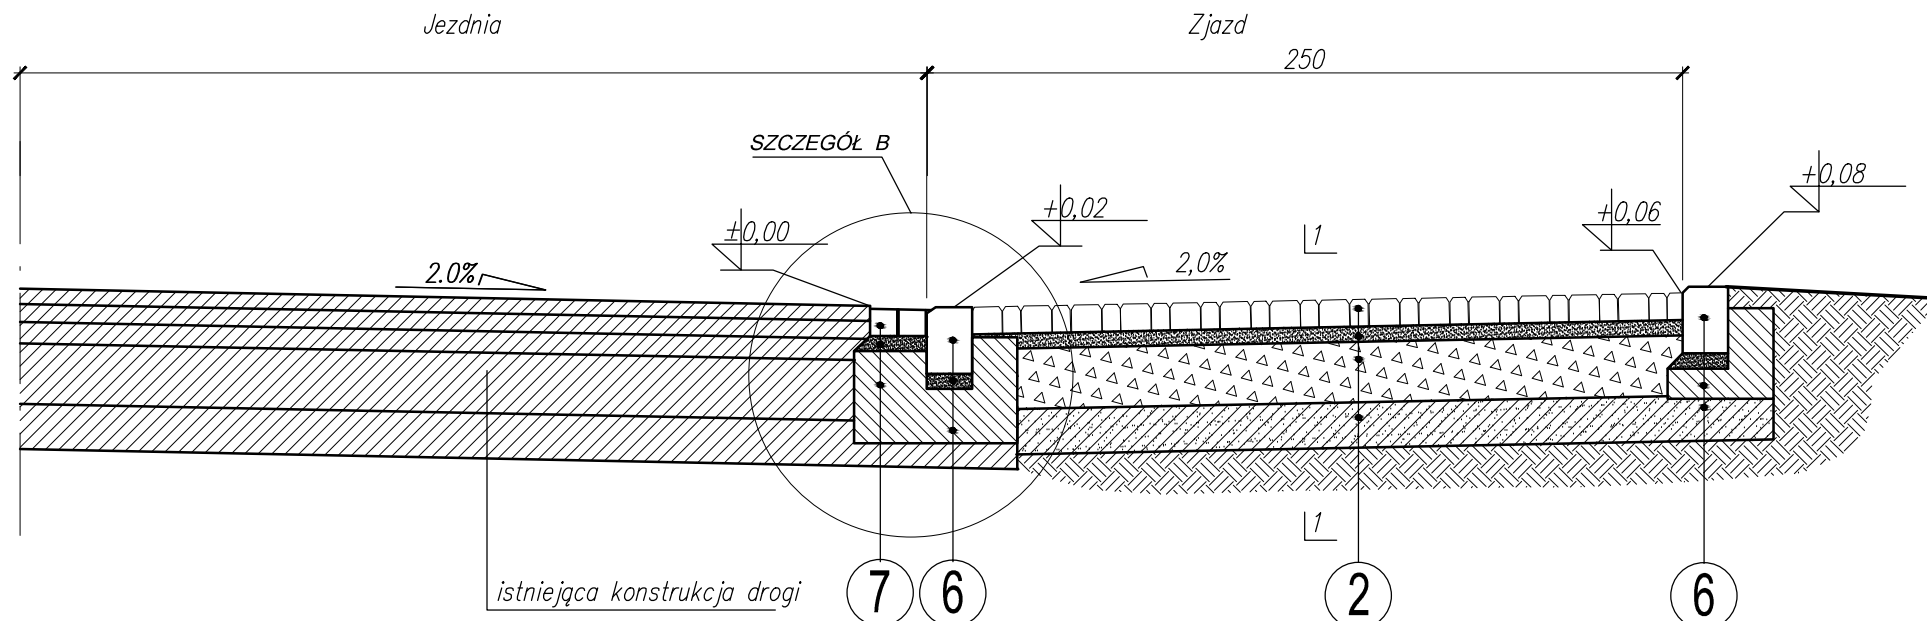

PRZEKRÓJ 1-1

skala 1:25

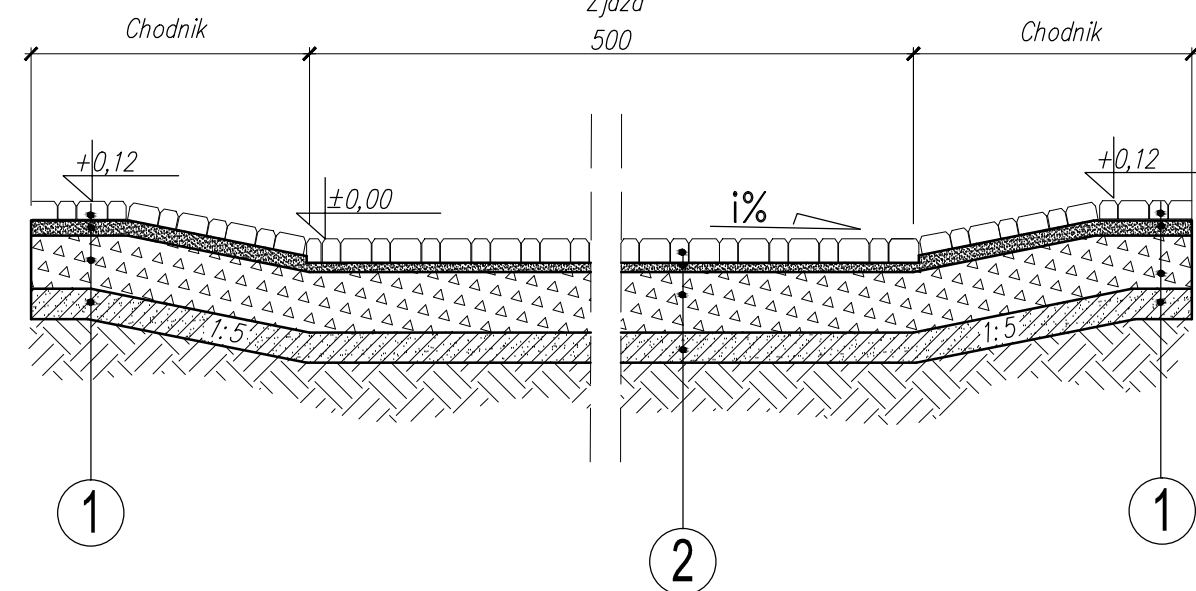

CHODNIK

1

kostka betonowa typ HOLLAND kolor szary	8 cm
podsyпка z miatłu kamiennego	5 cm
podbudowa z kruszywa łamanego stabilizowanego mechanicznie (mieszanka o cięgłym uziarnieniu 0/31,5)	10 cm
wzmocnienie podłoża gruntem stabilizowanym cementem Rm=1,5 MPa	10 cm
podłoże rodzime G2	

ZJAZD

2

kostka betonowa typ HOLLAND kolor czarny	8cm
podsyпка z miatłu kamiennego	5cm
podbudowa z kruszywa kamiennego łamanego stabilizowanego mechanicznie (mieszanka o cięgłym uziarnieniu 0/31,5)	20cm
wzmocnienie podłoża gruntem stabilizowanym cementem Rm=1,5 MPa	10cm
podłoże rodzime G2	

ZJAZD NA DROGĘ GMINNĄ

3

kostka granitowa	9-11cm
podsyпка piaskowo-cementowa	3cm
podbudowa z kruszywa kamiennego łamanego stabilizowanego mechanicznie (mieszanka o cięgłym uziarnieniu 0/31,5)	20cm
wzmocnienie podłoża gruntem stabilizowanym cementem Rm=1,5 MPa	10cm
podłoże rodzime G2	

PROJEKTOWANE OBRZEŻE

4

obrzeże betonowe 8x30 cm	
podsyпка cem-piaskowa 1:4	5cm

PROJEKTOWANY KRAWĘŻNIK BETONOWY

5

projektowany krawężnik betonowy 15x30 cm	
podsyпка cem-piaskowa 1:4	5cm
ława betonowa z oporem -beton B15	

KRAWĘŻNIK NAJAZDOWY

6

krawężnik betonowy najazdowy 15x22cm	
podsyпка cem-piaskowa 1:4	5cm
ława betonowa z oporem -beton B15	

ŚCIEK PRZYKRAWĘŻNIKOWY

7

dwurzędowy ściek z kostki granitowej 9/11cm	
podsyпка cem-piaskowa 1:4	5cm
ława betonowa -beton B15	

PRACOWNIA PROJEKTOWA BARTŁOMIEJ DYNOWSKI			
obiekt:	Przebudowa drogi powiatowej-budowa chodnika w pasie drogi powiatowej w miejscowości Raczkowa		
adres inwestycji:	Raczkowa dz. nr 265 dr. 284 dr. 131/1. 282, 297		
inwestor:	Gmina Legnickie Pole ul. K.I. Dientzenhofera 1; 59-241 Legnickie Pole		
projektant: br. drogowej	mgr inż. Bartłomiej Dynowski nr uprawnień 50/DOS/08		
temat rysunku:	PRZESKROJE KONSTRUKCYJNE		drogowa
data:	21.03.2016	stadium:	PB
skala:	1:25	nr rysunku:	02/D