
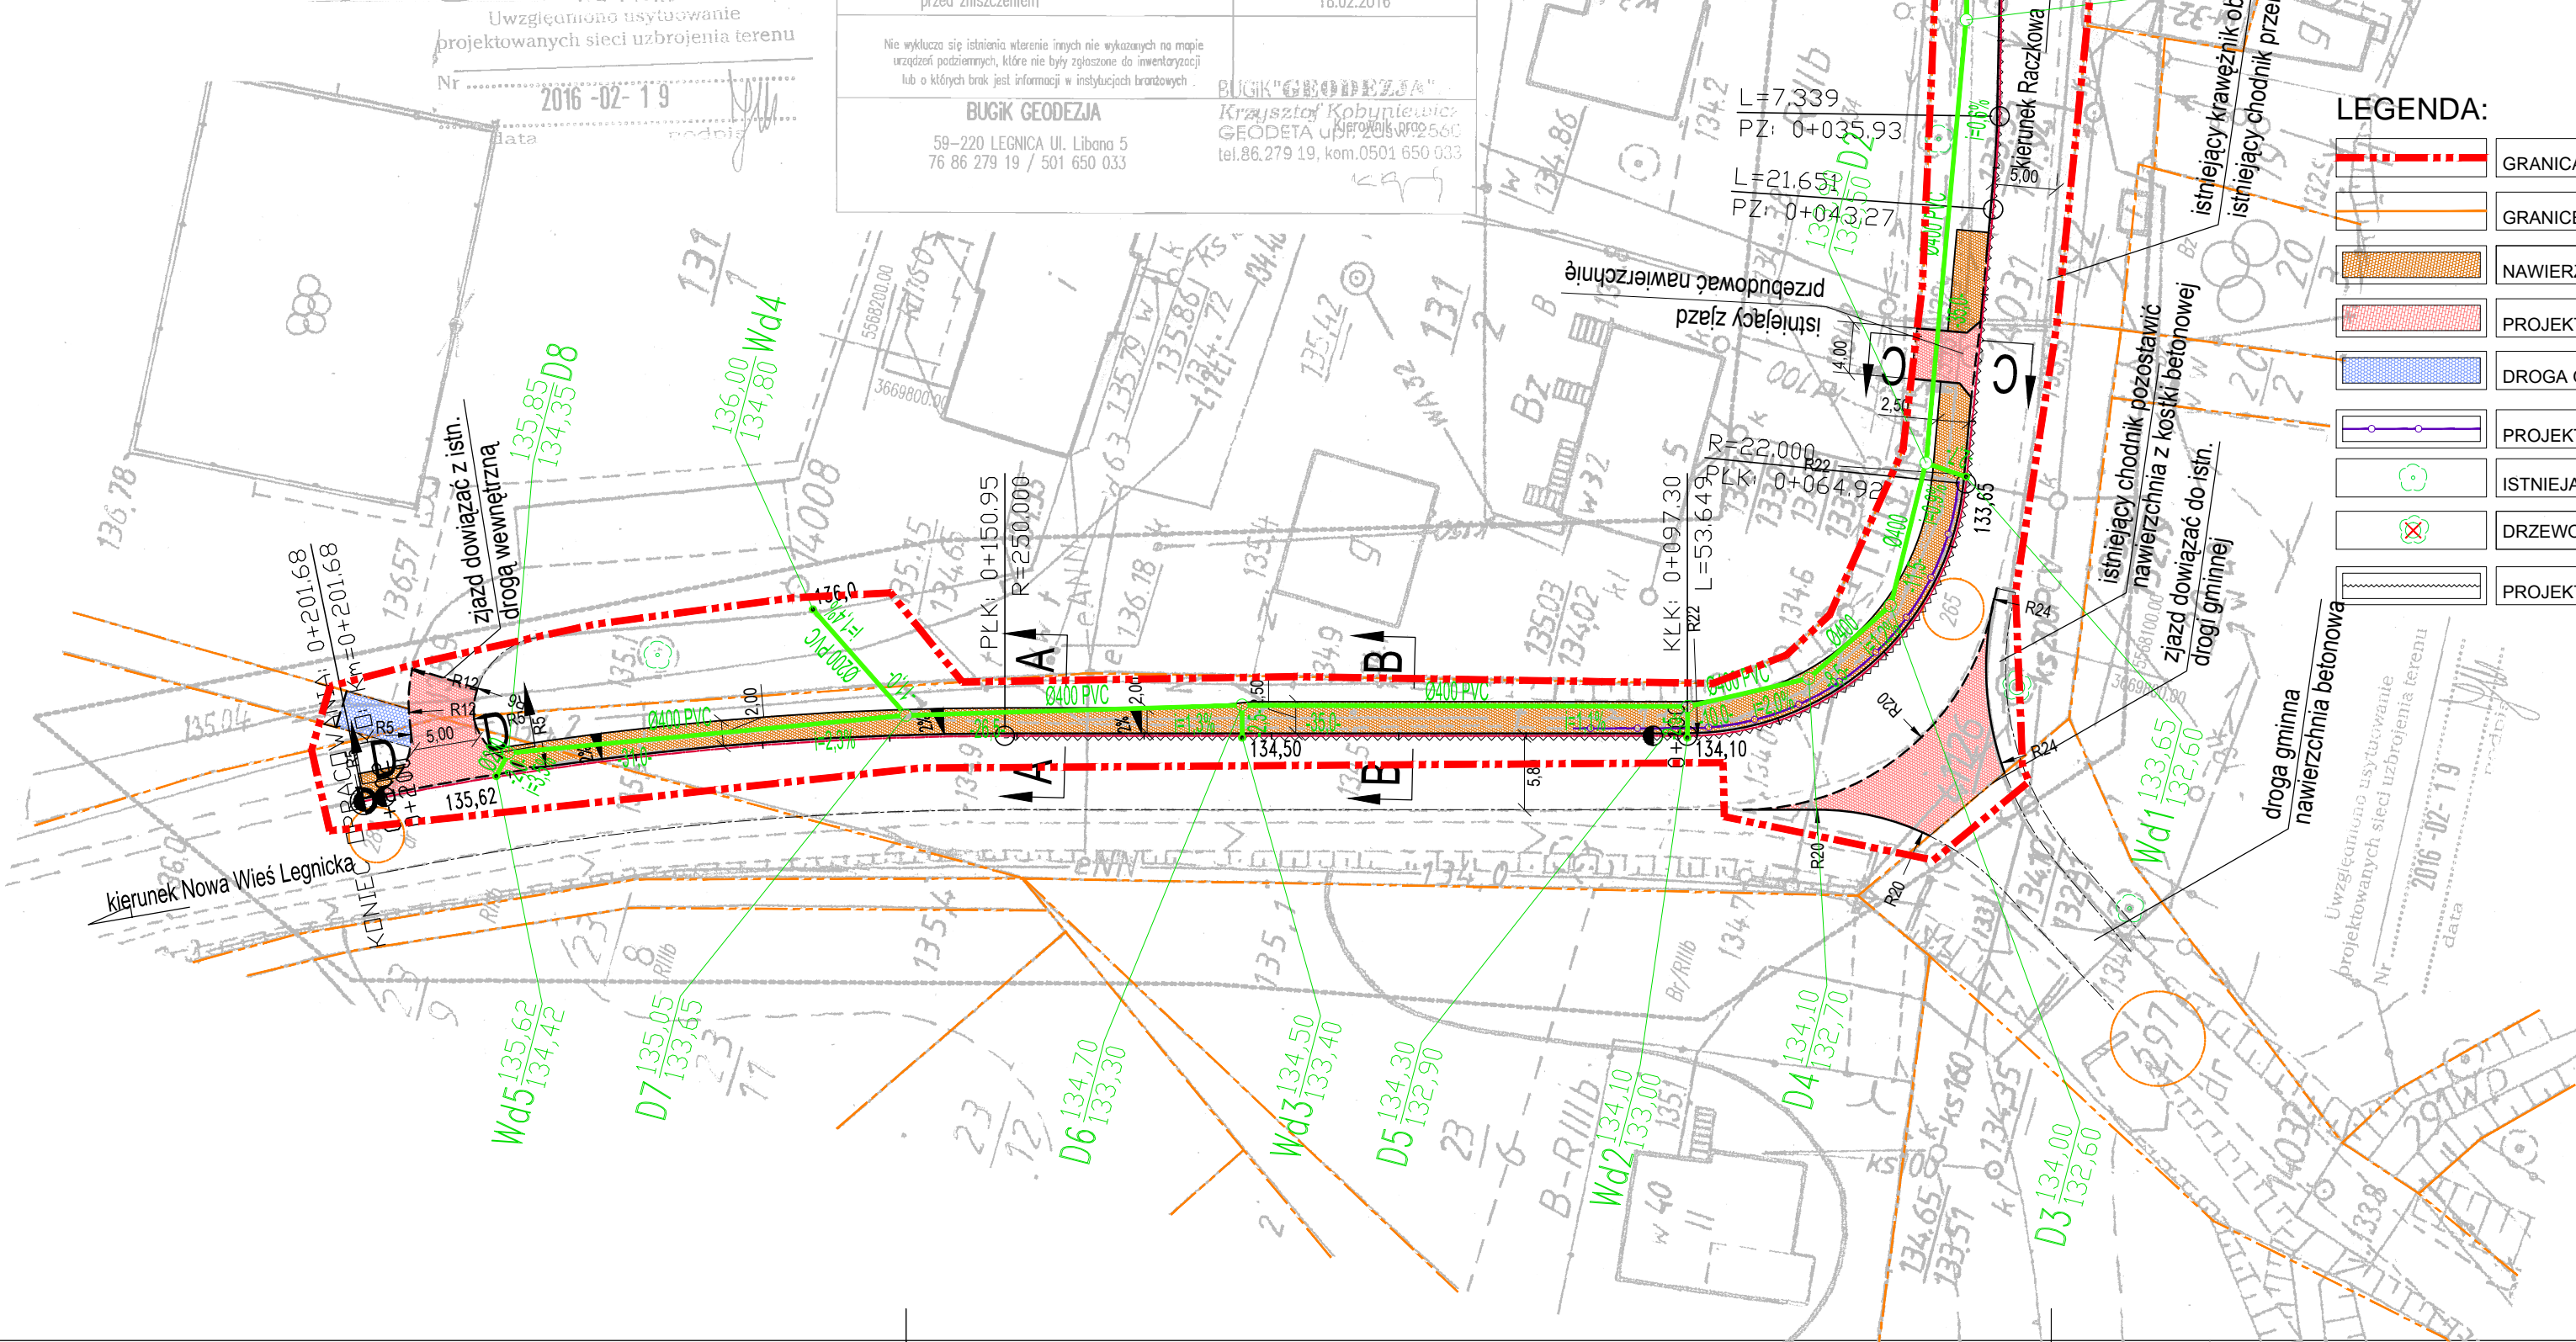


Poświadczam, że niniejszy dokument został opracowany w wyniku prac geodezyjnych i kartograficznych, których rezultaty zawiera operat techniczny wpisany do ewidencji materiałów państwowego zasobu geodezyjnego i kartograficznego	
Organ prowadzący państwowy zasób geodezyjny i kartograficzny	Starosta Legnicki 59-220 Legnica pl. Słowiański 1
Identyfikator ewidencyjny materiału zasobu - operatu technicznego	P.0209.2016.608-2
Data wpisania operatu technicznego do ewidencji materiałów zasobu	2016-03-01
Imię, nazwisko i podpis osoby reprezentującej organ	

MAPA DO CEŁÓW PROJEKTOWYCH			
Numer ewidencyjny zgłoszenia pracy geodezyjnej		GK.6640.213.2016	
Miejscowość / powiat / woj		Raczkowa/legnicki/dolnośląskie	
Jednostka ewidencyjna	identyfikator	020905_2	
	nazwa	Legnickie Pole	
Obręb ewidencyjny	identyfikator	0014	
	nazwa/ działki	Raczkowa	
Skala mapy / godło mapy		1:500/452.341.094	
Nazwa układu współrzędnych	prostokątnych płaskich	1965/4	
	wysokości	Kronsztadt 80	
Oznaczenie granic obszaru, który był przedmiotem aktualizacji linii przerywaną - - - -			
Nie badano obciążen służebnościami gruntowymi Punkty osnowy geodezyjnej podlegają ochronie przed zniszczeniem		Mapa aktualna na dzień 18.02.2016	
Nie wyklucza się istnienia w terenie innych nie wykazanych na mapie urządzeń podziemnych, które nie były zgłoszone do inwentaryzacji lub o których brak jest informacji w instytucjach branżowych			
BUGIK GEODEZJA 59-220 LEGNICA Ul. Libana 5 76 86 279 19 / 501 650 033		BUGIK "GEODEZJA" Krzysztof Kobusiewicz GEODETA UPRZEMOŚNIWI tel.86.279 19, kom.0501 650 033	



PRACOWNIA PROJEKTOWA BARTŁOPIEJ DYNOWSKI		59-220 Legnica, ul. Batalionu Parasol 8/4 tel/fax 76/ 819 72 75 tel. 780 456 770	
obiekt:	Przebudowa drogi powiatowej - budowa chodnika w pasie drogi powiatowej w miejscowości Raczkowa		
adres inwestycji:	Raczkowa dz. nr 265 dr, 284 dr, 131/1, 282, 297		
inwestor:	Gmina Legnickie Pole ul. K.I. Dientzenhofera 1; 59-241 Legnickie Pole		
projektant: br. drogowej	mgr inż. Bartłomiej Dynowski nr uprawnień 50/DOŚ/08		
projektant: br. instalacyjnej	mgr inż. Leon Jatkiewicz nr uprawnień 608/01/DUW		
temat rysunku:	PROJEKT ZAGOSPODAROWANIA TERENU		branża:
data:	21.03.2016	stadum:	PB
skala:	1:500	nr rysunku:	01/D