



WYLOT1

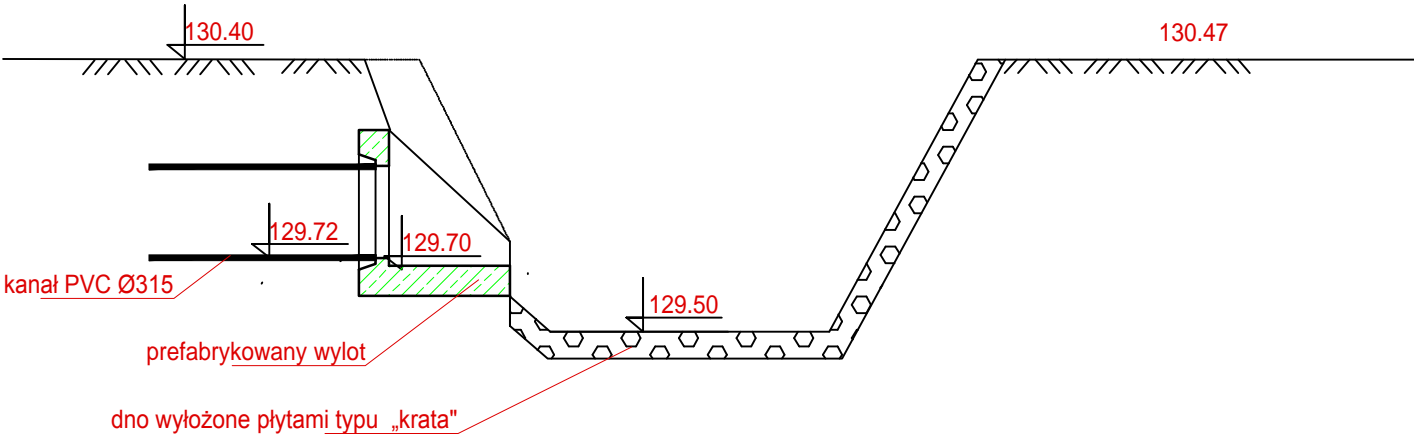

WYLOT2

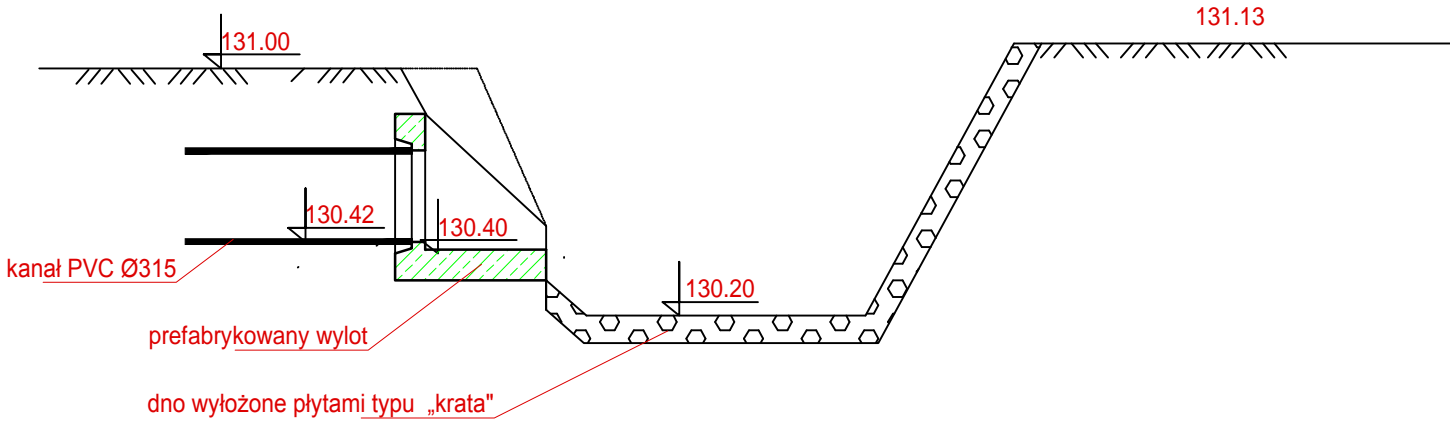

Jednostka projektowa:

WOKAN-PROJEKT

mgr inż. Paweł Pabisiak

59-400 Jawor ul. Boya- Żeleńskiego 4

Inwestor:

GMINA LEGNICKIE POLE

ul. K. I. Dientzenhofera1 59-241 Legnickie Pole

Temat opracowania:

Sieć kanalizacji deszczowej w miejscowości Nowa Wieś
Legnicka, gmina Legnickie Pole

Tytuł rysunku:

SCHEMAT WYLOTU

Projektant:

mgr inż. Paweł Pabisiak
uprawniony do projektowania w spec.
instalacyjnej - Nr upr. 307/DOS/10

Podpis:

Stadium:

projekt budowlany

Branża:

sanitarna

Sprawdzający:

mgr inż. Damian Gadek
uprawniony do projektowania w spec.
instalacyjnej - Nr upr. 296/DOS/11

Podpis:

Skala:

1:25

Data:

03.11.2016r.

Nr rys.

4

Str.