


MAPA DO CELÓW PROJEKTOWYCH 409/152 Nowa Wieś Legnicka		
Oznaczenie kancelaryjne zgłoszenia pracy geodezyjnej		GK.6840.1433.2016
Miejscowość		Legnickie Pole
Jednostka ewidencyjna	identyfikator	020905_2
	nazwa	Legnickie Pole
Obręb ewidencyjny	identyfikator	020905_2.0012
	nazwa	Nowa Wieś Legnicka
Sekcja mapy		452.323.233.4 452.341.031.2
Skala mapy		1:500
Nazwa układu współrzędnych	wysokości	Kronsztadt 60
	prostokątnych płaskich	1965
Oznaczenie granic obszaru, który był przedmiotem aktualizacji		czarnym
Oznaczenie i informacje o służebnościach gruntowych mających wpływ na zagospodarowanie gruntów, zlokalizowanych w granicach projektowanej inwestycji		nie badano służebności gruntowych
Oznaczenie i symbol konturu użytku gruntowego, który nie jest ujawniony w bazie danych ewidencji gruntów i budynków		
Mapa aktualna na dzień		12-10-2016
GEOBUD Sławomir Wiśniewski ul. Wrocławska 26 59-400 Jawor		<b>GEOBETA</b> Sławomir Wiśniewski 59-400 Jawor ul. Piłsudskiego 10A tępn. 6951022487 NIP 6951022487 UL.39047743
(76) 87 11 222 NIP:6951022487		

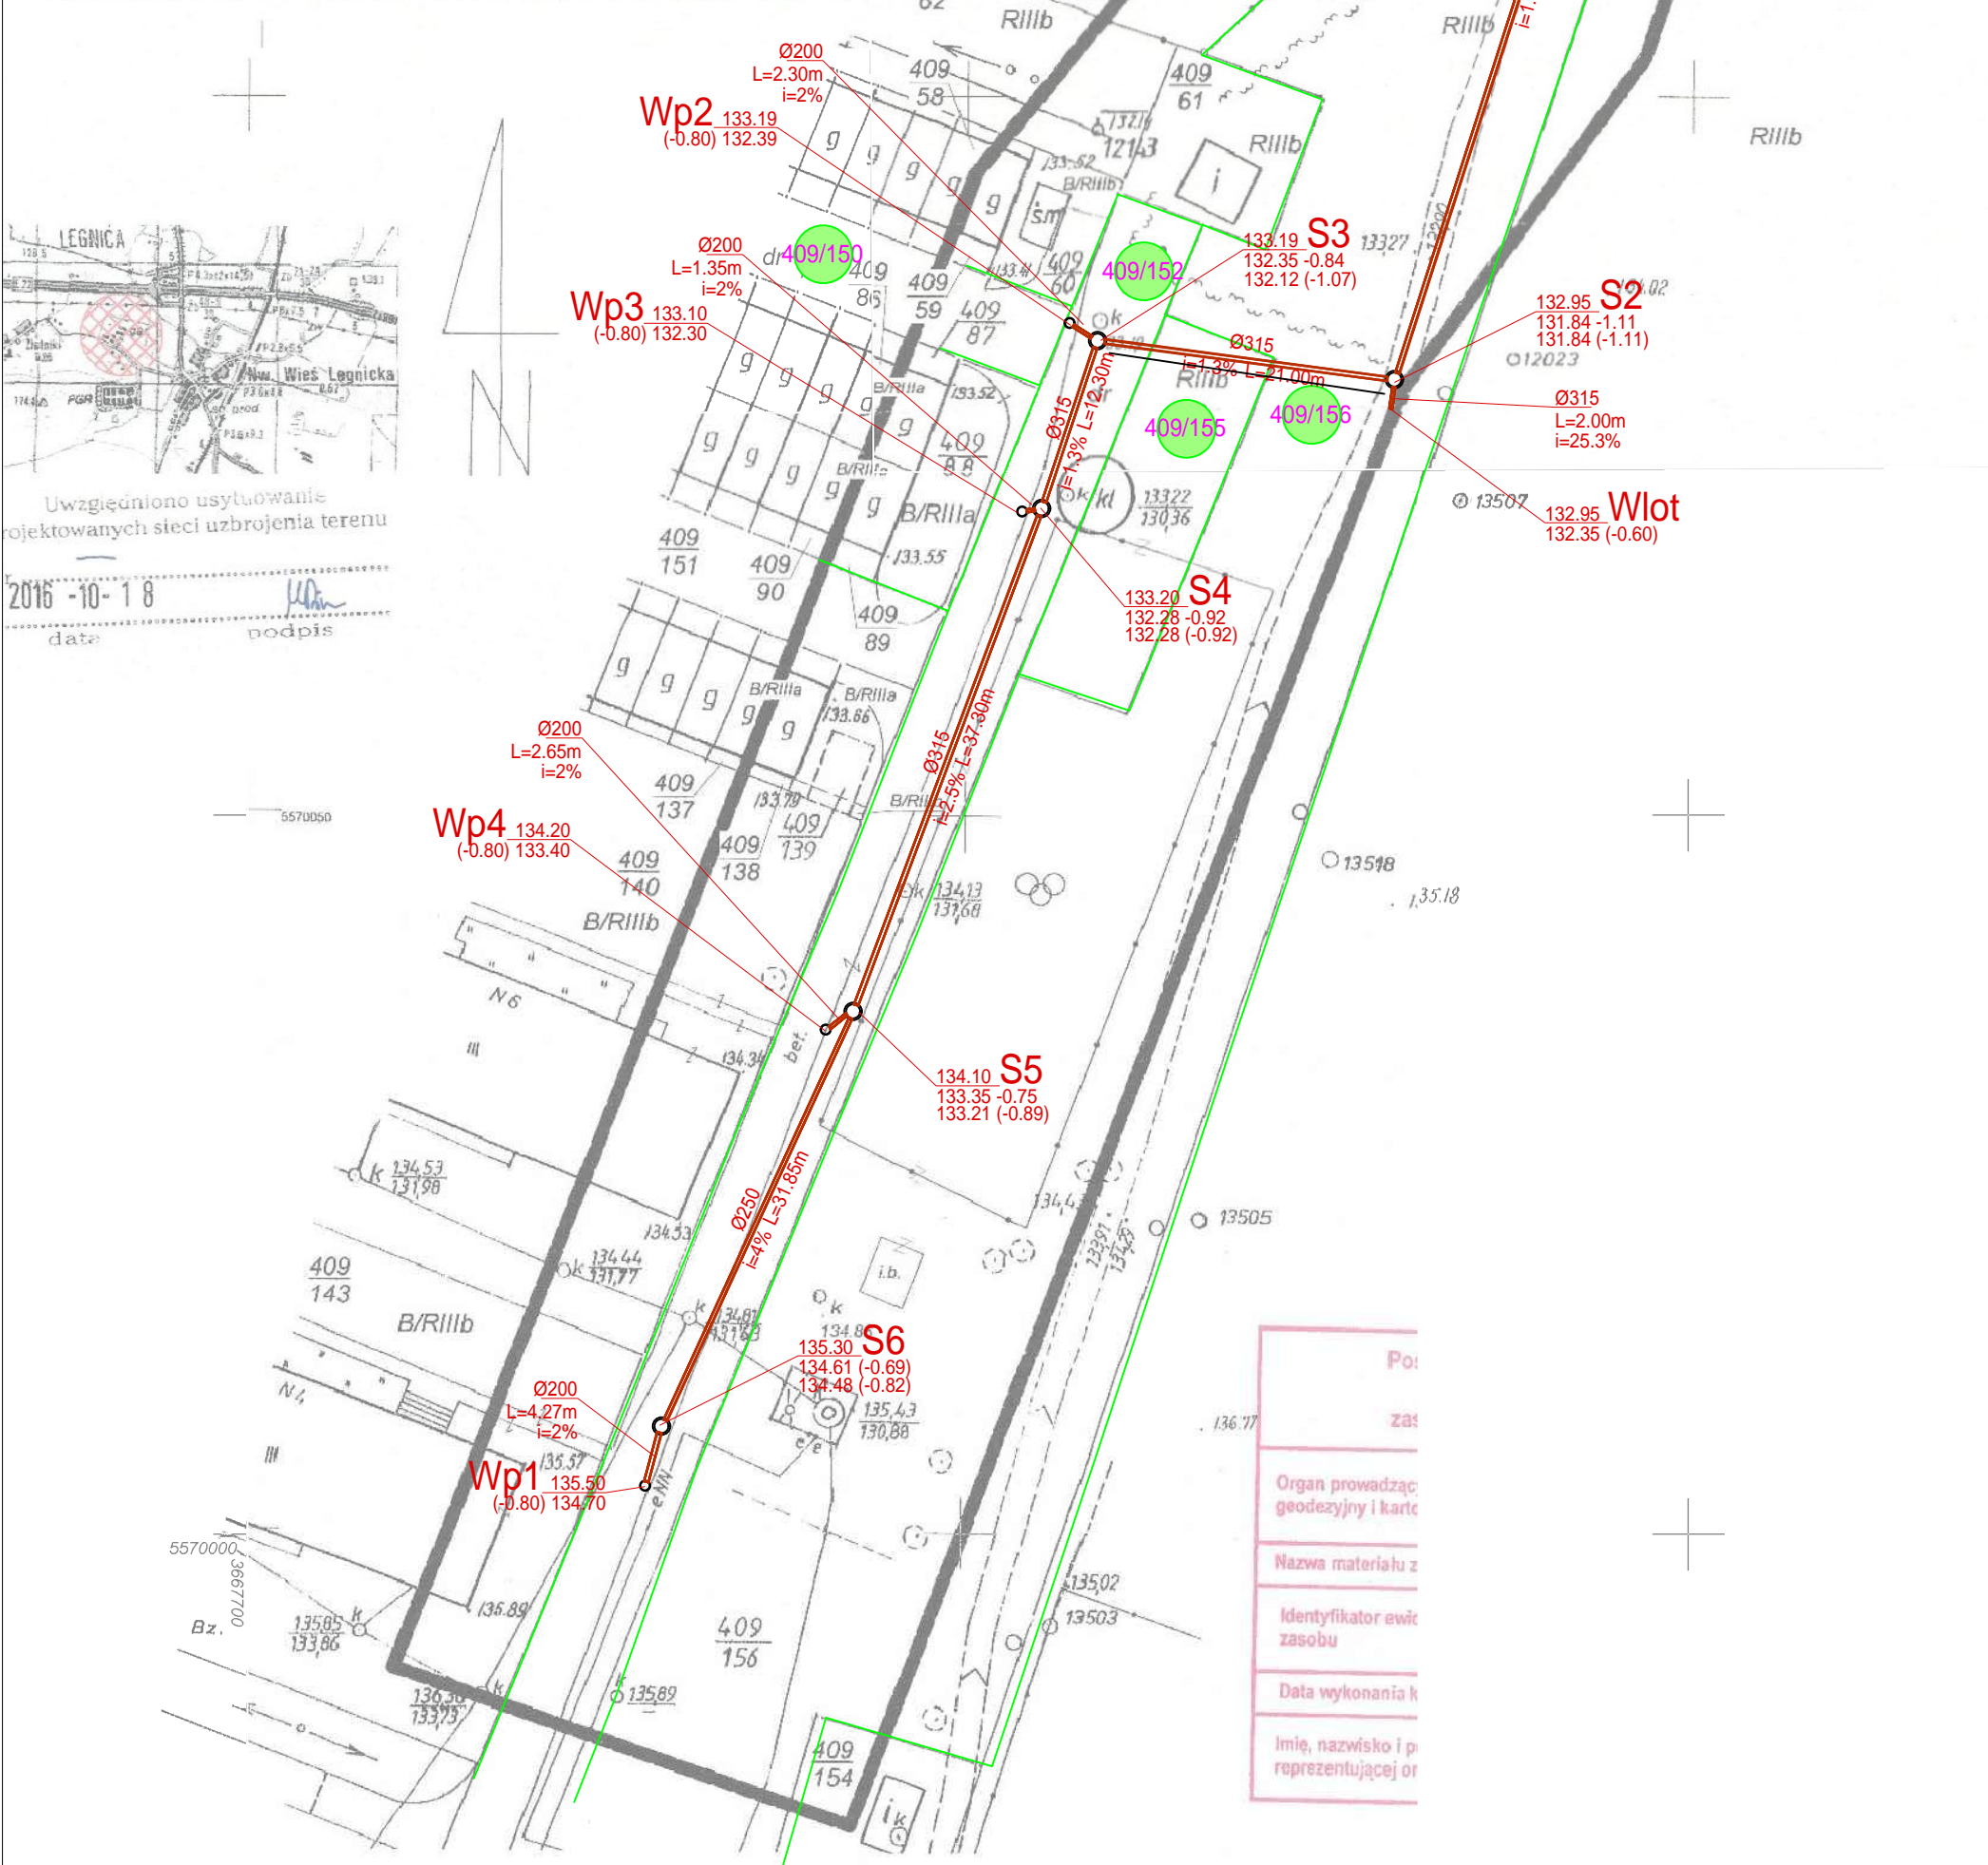

POŚWIADCZAM ZGODNOŚĆ MAPY  
DO CELÓW PROJEKTOWYCH Z ORYGINAŁEM

projektant główny:

LEGENDA:

OZNACZENIA BRANŻY SANITARNEJ

- PROJEKTOWANA SIĘĆ DESZCZOWA  
/sieć z rur PVC min SM12. Uszczelki zintegrowane i odporność/
- PROJEKTOWANE STUDNIE KANALIZACJI DESZCZOWEJ  
/studnia betonowa dn 1000 przykryta włazem żeliwnym z wypełnieniem betonowym, klasy D400/
- PROJEKTOWANY WPUSTY ULICZNY  
/wpust uliczny tradycyjny ze studnią z kręgów betonowych Ø500 z osadnikiem o głębokości 70 cm, przykryty kratką z żeliwa szarego 400x600mm o klasie obciążenia D400/

OZNACZENIA POZOSTAŁE

- ISTNIEJĄCE GRANICE I NUMERY DZIAŁEK
- DZIAŁKI ZAINWESTOWANE

Jednostka projektowa:  
**WOKAN-PROJEKT**  
mgr inż. Paweł Pabiśiak  
59-400 Jawor ul. Boya-Żeleńskiego 4

Investor:  
GMINA LEGNICKIE POLE  
ul. K. I. Dientzenhofera1 59-241 Legnickie Pole

Temat opracowania: Sieć kanalizacji deszczowej w miejscowości Nowa Wieś Legnicka, gmina Legnickie Pole		Tytuł rysunku: PROJEKT ZAGOSPODAROWANIA TERENU			
Projektant:	mgr inż. Paweł Pabiśiak uprawniony do projektowania w spec. instalacyjnej - Nr upr. 307/DOS/10	Podpis:	Stadium:	projekt budowlano- wykonawczy	
			Branża:	sanitarna	
Sprawdzający:	mgr inż. Damian Gadek uprawniony do projektowania w spec. instalacyjnej - Nr upr. 296/DOS/11	Podpis:	Skala:	1:500	Nr rys. <b>1</b> Str.
			Data:	03.11.2016r.	