



WYLOT1

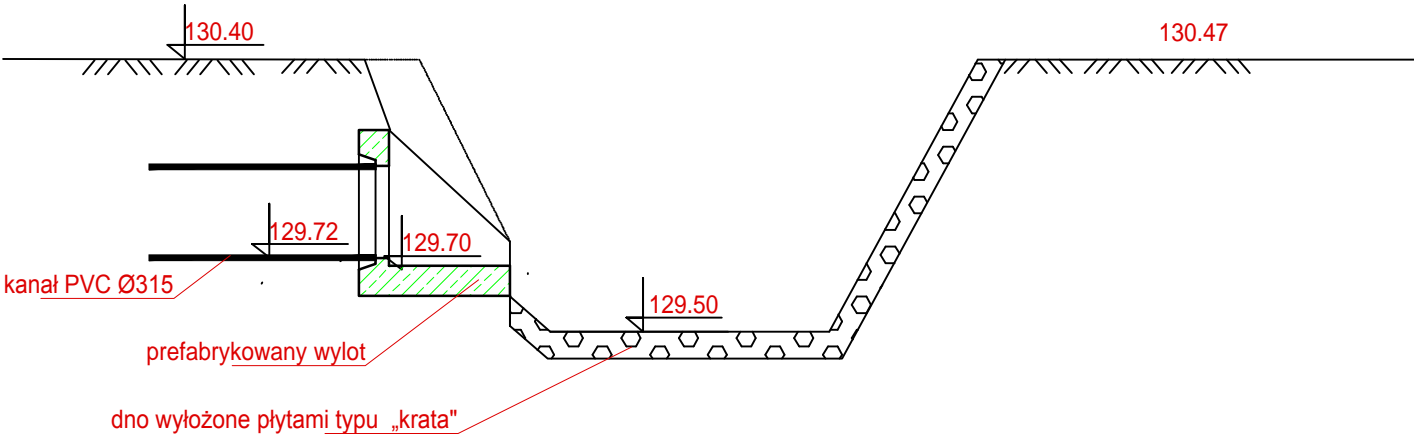

WYLOT2

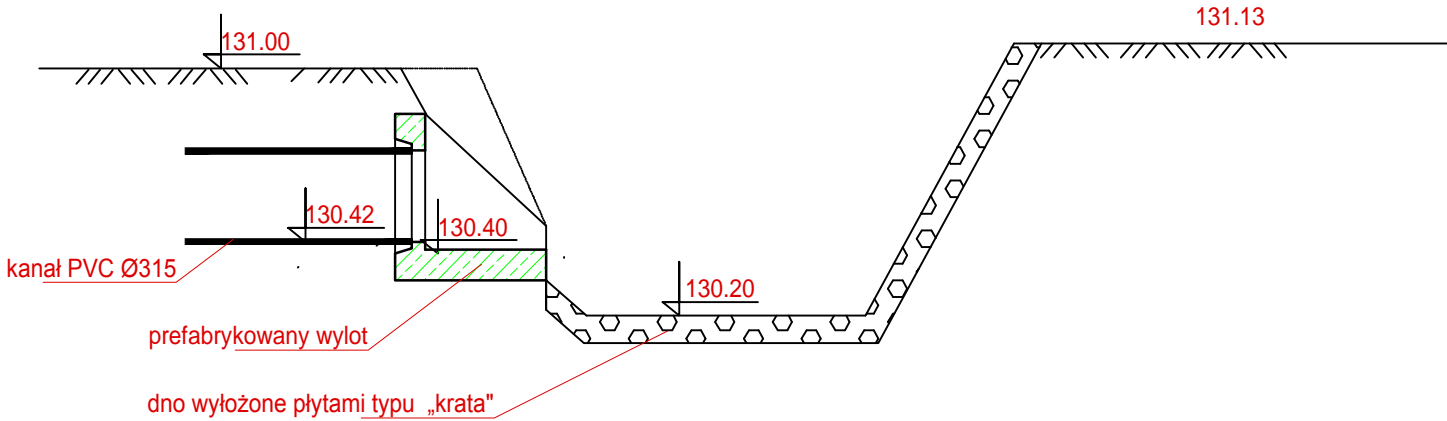

Jednostka projektowa:

WOKAN-PROJEKT

mgr inż. Paweł Pabisiak

59-400 Jawor ul. Boya- Żeleńskiego 4

Inwestor:

GMINA LEGNICKIE POLE

ul. K. I. Dientzenhofera1 59-241 Legnickie Pole

Temat opracowania:		Tytuł rysunku:		
Sieć kanalizacji deszczowej w miejscowości Nowa Wieś Legnicka, gmina Legnickie Pole		SCHEMAT WYLOTU		
Projektant:	mgr inż. Paweł Pabisiak uprawniony do projektowania w spec. instalacyjnej - Nr upr. 307/DOS/10	Podpis:	Stadium: projekt budowlano-wykonawczy	
			Branża: sanitarna	
Sprawdzający:	mgr inż. Damian Gadek uprawniony do projektowania w spec. instalacyjnej - Nr upr. 296/DOS/11	Podpis:	Skala: 1:25	Nr rys.
			Data: 03.11.2016r.	