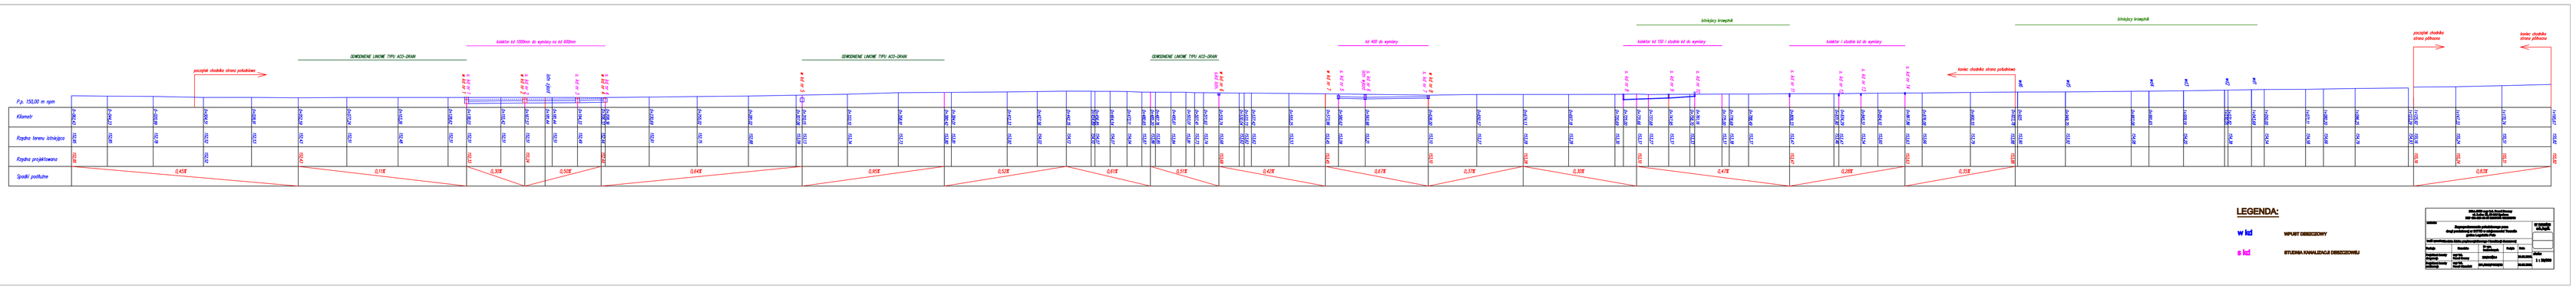
Fg. 1:50,00 m npm
Klonelé
Rzędne terenu istniejące
Rzędne projektowane
Spadki podłużne
ZEWNĘTRZNE LINIOWE TYPU ACO-DRAIN
ZEWNĘTRZNE LINIOWE TYPU ACO-DRAIN
ZEWNĘTRZNE LINIOWE TYPU ACO-DRAIN
kratka ze stali kl. 400 do wpustu
kratka ze stali kl. 400 do wpustu
kratka ze stali kl. 400 do wpustu