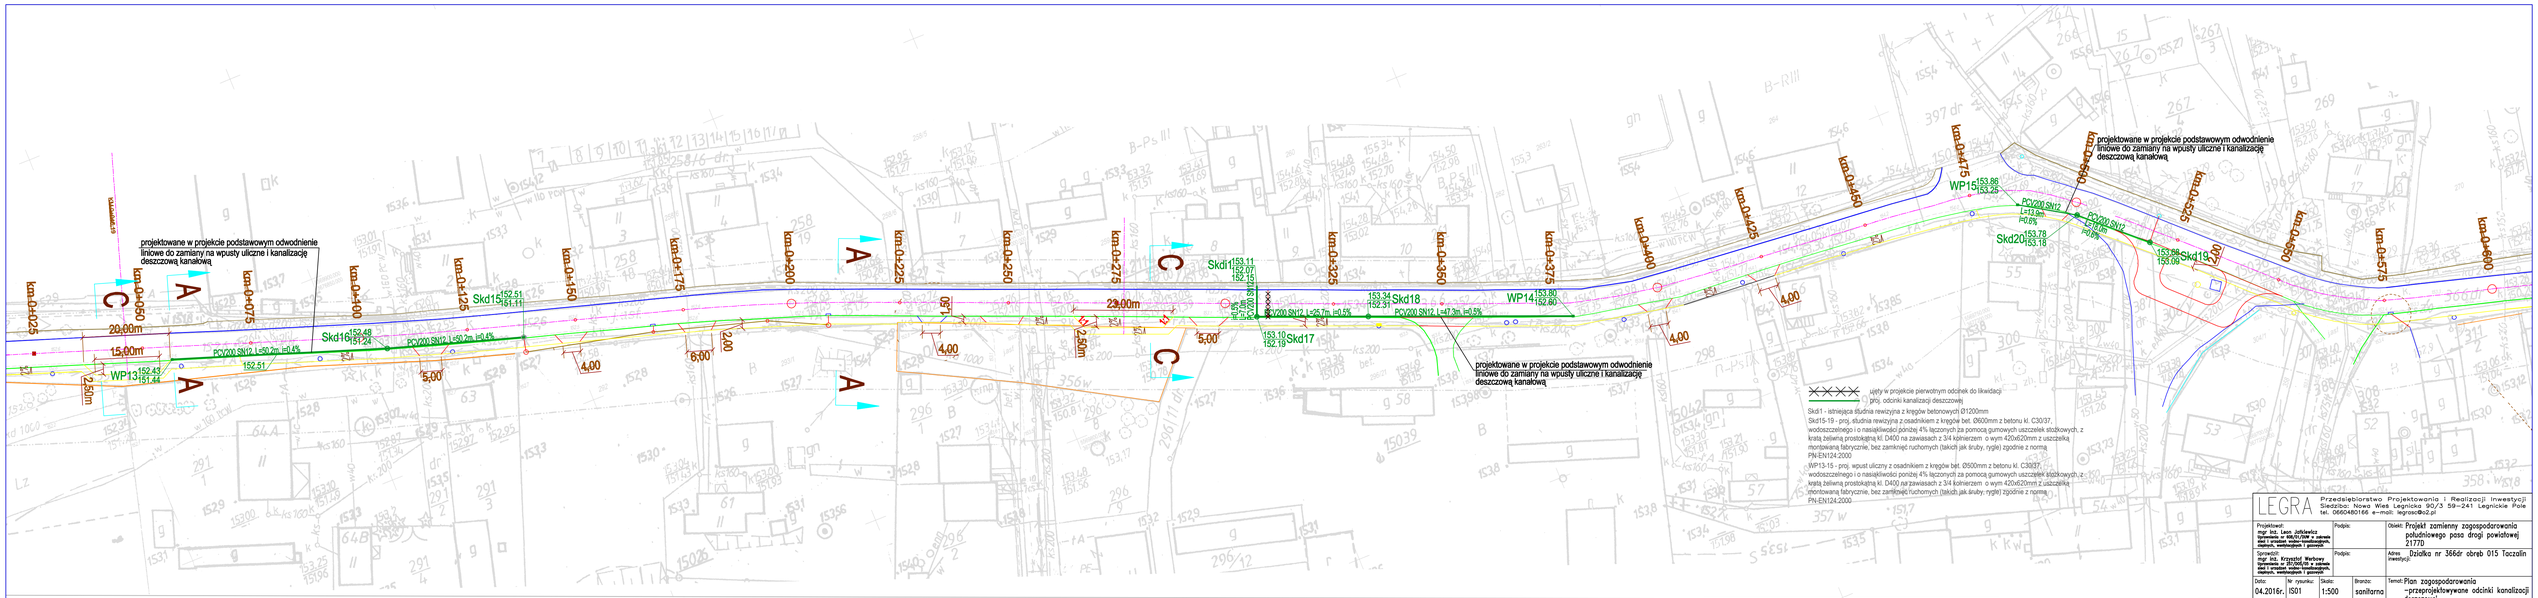

- xxxx - ujęty w projekcie pierwotnym odcinek do likwidacji
- proj. odcinki kanalizacji deszczowej

Skd1 - istniejąca studnia rewizyjna z kręgów betonowych Ø1200mm

Skd15-19 - proj. studnia rewizyjna z osadnikiem z kręgów bet. Ø600mm z betonu kl. C30/37, wodoszczelnego i o nasiąkliwości poniżej 4% łączonych za pomocą gumowych uszczelek stożkowych, z kratą żeliwną prostokątną kl. D400 na zawiasach z 3/4 kołnierzem o wym 420x620mm z uszczelką montowaną fabrycznie, bez zamknięć ruchomych (takich jak śruby, rygle) zgodnie z normą PN-EN124:2000

WP13-15 - proj. wpust uliczny z osadnikiem z kręgów bet. Ø500mm z betonu kl. C30/37, wodoszczelnego i o nasiąkliwości poniżej 4% łączonych za pomocą gumowych uszczelek stożkowych, z kratą żeliwną prostokątną kl. D400 na zawiasach z 3/4 kołnierzem o wym 420x620mm z uszczelką montowaną fabrycznie, bez zamknięć ruchomych (takich jak śruby, rygle) zgodnie z normą PN-EN124:2000

LEGRA Przedsiębiorstwo Projektowania i Realizacji Inwestycji
Siedziba: Nowa Wieś Legnicka 90/3 59-241 Legnickie Pole
tel. 0660406166 e-mail: legrawc@o2.pl

Projektował: mgr inż. Leon Jabłkiewicz upr. bud. nr 2/DOŚ/08 w zakresie sieci i instalacji sieciowych, cieplnych, wentylacyjnych i gazowych	Podpis:	Obiekt:	Projekt zamienny zagospodarowania południowego pasa drogi powiatowej 21770
Sprawdził: mgr inż. Krzysztof Markow upr. bud. nr 2/DOŚ/08 w zakresie sieci i instalacji sieciowych, cieplnych, wentylacyjnych i gazowych	Podpis:	Adres inwestycji:	Działka nr 366dr obręb 015 Taczalin
Data: 04.2016r.	Nr rysunku: IS01	Skala: 1:500	Branża: sanitarna
			Temat: Plan zagospodarowania - przeprojektowywane odcinki kanalizacji deszczowej