


PRZEKRÓJ KONSTRUKCYJNY  
A-A

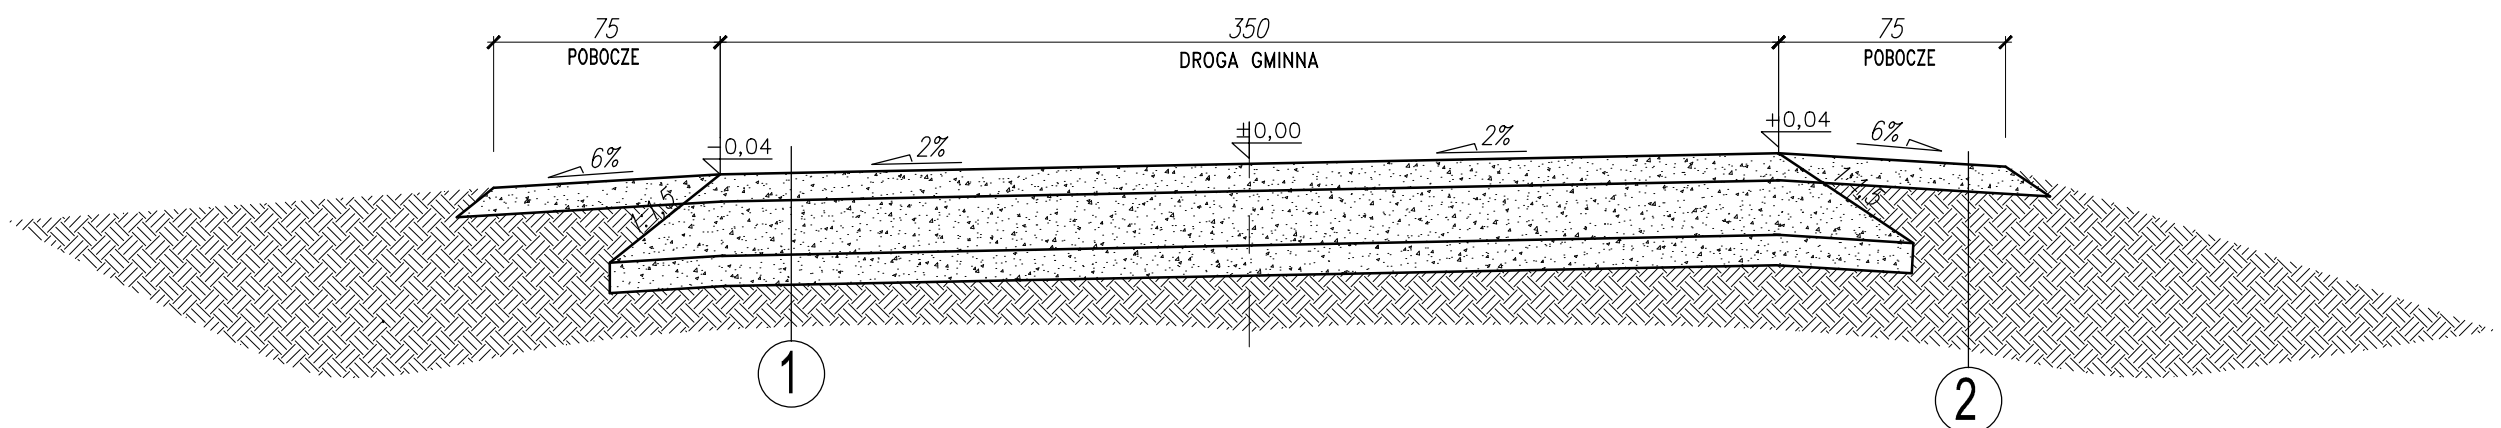

jezdnia

1


mieszanka kruszywa łamanego niesortowanego 0/31.5mm	9cm
podbudowa z mieszanki kruszywa łamanego niesortowanego 0/6.3mm	18cm
warstwa odsączająca z piasku gruboziarnistego	10cm
grunt rodzimy G2	

pobocze

2

mieszanka kruszywa granitowego niesortowanego 0/31.5mm	10cm
grunt rodzimy G2	

PRZEKRÓJ KONSTRUKCYJNY  
B-B

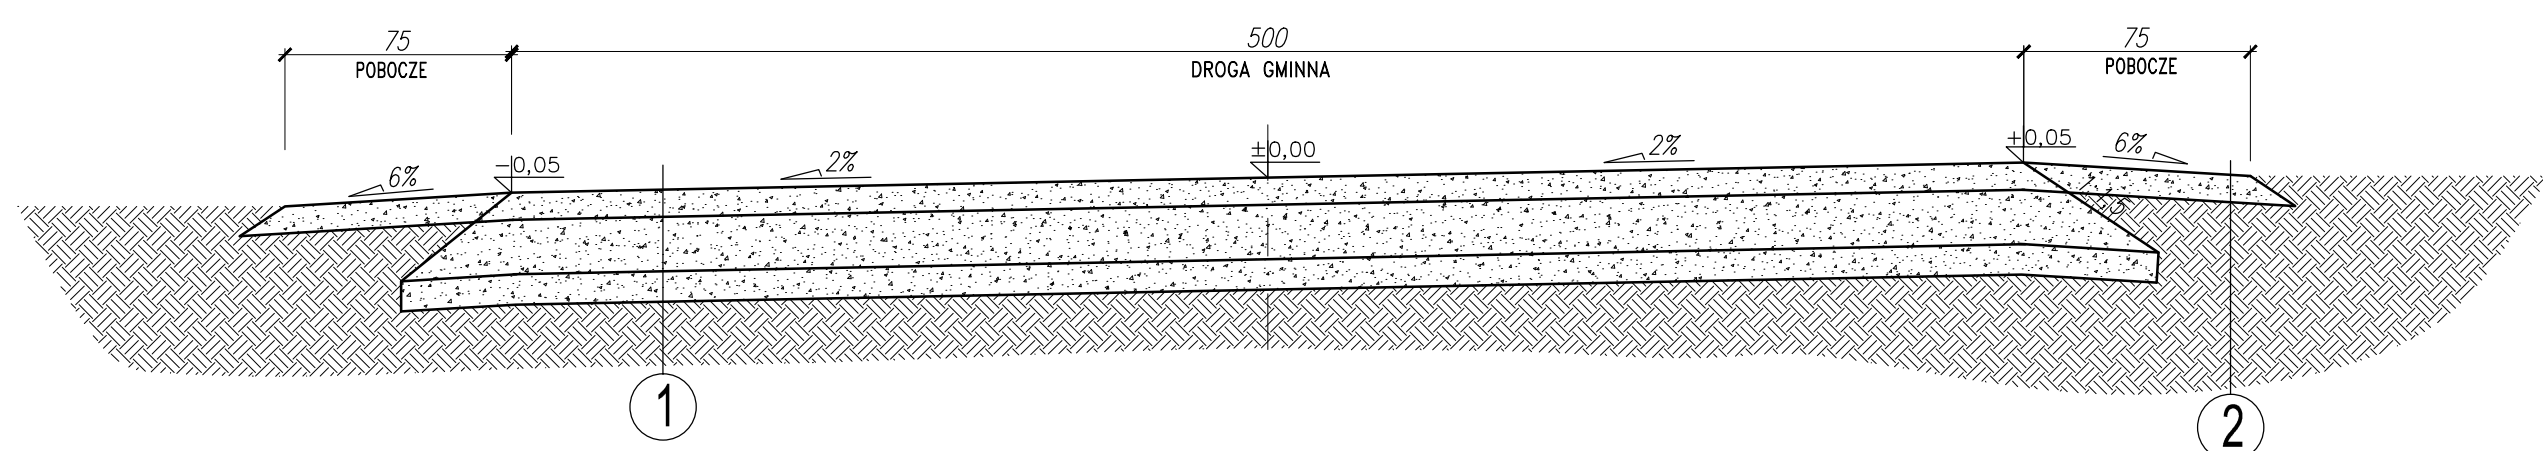

<b>PRACOWNIA PROJEKTOWA BARTŁOMIEJ DYNOWSKI</b>				59-220 Legnica, ul. Zofii Kossak 3a tel/fax 76/ 720 64 01 tel. 790 456 770	
obiekt:	Przebudowa drogi dojazdowej do gruntów rolnych Gniewomierz-Bartoszków, gmina Legnickie Pole				
adres inwestycji:	dz. nr 269, 256/2, 256/1 obręb Gniewomierz dz. nr 455 obręb Bartoszków				
inwestor:	GMINA Legnickie Pole ul. Dientzenhofera 1; 59-241 Legnickie Pole				
projektant:	mgr inż. Bartłomiej Dynowski nr uprawnień 50/DOS/08				
sprawdzający:	mgr inż. Zbigniew Choryłek nr uprawnień 18/98/JG				
temat rysunku:			branża:		
PRZEKROJE KONSTRUKCYJNE			drogowa		
data: 30.06.2016	stadium: PB	skala: 1:25	nr rysunku: D6		