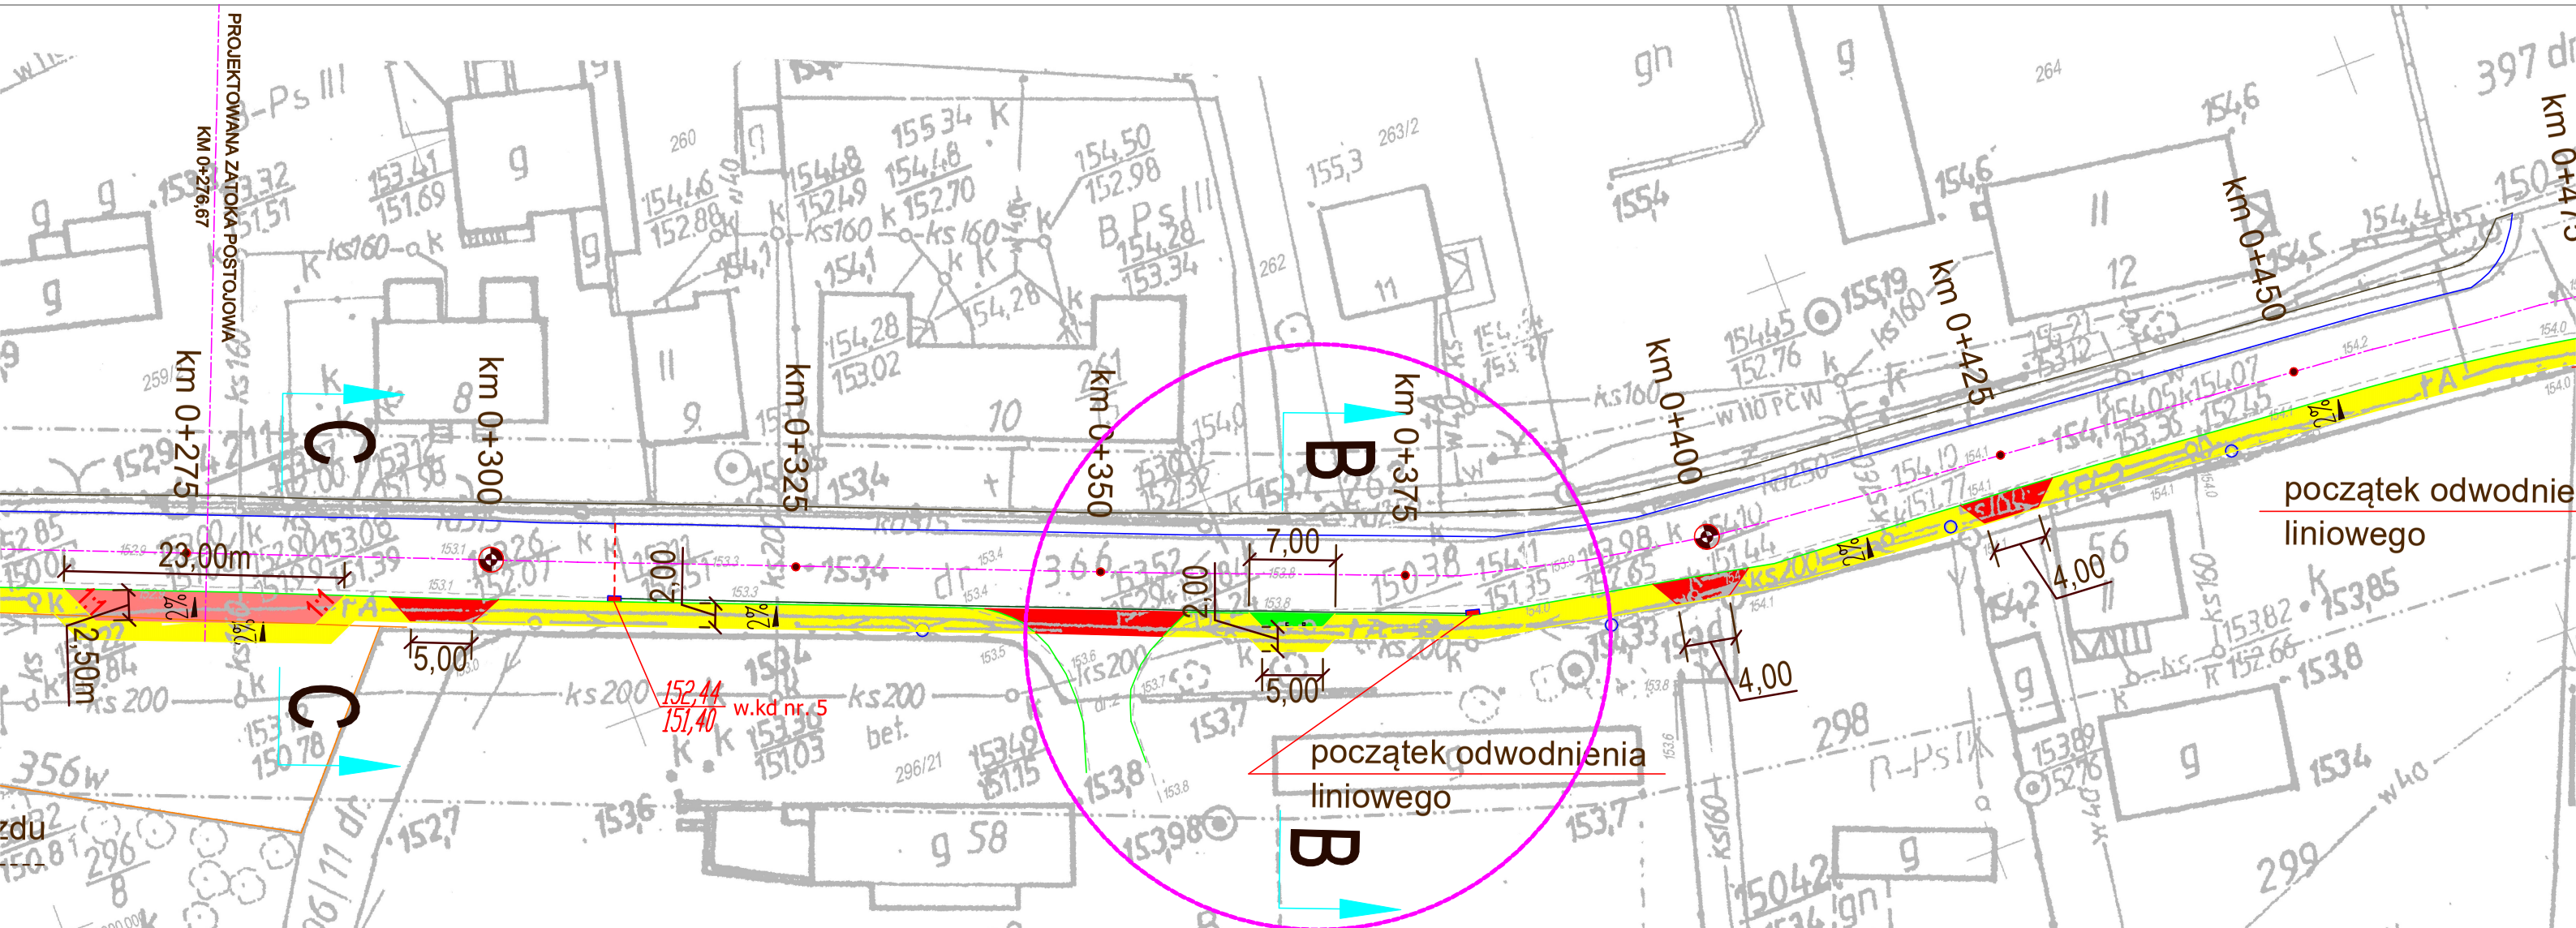

LEGENDA:

- PROJEKTOWANY CHODNIK
- ZJAZDY DO POSESJI
- PAS ZIELENI
- ISTNIEJĄCY KRAWĘŻNIK BETONOWY
- KRAWĘDŹ JEZDNI DROGI POWIATOWEJ
- ISTNIEJĄCY KRAWĘŻNIK GRANITOWY
- GEODEZYJNA GRANICA PRAWNA
- ISTNIEJĄCE OGRODZENIA POSESJI
- KANALIZACJA DESZCZOWA DO WYMIANY
- ZAKRES ZMIAN OPRACOWANIA
- ISTNIEJĄCY WPUST DESZCZOWY
- PROJEKTOWANY WPUST DESZCZOWY

DRA-BUD mgr inż. Paweł Drazny
ul. Leśna 15, 59-216 Spalona
NIP 691-213-18-35 REGON: 021180900

zadanie:
Zagospodarowanie południowego pasa
drogi powiatowej nr 2177D w miejscowości Taczalin
gmina Legnickie Pole

nr rysunku: ark./ogól.

treść rysunku: Plan zagospodarowania terenu - projekt zmian

skala: 1 : 500

Funkcja	Nazwisko	Nr upr. budowlanych	Podpis	Data
Projektant branży drogowej:	**mgr inż. Paweł Drazny**	**292/DOŚ/14**		**17.04.2016.**
Asystent branży drogowej:	**tech. Dominik Sadkowski**			**17.04.2016.**