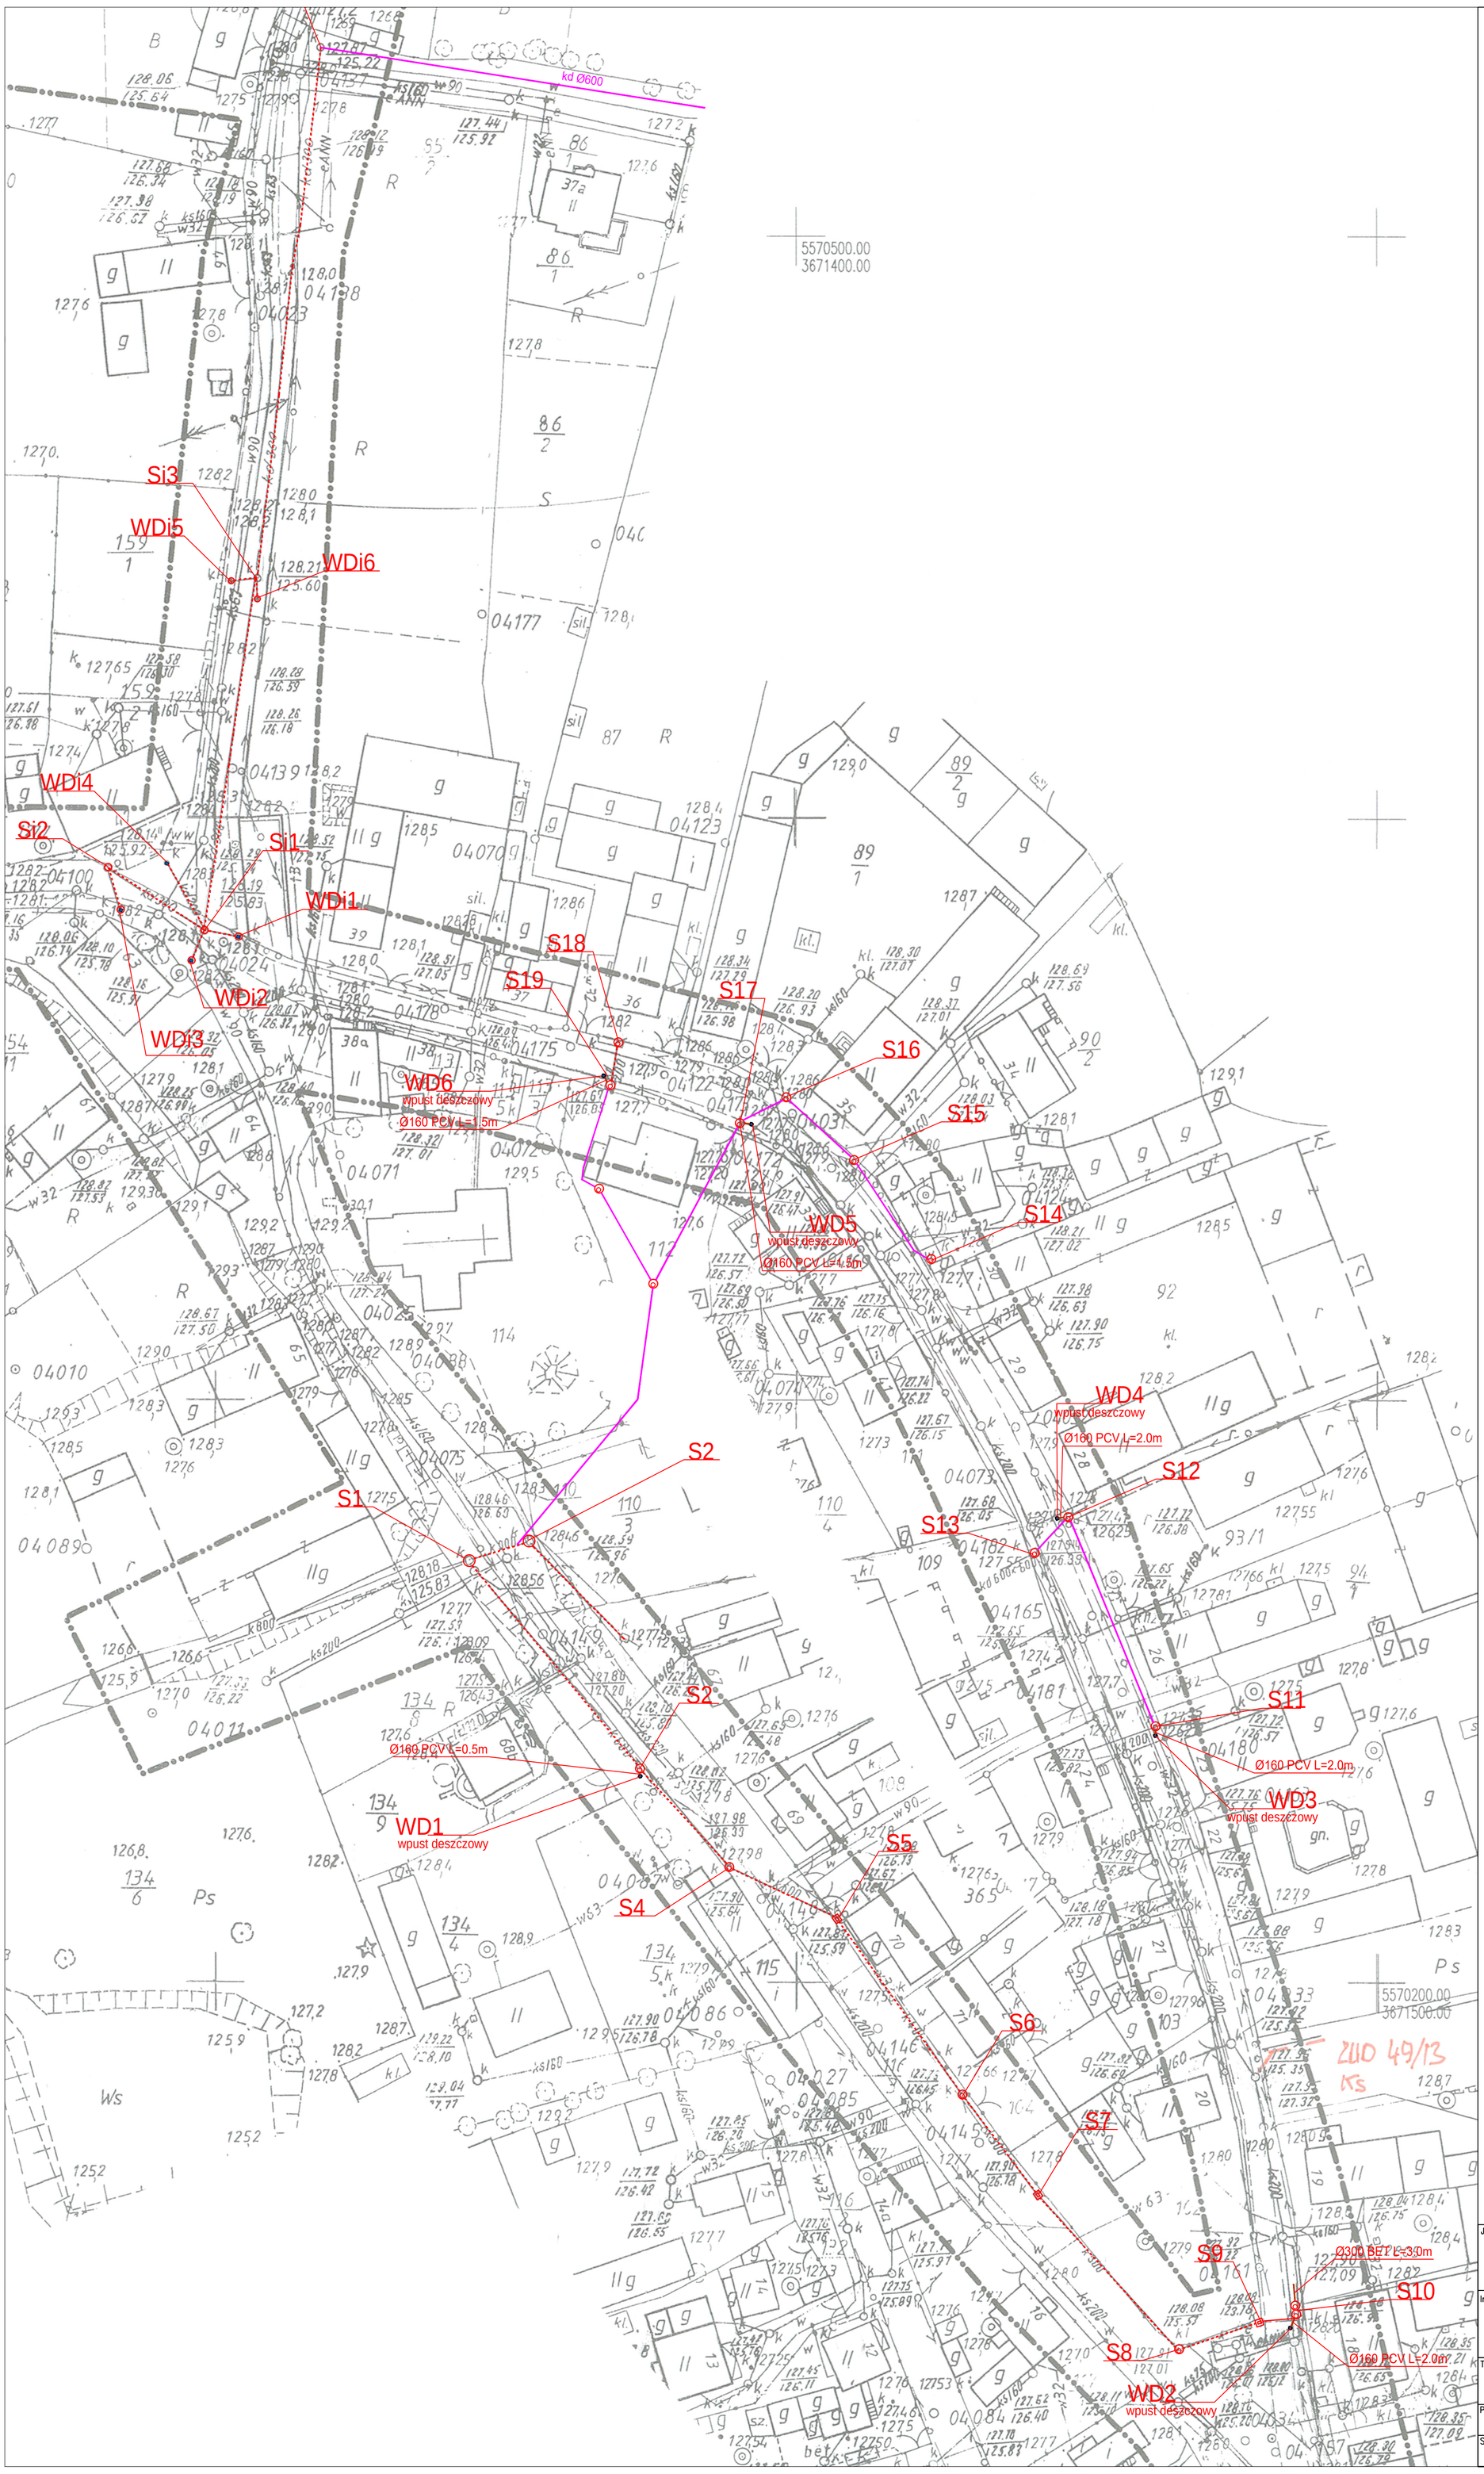

LEGENDA:

OZNACZENIA BRANŻY SANITARNEJ

ZINWENTARYZOWANA SIEĆ KANALIZACJI DESZCZOWEJ

NIEZINWENTARYZOWANA SIEĆ KANALIZACJI DESZCZOWEJ
/przebieg orientacyjny ustalony podczas wizji w terenie?

PROJEKTOWANE STUDNIE KANALIZACJI DESZCZOWEJ
/studnia przykryta włazem żeliwnym z wypełnieniem betonowym, klasy D400/
/ S- studnia do przebudowy lub do zabudowania; Si- istniejąca studnia do udrożnienia/

PROJEKTOWANE STUDNIE KANALIZACJI DESZCZOWEJ
/studnia przykryta płyta nastudziennaą z wbudowaną kratą/

PROJEKTOWANY WPUSTY ULICZNY
/wpust uliczny tradycyjny ze studnią z kręgów betonowych Ø500 z osadnikiem o głębokości 70 cm,
przykryty kratką z żeliwa szarego 400x600mm o klasie obciążenia D400/
/ WD- wpust deszczowy do przebudowy lubdo zabudowania; WDi- istniejący wpust do udrożnienia/

PROJEKTOWANA PRZYKANALIK DO WPUSTU DESZCZOWEGO
/przykanalik z rur PCV min SN8 o średnicy 160 mm. Uszczelki zintegrowane i olejoodporne /

OZNACZENIA POZOSTAŁE

112/2 ISTNIEJĄCE GRANICE I NUMERY DZIAŁEK

112/2 DZIAŁKI ZAINWESTOWANE

MAPA SYTUACYJNO WYSOKOŚCIOWA W SKALI 1:1000
/mapa do celów projektowych wydana przez Starostę Legnickiego
w dniu 07.10.2015 roku,P.0209.2015.987/

ZAKRES AKTUALIZACJI MAPY DO CELÓW PROJEKTOWYCH

Jednostka projektowa:

WOKAN-PROJEKT
mgr inż. Paweł Pabisiak
59-400 Jawor ul. Boya- Żeleńskiego 4

Inwestor:
GMINA LEGNICKIE POLE
ul. K. I. Dientzenhofera1 59-241 Legnickie Pole

Temat opracowania: Remont sieci kanalizacji deszczowej w miejscowości Gniewomierz, gmina Legnickie Pole		Tytuł rysunku: PROJEKT ZAGOSPODAROWANIA TERENU	
Projektant: mgr inż. Paweł Pabisiak uprawniony do projektowania w specj. instalacyjnej - Nr upr. 307/DOŚ/10	Podpis:	Stadium: projekt budowlano-wykonawczy	
		Branża: sanitarna	
Sprawdzajacy:	Podpis:	Skala: 1:1000	Nr rys. 1 Str.
		Data: 03.03.2016r.	