
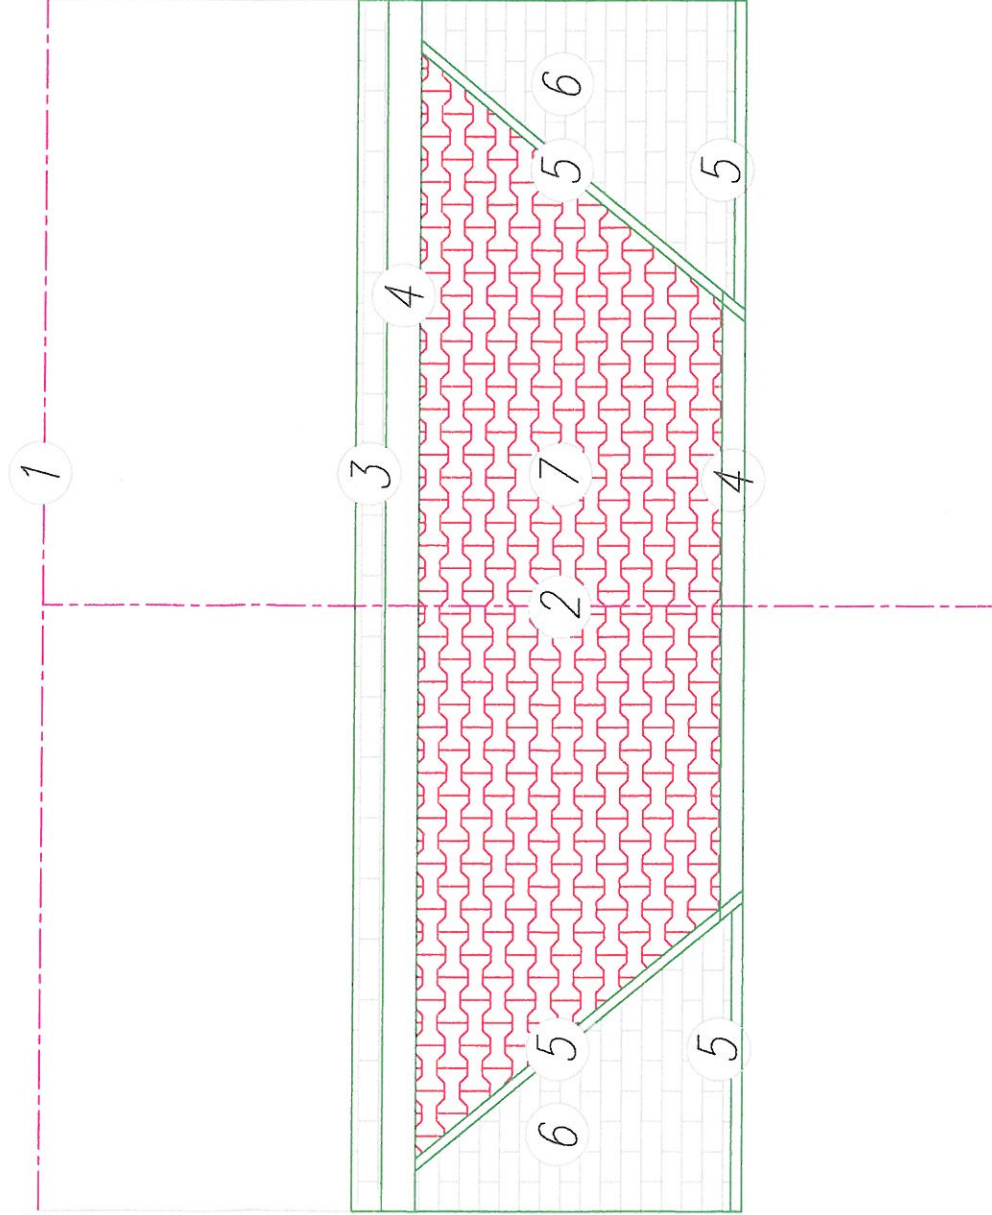


PRZEKRÓJ ZJAZDU DO POSESJI

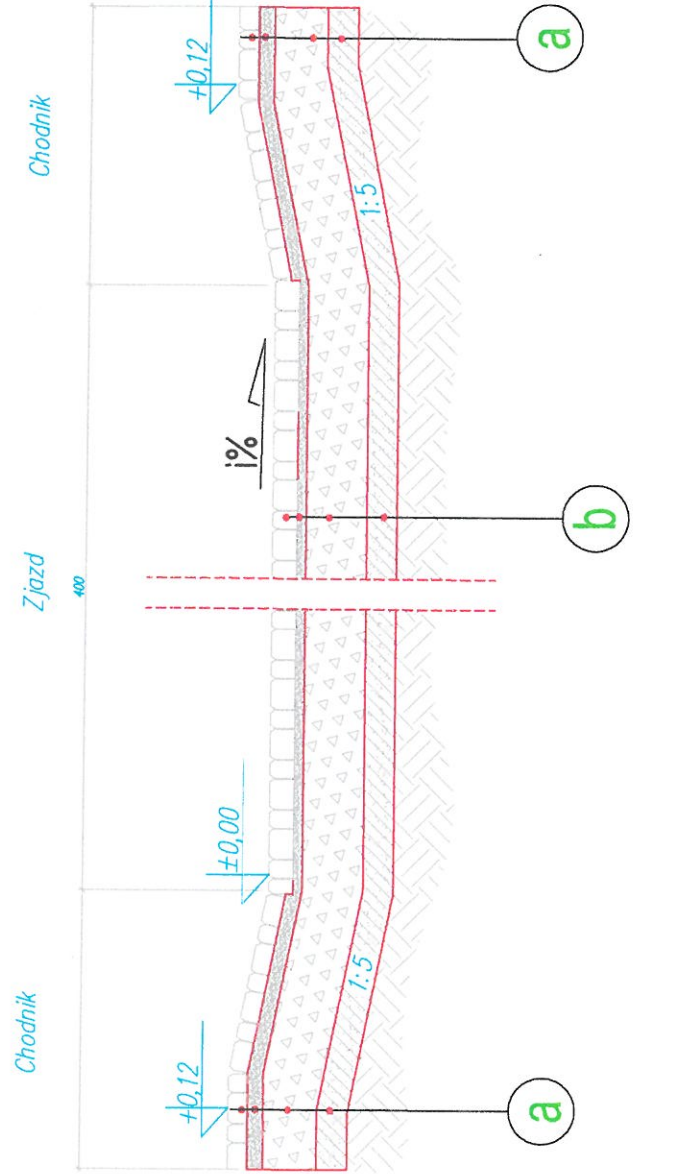

- 1 oś jezdni drogi powiatowej 2177D
- 2 oś zjazdu indywidualnego
- 3 ściek z dwóch rzędów kostki betonowej 20\*10\*8cm
- 4 krawężnik wtopiony 15\*22\*100cm
- 5 obrzeże betonowe 8\*30\*100cm wtopione
- 6 chodnik z kostki szarej typu prostokąt 20\*10\*8cm
- 7 zjazd z kostki czerwonej typu prostokąt 20\*10\*8cm

zadanie:				DRA-BUD mgr inż. Paweł Drazny ul. Leśna 15, 59-216 Spalona NIP 691-213-18-35 REGON: 021180900				nr rysunku: ark./ogół. 9/10	
Zagospodarowanie południowego pasa drogi powiatowej nr 2177D w miejscowości Taczałin gmina Legnickie Pole				skala 1:20				STANOWISKO POWIATOWE Inżynierów Legnicy Legnickie Pole 51-220 LEGNICA	
treść rysunku:				Przekrój konstrukcyjny zjazdu przez chodnik					
Funkcja	Nazwisko	Nr upr. budowlanych	Podpis	Data					
Projektant branży drogowej:	mgr inż. Paweł Drazny	292/DOS/14		26.08.2015.					
Projektant branży sanitarnej:	mgr inż. Paweł Olszański	OPL/0913/PWOS/13		26.08.2015.					