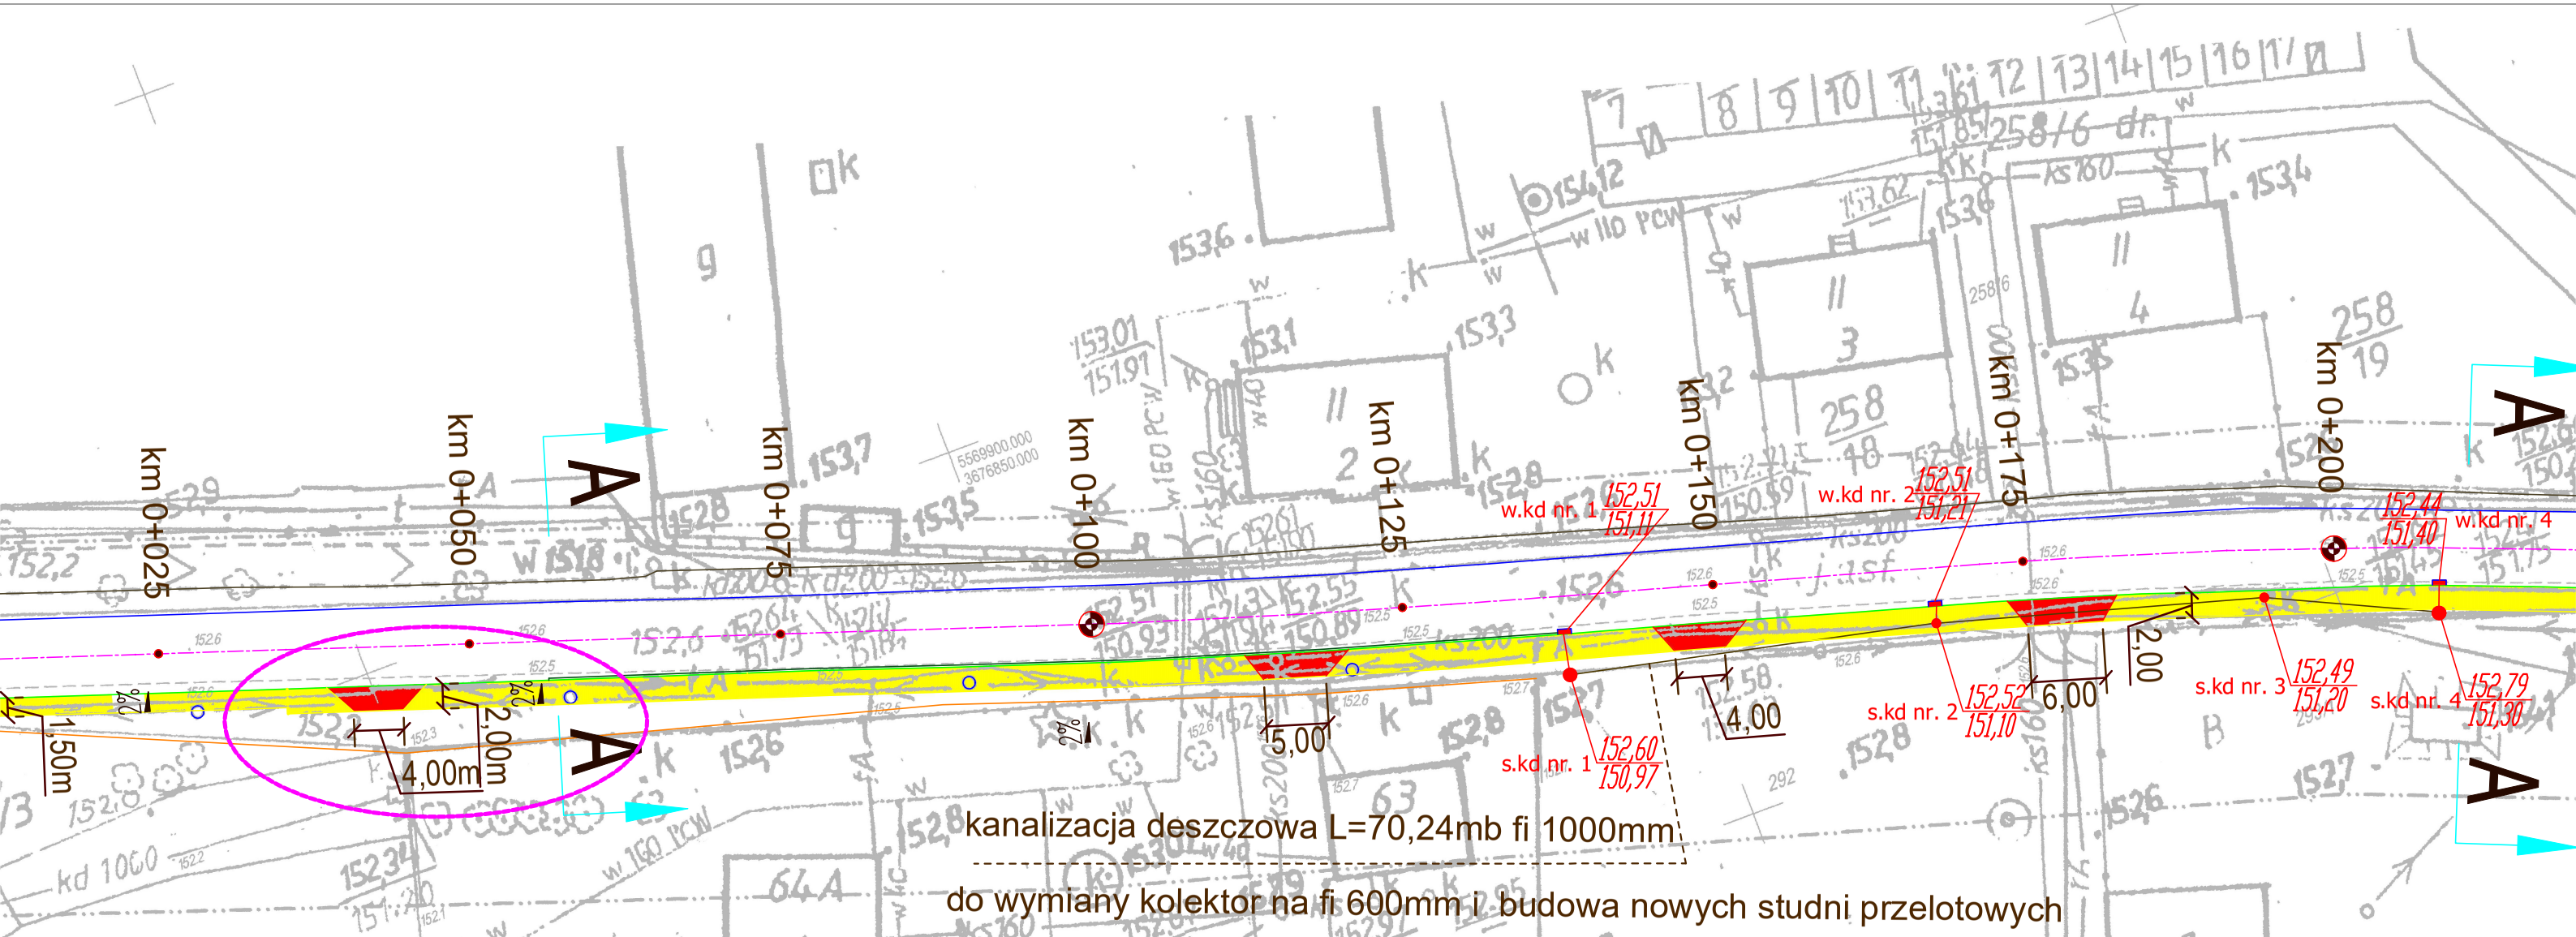

LEGENDA:

- PROJEKTOWANY CHODNIK
- ZJAZDY DO POSESJI
- ISTNIEJĄCY KRAWĘŻNIK BETONOWY
- KRAWĘDŹ JEZDNI DROGI POWIATOWEJ
- ISTNIEJĄCY KRAWĘŻNIK GRANITOWY
- GEODEZYJNA GRANICA PRAWNA
- ISTNIEJĄCE OGRODZENIA POSESJI
- KANALIZACJA DESZCZOWA DO WYMIANY
- ZAKRES ZMIAN OPRACOWANIA
- ISTNIEJĄCY WPUST DESZCZOWY
- PROJEKTOWANY WPUST DESZCZOWY

DRA-BUD mgr inż. Paweł Drazny
ul. Leśna 15, 59-216 Spalona
NIP 691-213-18-35 REGON: 021180900

zadanie:
Zagospodarowanie południowego pasa
drogi powiatowej nr 2177D w miejscowości Taczalin
gmina Legnickie Pole

nr rysunku: ark./ogól.

treść rysunku: Plan zagospodarowania terenu - projekt zmian

Funkcja	Nazwisko	Nr upr. budowlanych	Podpis	Data
Projektant branży drogowej:	mgr inż. Paweł Drazny	292/DOŚ/14		17.04.2016.
Asystent branży drogowej:	tech. Dominik Sadkowski			17.04.2016.

skala: 1 : 500