
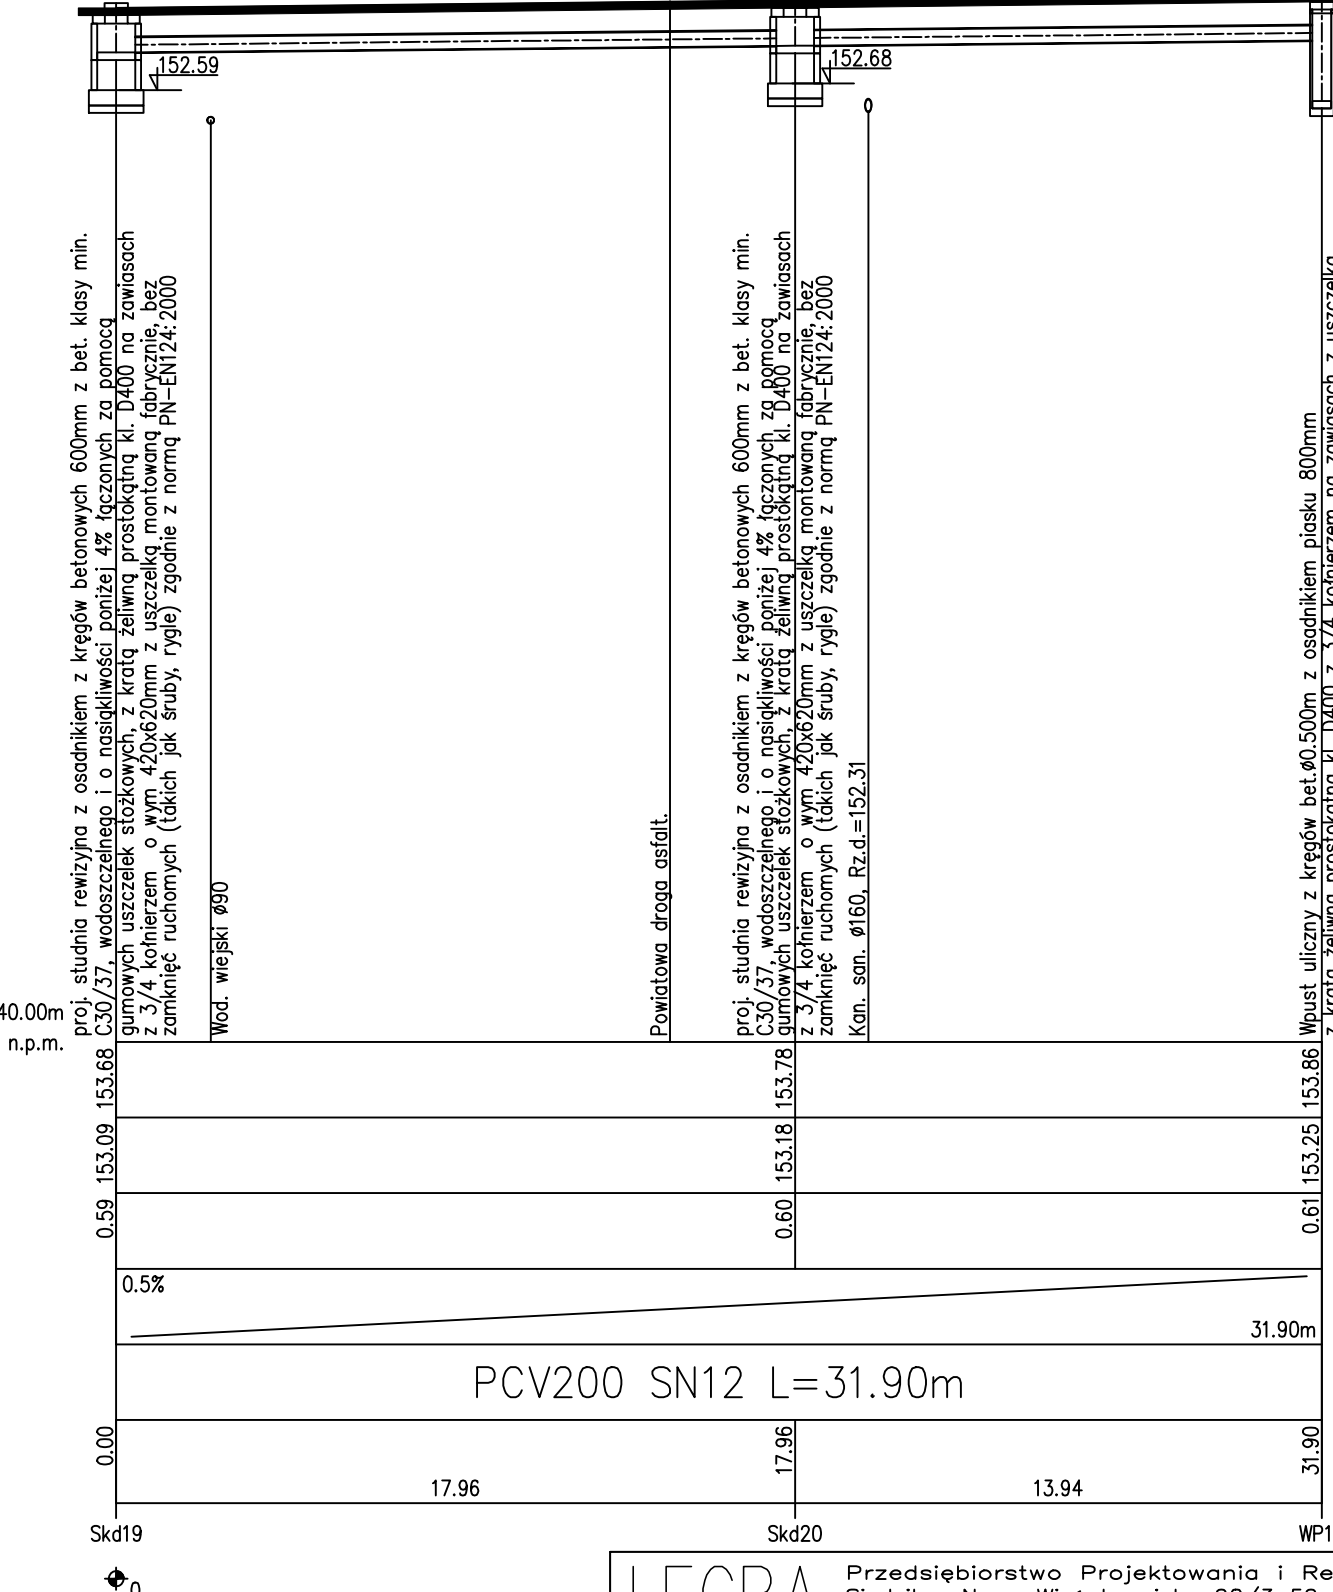


P&L/PN-001 Generator numeryczny Profil Koordynator 8.0
Nazwa pliku: PROFIL DESZCZOWY Projekt 10

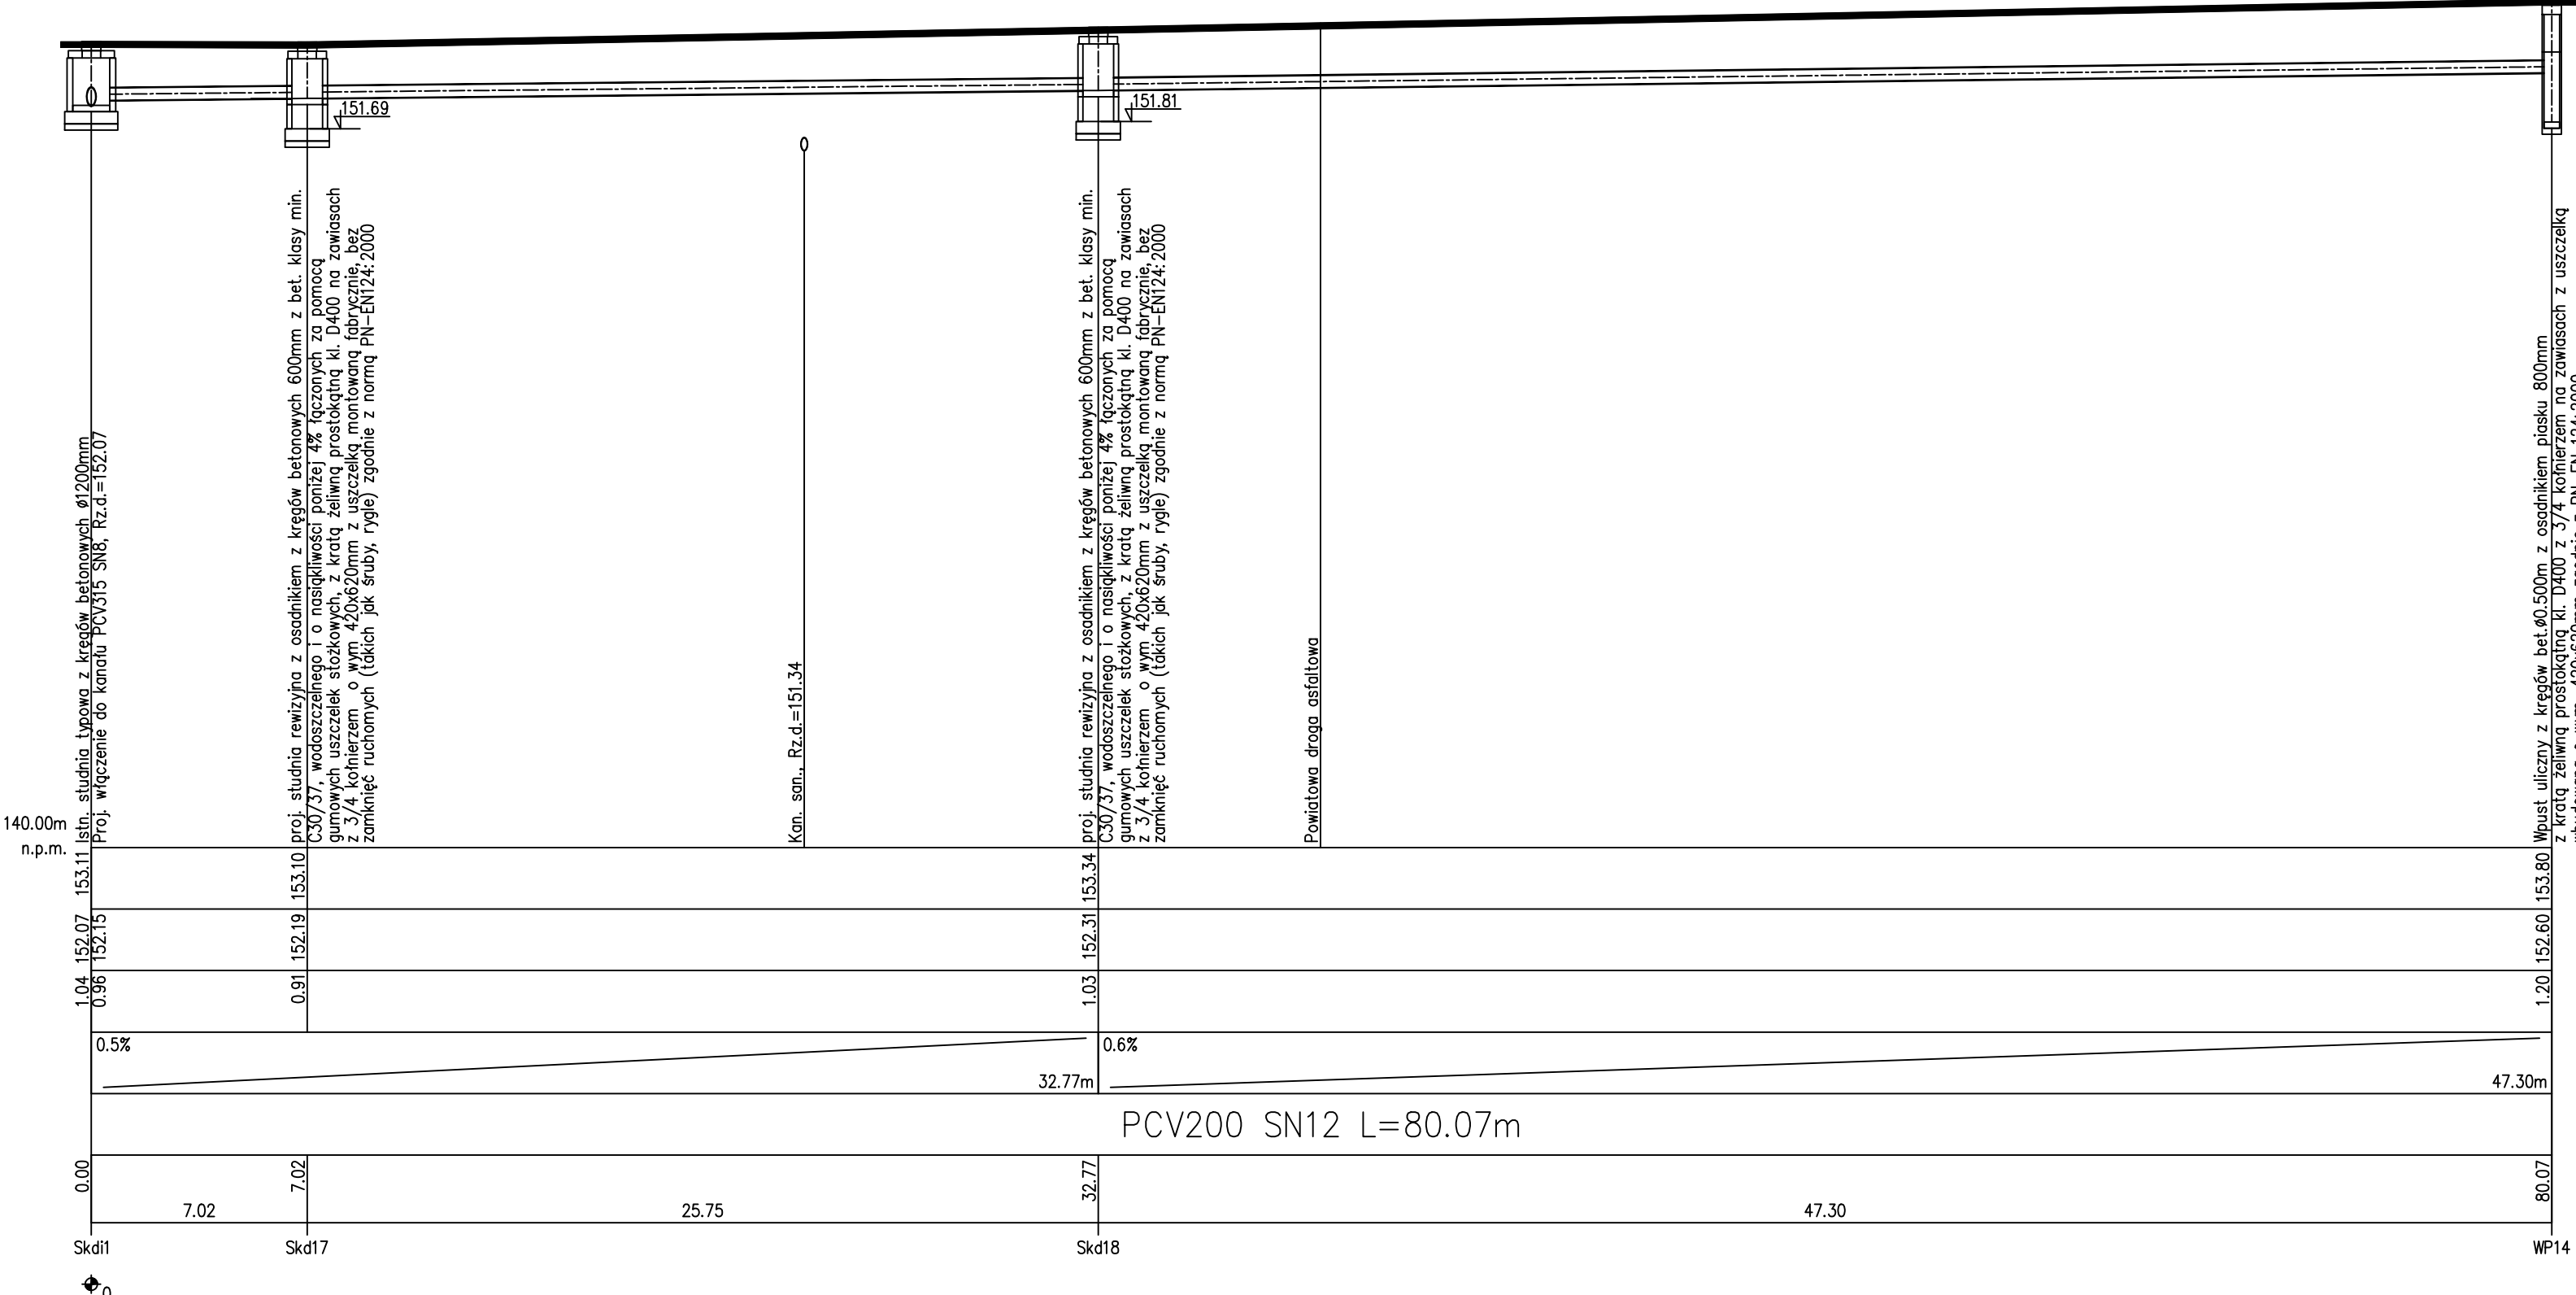

LEGRA Przedsiębiorstwo Projektowania i Realizacji Inwestycji Siedziba: Nowa Wieś Legnicka 90/3 59-241 Legnickie Pole tel. 0660480166 e-mail: legrasc@o2.pl			
Projektował: mgr inż. Leon Jankiewicz Uprawnienie nr 808/01/2008 w zakresie sieci i urządzeń wodno-kanalizacyjnych, ciepłych, wentylacyjnych i gazowych	Podpis:	Objekt: Projekt zamienny zagospodarowania południowego pasa drogi powiatowej 2177D	
Sprawdził: mgr inż. Krzysztof Werbowy Uprawnienie nr 257/005/05 w zakresie sieci i urządzeń wodno-kanalizacyjnych, ciepłych, wentylacyjnych i gazowych	Podpis:	Adres inwestycji:	Działka nr 366dr obręb 015 Taczalin
Data: 04.2016r.	Nr rysunku: IS02	Skala: 1:100/200	Temat: Profil podłużny projektowanych odcinków kanalizacji deszczowej