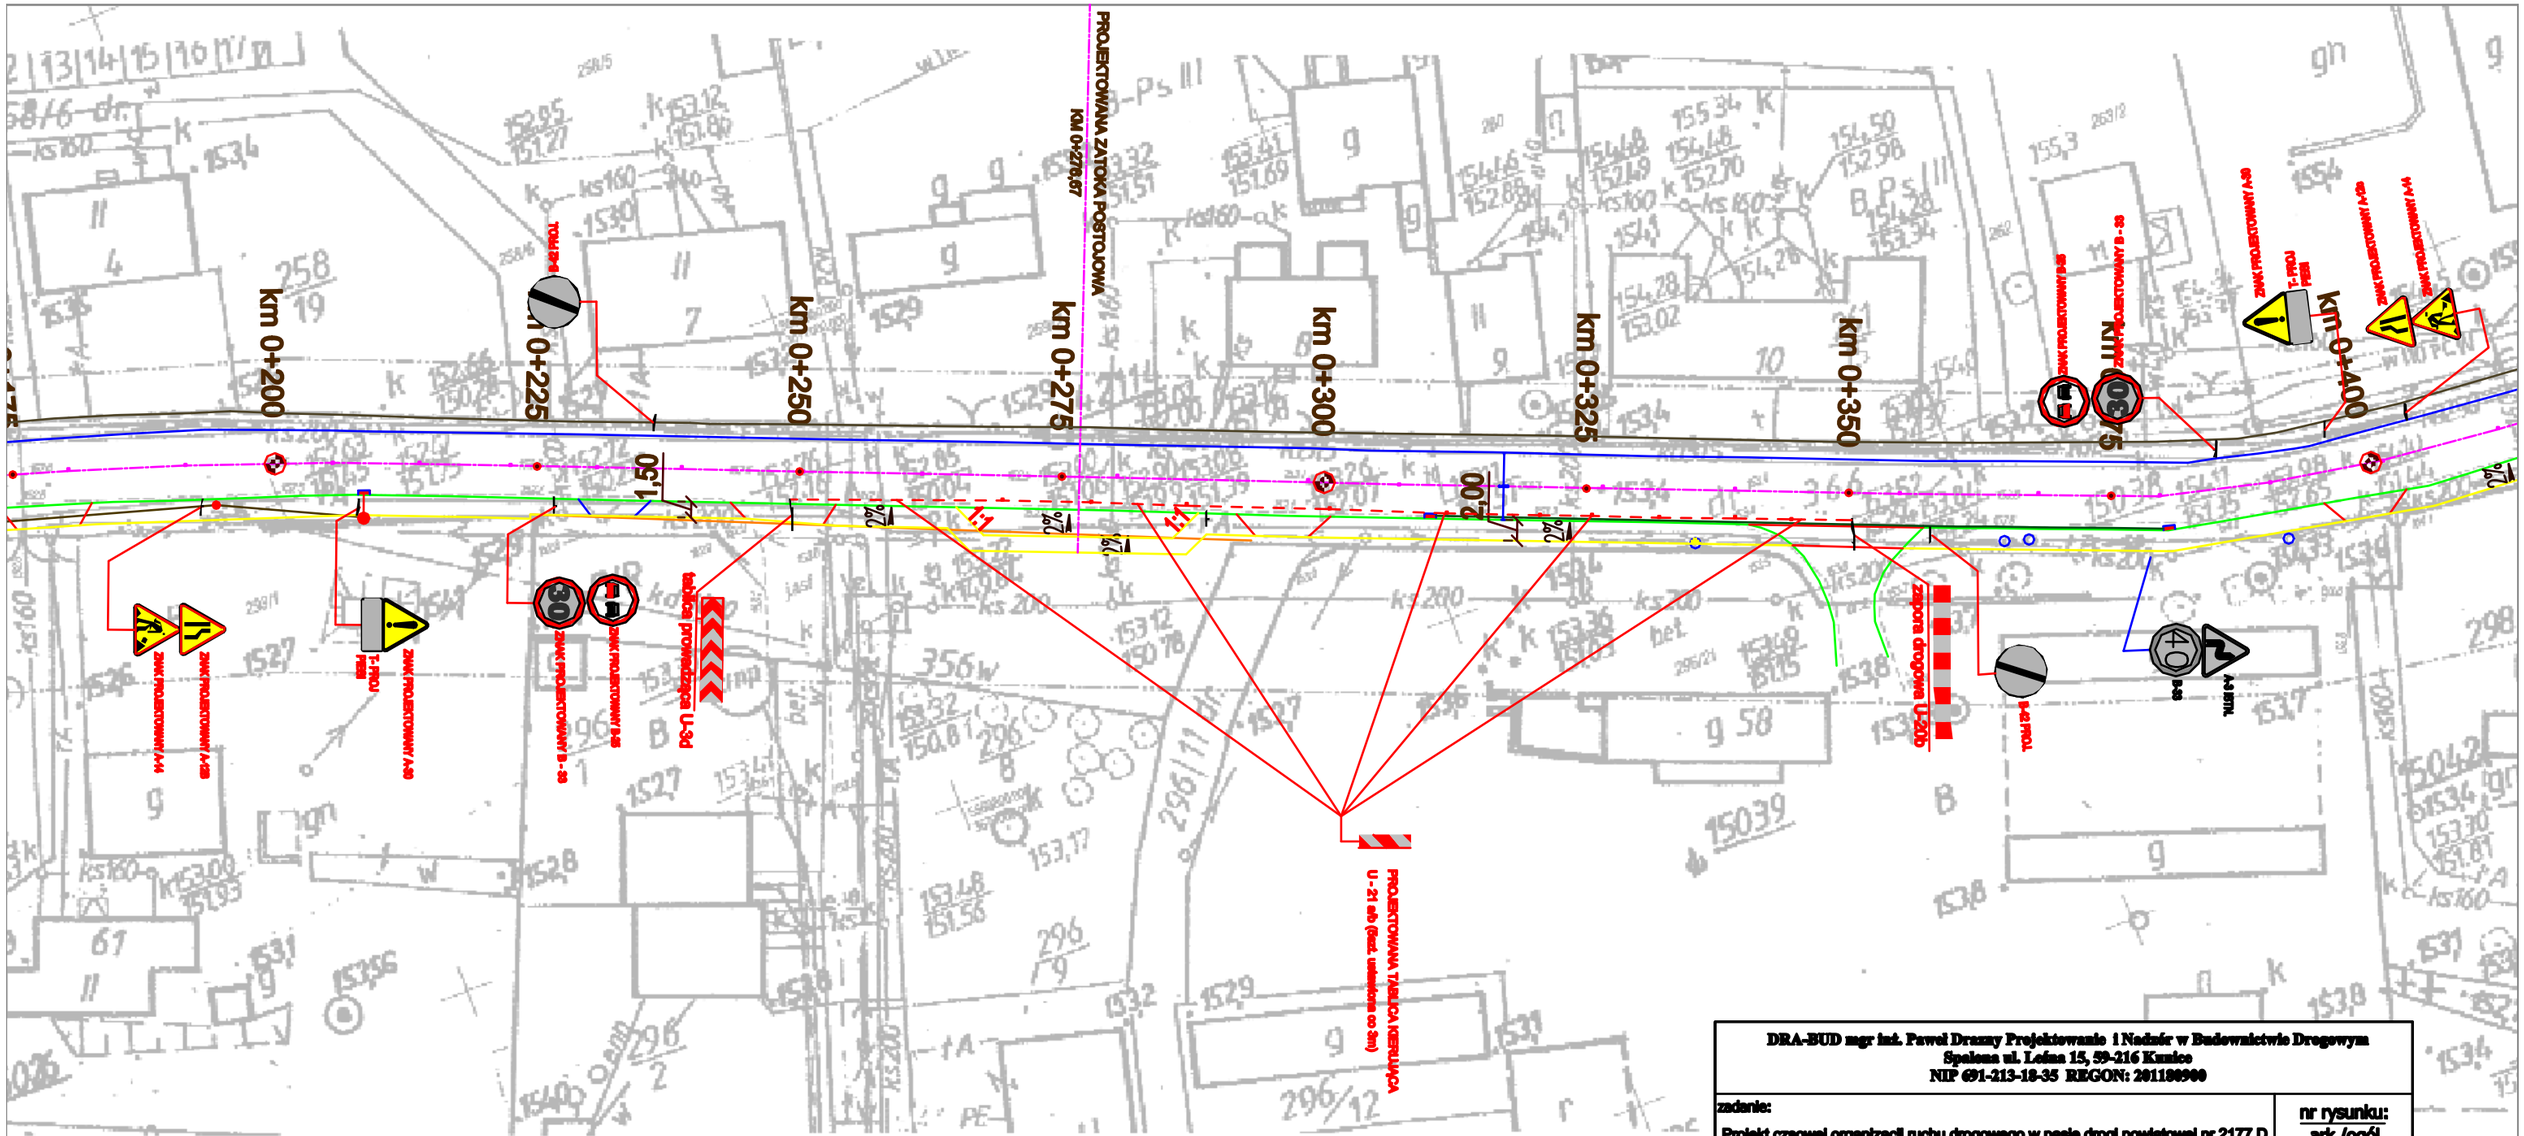

LEGENDA :

A-9 ISTN. — Oznakowanie pionowe istniejące

Oznakowanie pionowe (projektowe)

DRA-BUD mgr inż. Paweł Draszny Projektowanie i Nadzór w Budownictwie Drogowym
Spalona ul. Leśna 15, 59-216 Kunice
NIP 691-213-18-35 REGON: 201180900

zadanie:

Projekt czasowej organizacji ruchu drogowego w pasie drogi powiatowej nr 2177 D w miejscowości Taczalin (gmina Legnickie Pole)
ETAP 4

nr rysunku: ark./ogól.

treść rysunku:

SCHEMAT USTAWIENIA OZNAKOWANIA TYMCZASOWEGO

Projektował:	mgr inż. Paweł Draszny	data: 18.02.2016	podpis:	skala: 1 : 500
Kreślił:	tech. Jarosław Żak	18.02.2016		