



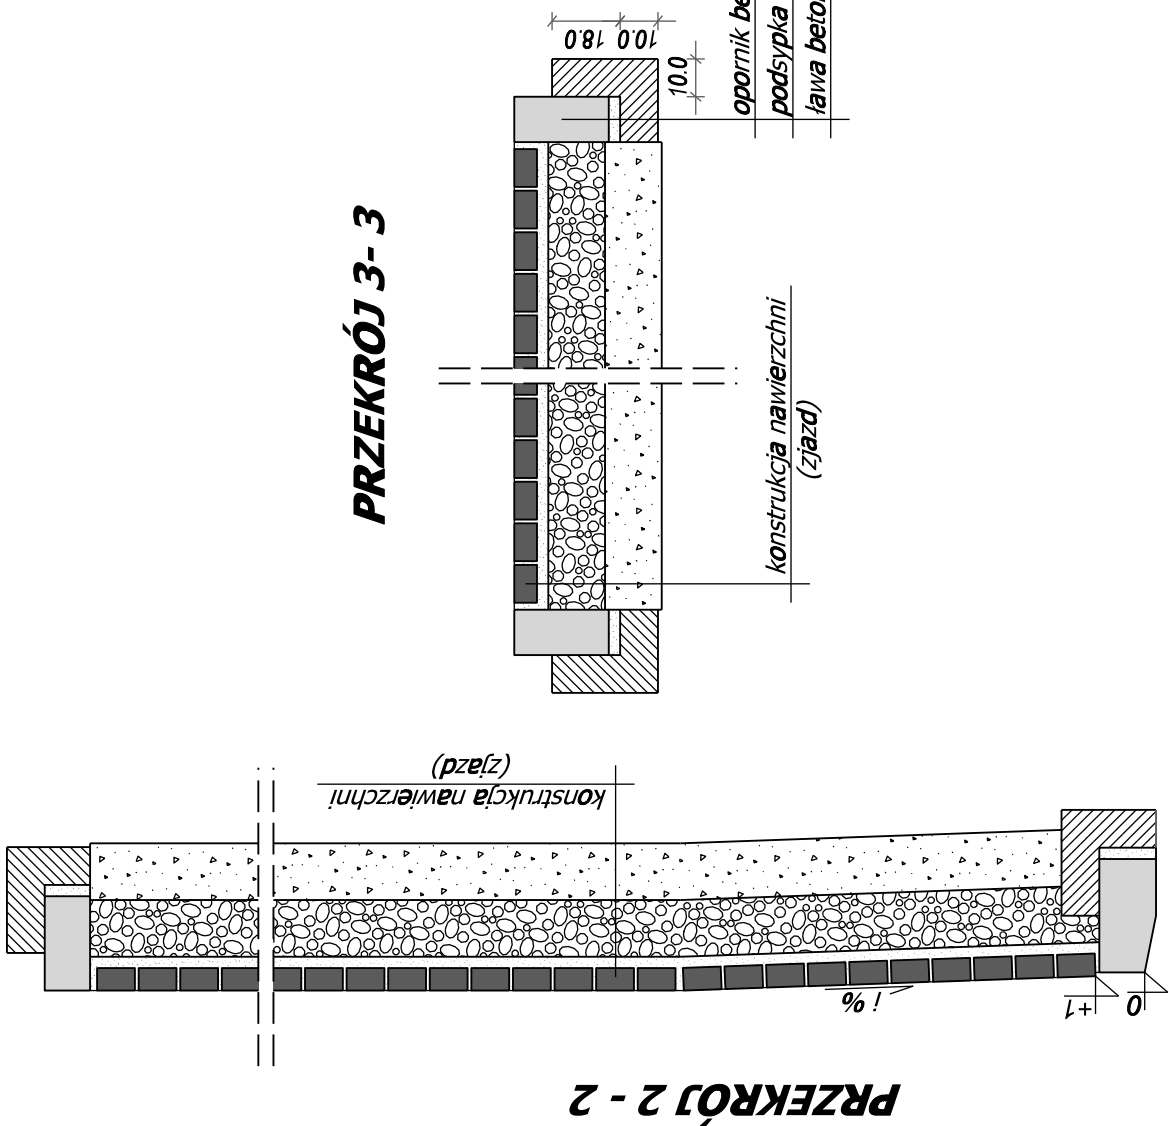

PRZEKRÓJ 1 - 1

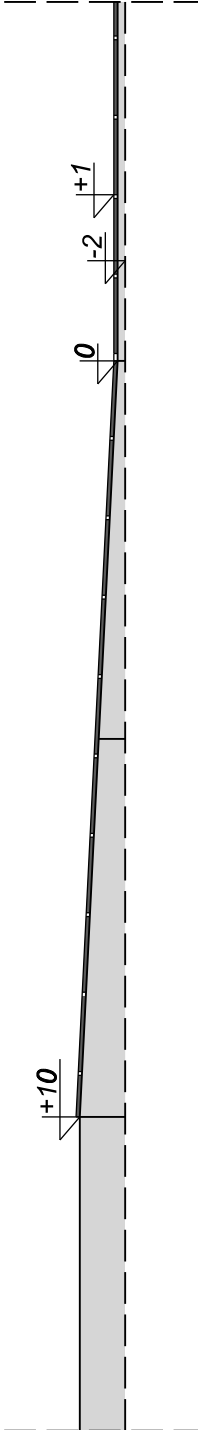

 <div>AIW PROJEKT mgr inż. Waldemar Krząstek ul. Sportowa 6, 63-510 Mikstat</div>		 <div>Gmina Legnickie Pole ul. Dientzenhofera 1, 59-241 Legnickie Pole</div>	
Tytuł opracowania:		Opracowanie dokumentacji projektowej na remont chodnika w pasie drogi powiatowej 2187D w miejscowości Biskupice, gmina Legnickie Pole	
Tytuł rysunku:		PRZEKRÓJ 3-3	
Tytuł rysunku:		PRZEKRÓJ 2-2	
Tytuł rysunku:		PRZEKRÓJ 1-1	
Tytuł rysunku:		PRZEKRÓJ 1-2	
