


PRZEKRÓJ D-D

km= 1+155,15

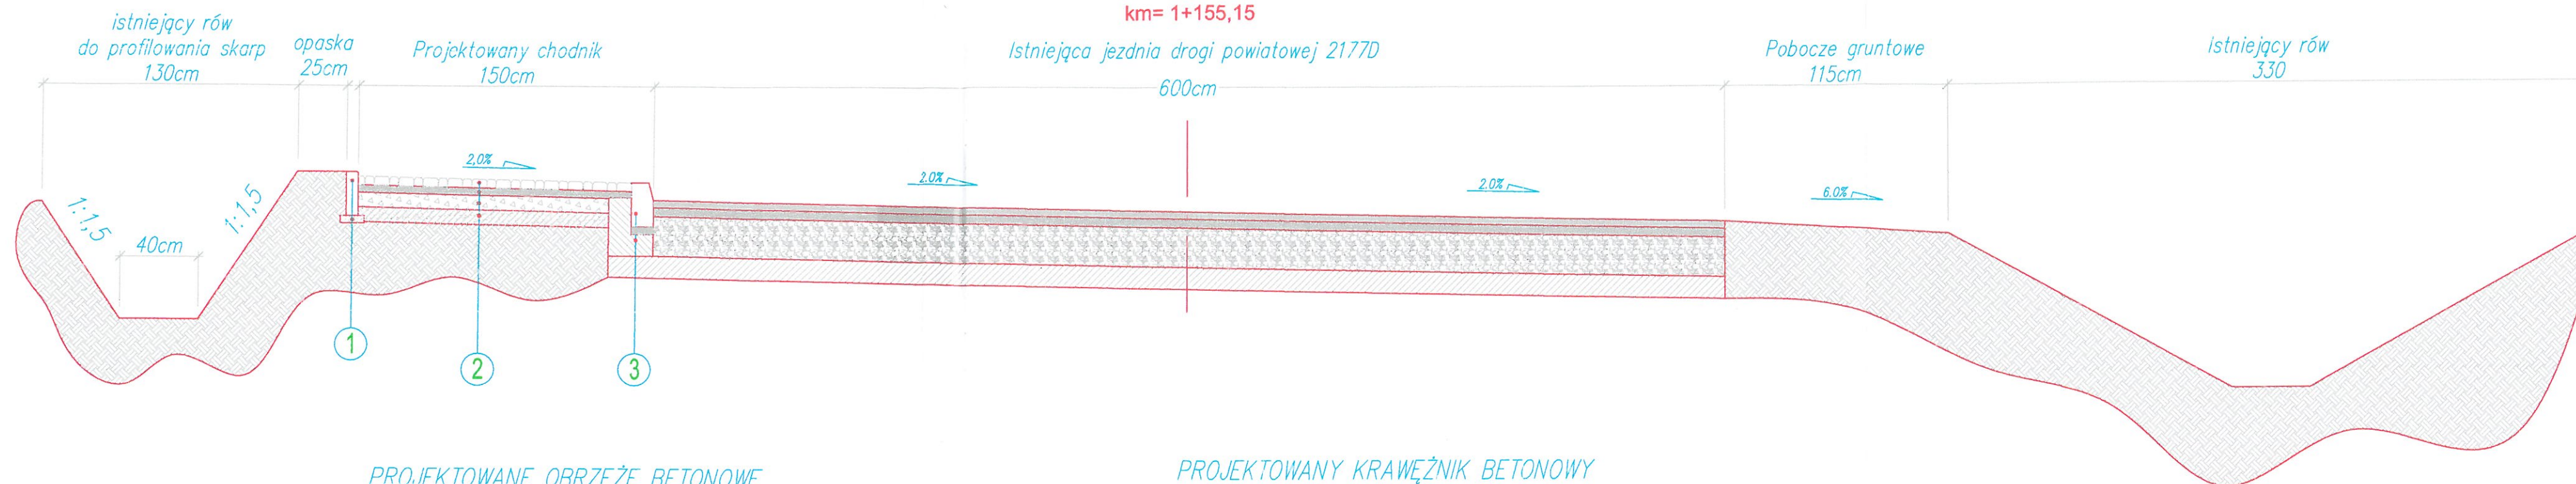

PROJEKTOWANE OBRZEŻE BETONOWE

1

obrzeże betonowe 8x30 cm
podsypka cem-piaskowa 1:4 5cm

PROJEKTOWANY KRAWĘŻNIK BETONOWY

3

projektowany krawężnik betonowy 15x30 cm
podsypka cem-piaskowa 1:4 5cm
ława betonowa z oporem -beton B15

PROJEKTOWANY CHODNIK

2

kostka betonowa HOLLAND kolor szary 8 cm
podsypka z miotu kamiennego 5 cm
podbudowa z kruszywa łamanego 10 cm
stabilizowanego mechanicznie
(mieszanka o ciętym uziarnieniu 0/31,5)
podłoże rodzime G1

DRA-BUD mgr inż. Paweł Drazny ul. Leśna 15, 59-216 Spalona NIP 691-213-18-35 REGON: 021180900					nr rysunku: ark./ogół.	
zadanie: Zagospodarowanie południowego pasa drogi powiatowej nr 2177D w miejscowości Taczalin gmina Legnickie Pole					6 6/10	
treść rysunku: Przekrój poprzeczny pasa drogowego - strona północna					skala: 1 : 25	
Funkcja	Nazwisko	Nr upr. budowlanych	Podpis	Data		
Projektant branży drogowej:	mgr inż. Paweł Drazny	292/DOŚ/14		26.08.2015.		
Projektant branży sanitarnej:	mgr inż. Paweł Olszański	OPL/0913/PWOS/13		26.08.2015.		