
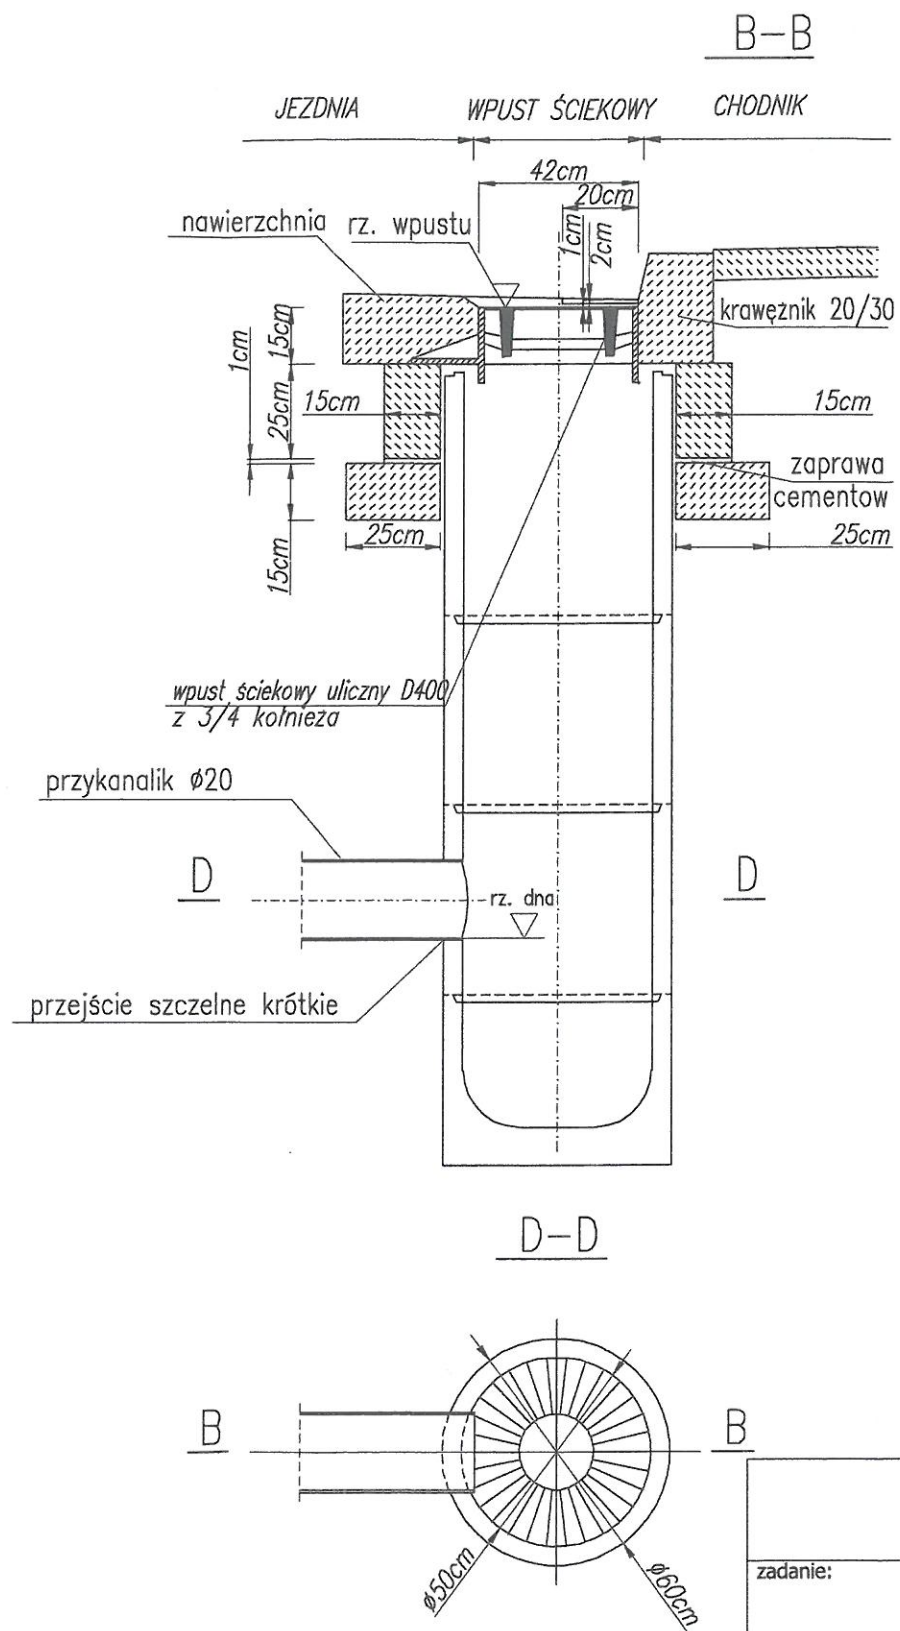


UMIESZCZONEGO PRZY KRAWĘŻNIKU

**STAROSTWO POWIATOWE**  
w Legnicy  
**Pl. Słowiański 1**  
**59-220 LEGNICA**

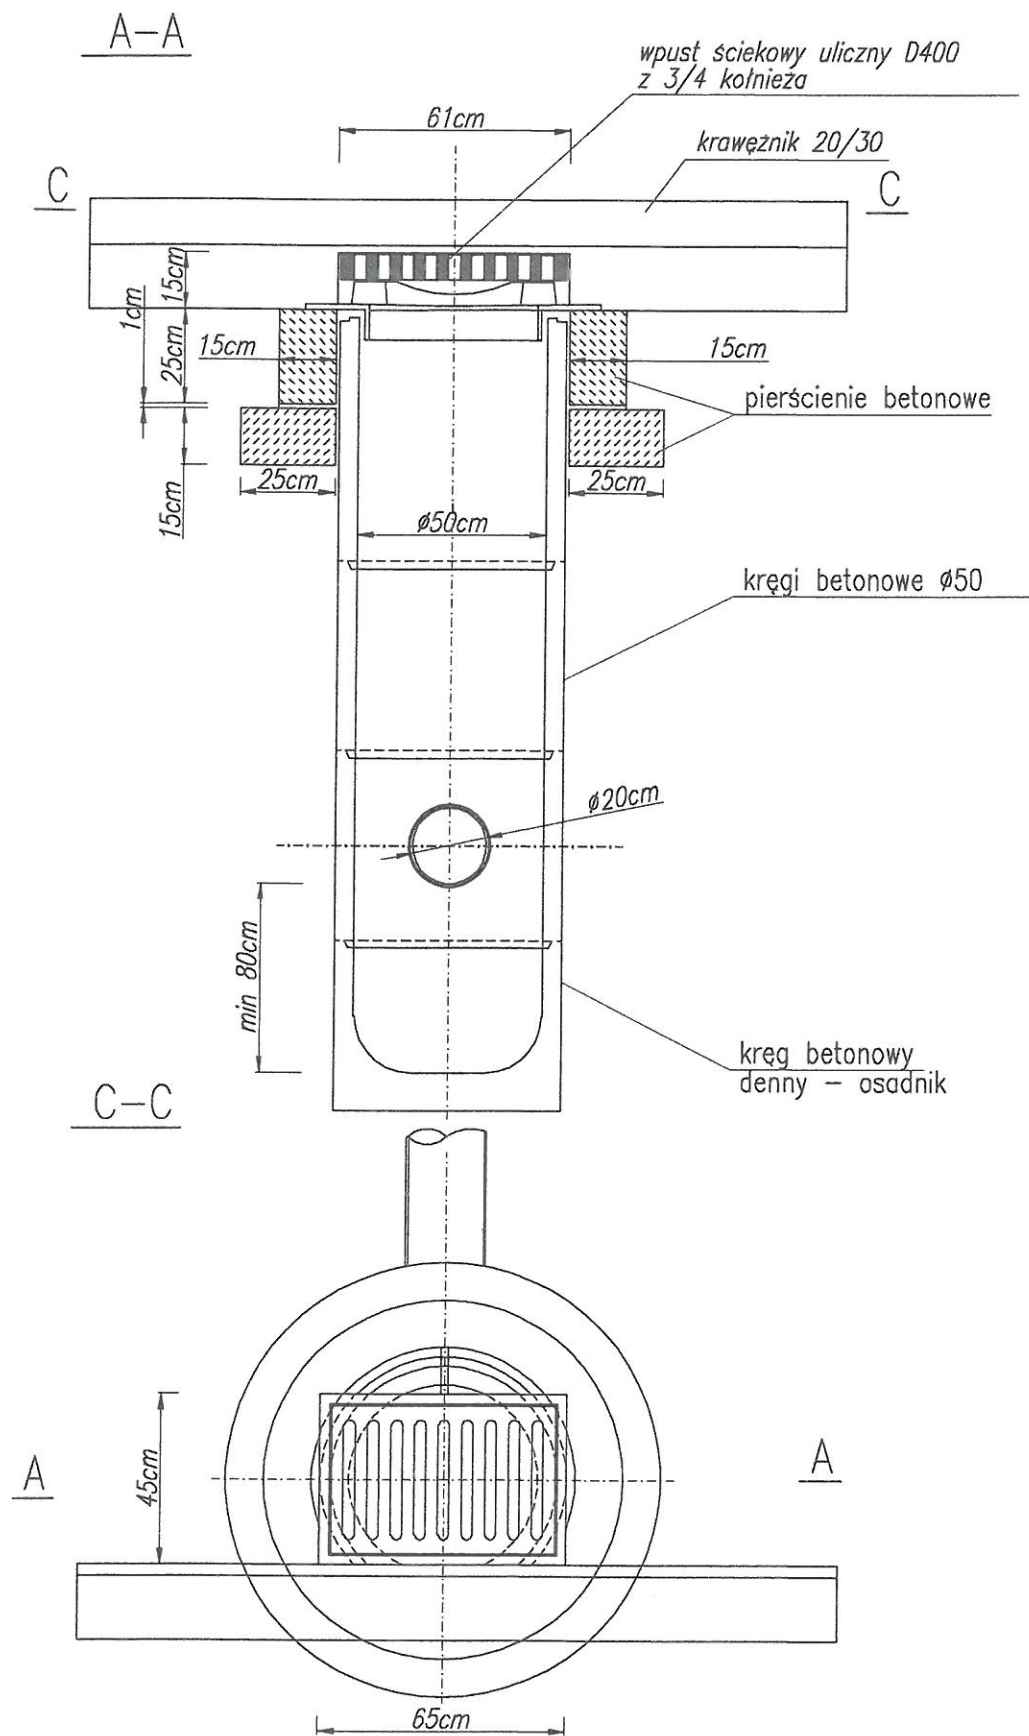

**DRA-BUD mgr inż. Paweł Drazny**  
**ul. Leśna 15, 59-216 Spalona**  
**NIP 691-213-18-35 REGON: 021180900**

<b>zadanie:</b>  <div style="text-align: center; padding: 20px;"> <b>Zagospodarowanie południowego pasa drogi powiatowej nr 2177D w miejscowości Taczalin gmina Legnickie Pole</b> </div>	<b>nr rysunku:</b> ark./ogół. <div style="border: 1px solid black; padding: 5px; text-align: center; font-size: 24px; margin: 10px 0;">8</div>															
<b>treść rysunku:</b> <b>Szczegół konstrukcyjny wpustu ulicznego</b>	<div style="border: 1px solid black; padding: 5px; text-align: center; font-size: 24px;">8/10</div>															
<table border="1" style="width: 100%; border-collapse: collapse;"> <tr> <th style="width: 20%;">Funkcja</th> <th style="width: 25%;">Nazwisko</th> <th style="width: 20%;">Nr upr. budowlanych</th> <th style="width: 20%;">Podpis</th> <th style="width: 15%;">Data</th> </tr> <tr> <td style="padding: 5px;">Projektant branży drogowej:</td> <td style="padding: 5px;">mgr inż. Paweł Drazny</td> <td style="padding: 5px;">292/DOŚ/14</td> <td style="padding: 5px;"></td> <td style="padding: 5px;">26.08.2015.</td> </tr> <tr> <td style="padding: 5px;">Projektant branży sanitarnej:</td> <td style="padding: 5px;">mgr inż. Paweł Olszański</td> <td style="padding: 5px;">OPL/0913/PWOS/13</td> <td style="padding: 5px;"></td> <td style="padding: 5px;">26.08.2015.</td> </tr> </table>	Funkcja	Nazwisko	Nr upr. budowlanych	Podpis	Data	Projektant branży drogowej:	mgr inż. Paweł Drazny	292/DOŚ/14		26.08.2015.	Projektant branży sanitarnej:	mgr inż. Paweł Olszański	OPL/0913/PWOS/13		26.08.2015.	<b>skala:</b>  <div style="text-align: center; font-size: 24px; margin-top: 20px;">1 : 20</div>
Funkcja	Nazwisko	Nr upr. budowlanych	Podpis	Data												
Projektant branży drogowej:	mgr inż. Paweł Drazny	292/DOŚ/14		26.08.2015.												
Projektant branży sanitarnej:	mgr inż. Paweł Olszański	OPL/0913/PWOS/13		26.08.2015.												