

MAPA
DO CELÓW PROJEKTOWYCH

skala 1:1000

opracowano na podstawie mapy zasadniczej w skali 1:1000
452.341.244, 452.341.253

Województwo: dolnośląskie
Powiat: legnicki
Jedn. ewid.: 020905_2, Legnickie Pole
Obręb: 0003 Czarnków
Działka: 80/2

GK.6640.1092.2014

Mapa aktualna na dzień: 30.10.2014 r.
Poziom odniesienia: Króńształd
Układ „65”

Zakres opracowania

Nie wyklucza się istnienia w terenie innych niż wykazane
na niniejszej mapie urządzeń podziemnych, które nie były
zgłoszone do inwentaryzacji lub o których brak jest
informacji w instytucjach branżowych.



Przedstawione na niniejszej mapie granice wkreślono
na podstawie danych ewidencyjnych gruntów.

Mapa została wykonana bez ustalenia
obciążeń służebnościami gruntowymi.

Przedsiębiorstwo Usług
Geodezyjnych i Kartograficznych
"KB-GEO" Krzysztof Baniewski
Raczkowa 47/11, 59-241 Legnickie Pole
tel. 606 63 11 67, 76 85 82 018
NIP 6911251299, Regon 390316169

GEODEZYJNY
ŚWIADCZY
mgr inż. Wiesława Szustalik

Poświadczam, że niniejszy dokument został opracowany w wyniku prac geodezyjnych i kartograficznych, których rezultaty zawiera operat techniczny wpisany do ewidencji materiałów państwowego zasobu geodezyjnego i kartograficznego	
Organ prowadzący państwowy zasób geodezyjny i kartograficzny	Starosta Legnicki 59-220 Legnica pl. Słowiański 1
Identyfikator ewidencyjny materiału zasobu - operatu technicznego	P-0209.2014.1516
Data wpisania operatu technicznego do ewidencji materiałów zasobu	2014-11-14
Imię, nazwisko i podpis osoby reprezentującej organ	Z up. STARGOŚCY Edward Ogiński Starszy geodeta

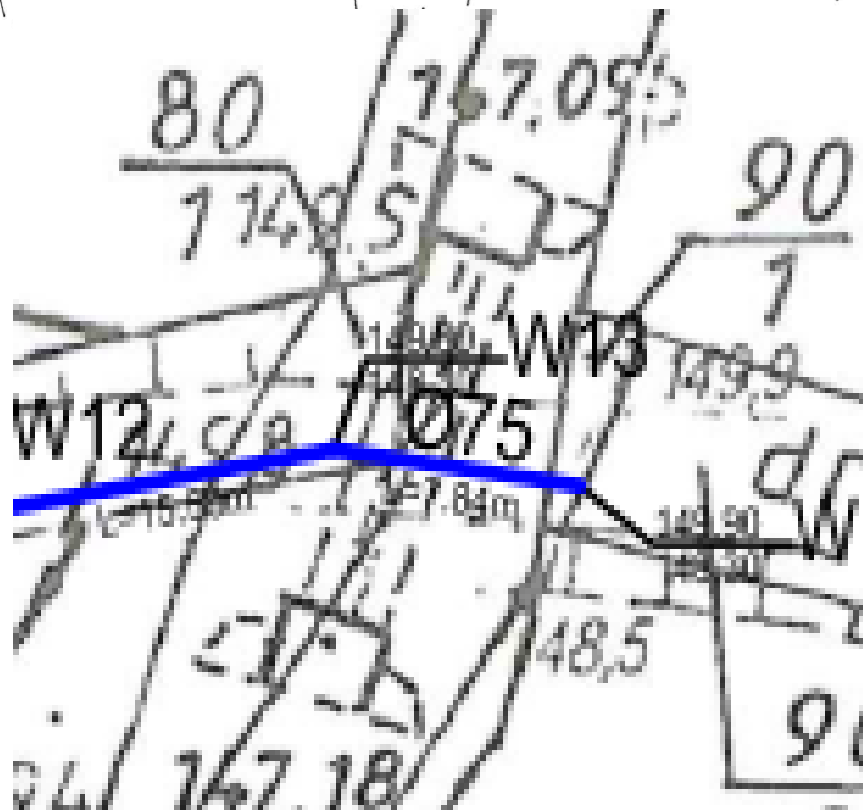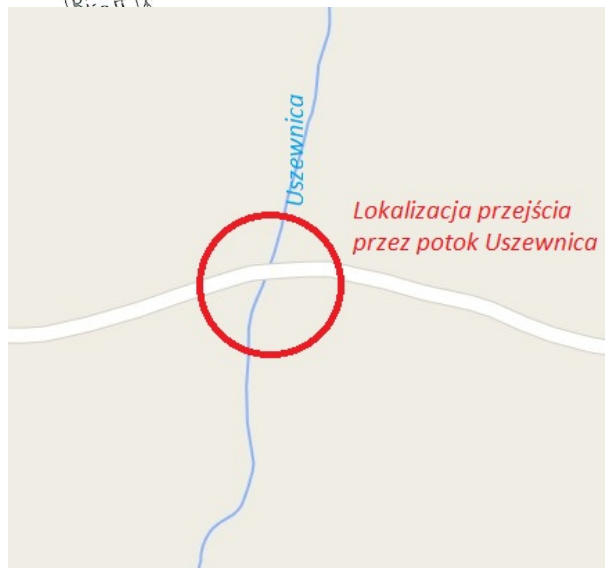

Szczegół przebiegu wodociągu
przez przepust nad ciekim

	Projekt budowlano - wykonawczy SIEĆ WODOCIĄGOWA w miejscowości Czarnków			
	Projektował	mgr inż. Paweł Olszański	OPL/0913/PWOS/13	
	Sprawdził	Inż. Marek Drozdowicz	123/DOŚ/11	
Tytuł rysunku	Sieć wodociągowa – Trasa wodociągu			
Nr rysunku	1	Data	15.08.2014	SKALA 1 : 500
Inwestor	Urząd Gminy w Legnickim Polu, 59-241 Legnickie Pole			