



Szczegół trasy wodociągu pomiędzy węzłami W13 i W14 nad ciekim wodnym

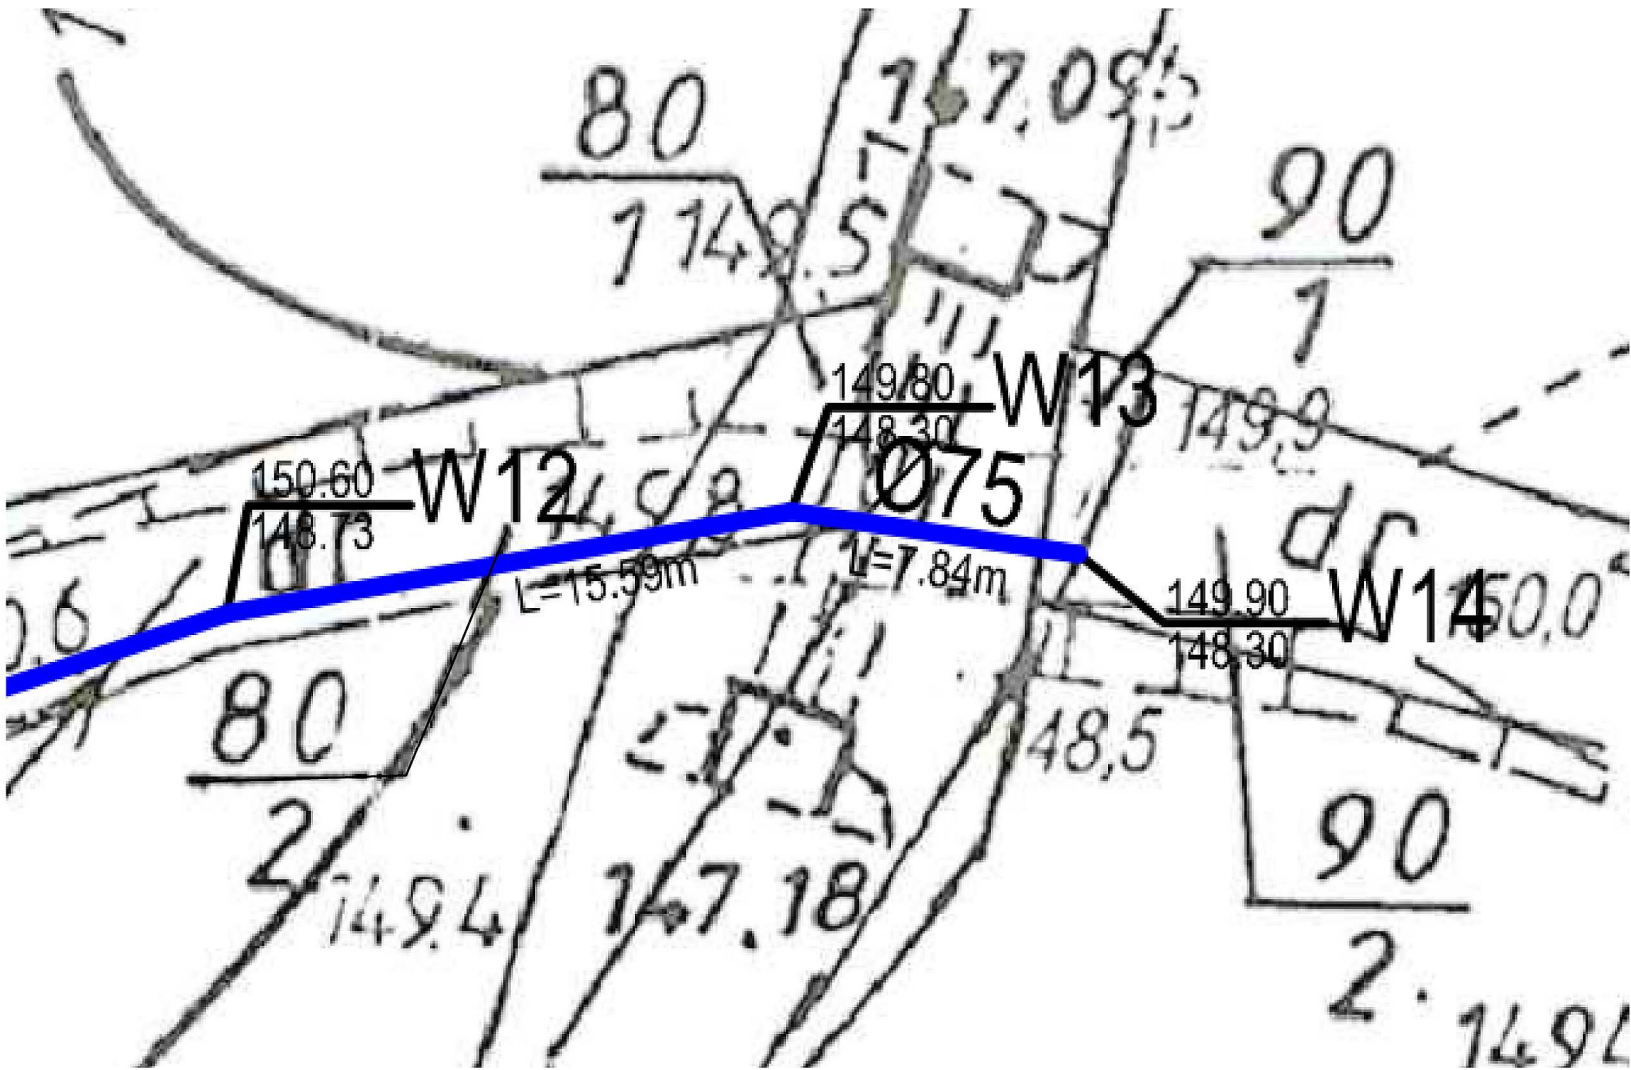

Przekrój przebiegu trasy wodociągu nad przejściem ciek wodnego

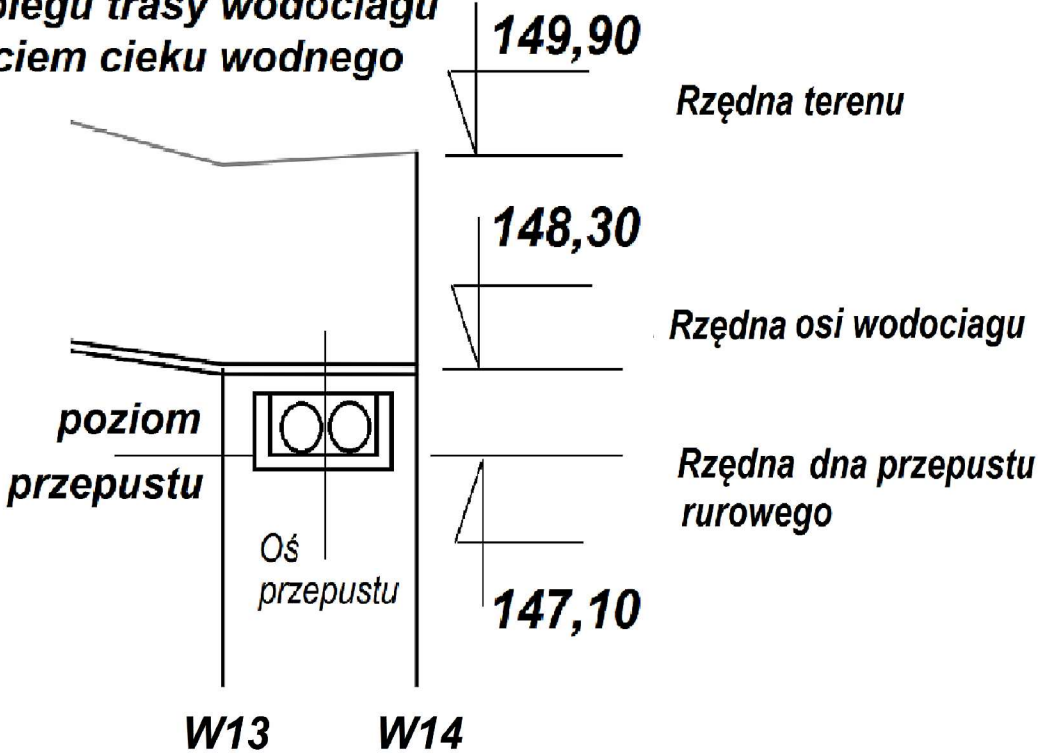

Współrzędne osi przepustu
Współrzędne środka przejścia - osi
przepustu oznaczone współrzędnymi
geograficznymi:
N51° 6' 47.5305"N szerokości północnej,
E16° 12' 28.931"E długości wschodniej

Projekt budowlano - wykonawczy SIEĆ WODOCIĄGOWA w miejscowości Czarnków			
Projektował	mgr inż. Paweł Olszański	OPL/0913/PWOS/13	
Sprawdził	Inż. Marek Drozdowicz	123/DOŚ/11	
Tytuł rysunku Sieć wodociągowa – szczegół przejścia nad ciekim			
Nr rysunku	3	Data	15.08. 2014
Inwestor	Urząd Gminy w Legnickim Polu, 59-241 Legnickie Pole		
		SKALA	1 :