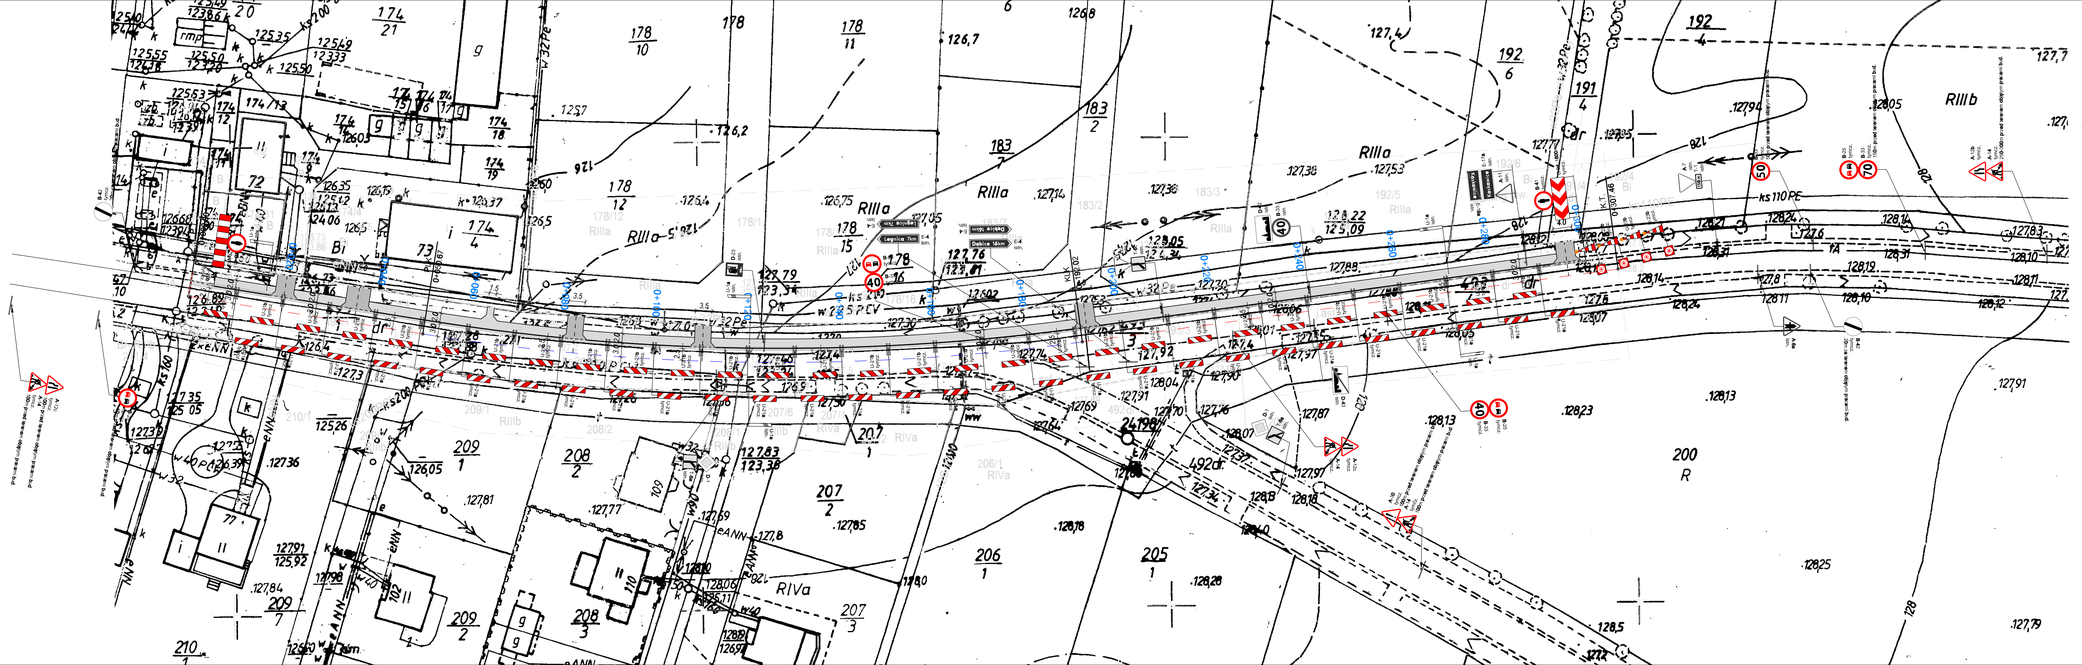

Jednostka projektowa:	AIW PROJEKT mgr inż. Waldemar Krząstek, 63-510 Mikstat, ul. Sportowa 6		Teczka: PB
Inwestor:	Gmina Legnickie Pole z/s ul. Kiliana Ignacego Dientzenhofera nr 1, 59-241 Legnickie Pole		branża: sanitarna/drogowa
Nazwa i adres obiektu budowlanego:	Budowa chodnika w pasie drogi powiatowej nr 2177D w miejscowości Koskowice, gmina Legnickie Pole		data: 06.2015
Opracował:	Specjalność i nr posiadanych uprawnień budowlanych:	Podpis:	skala: 1:500
			Nazwa rysunku: TYMCZASOWA ORGANIZACJA RUCHU
			nr rysunku: TOR.01.D