




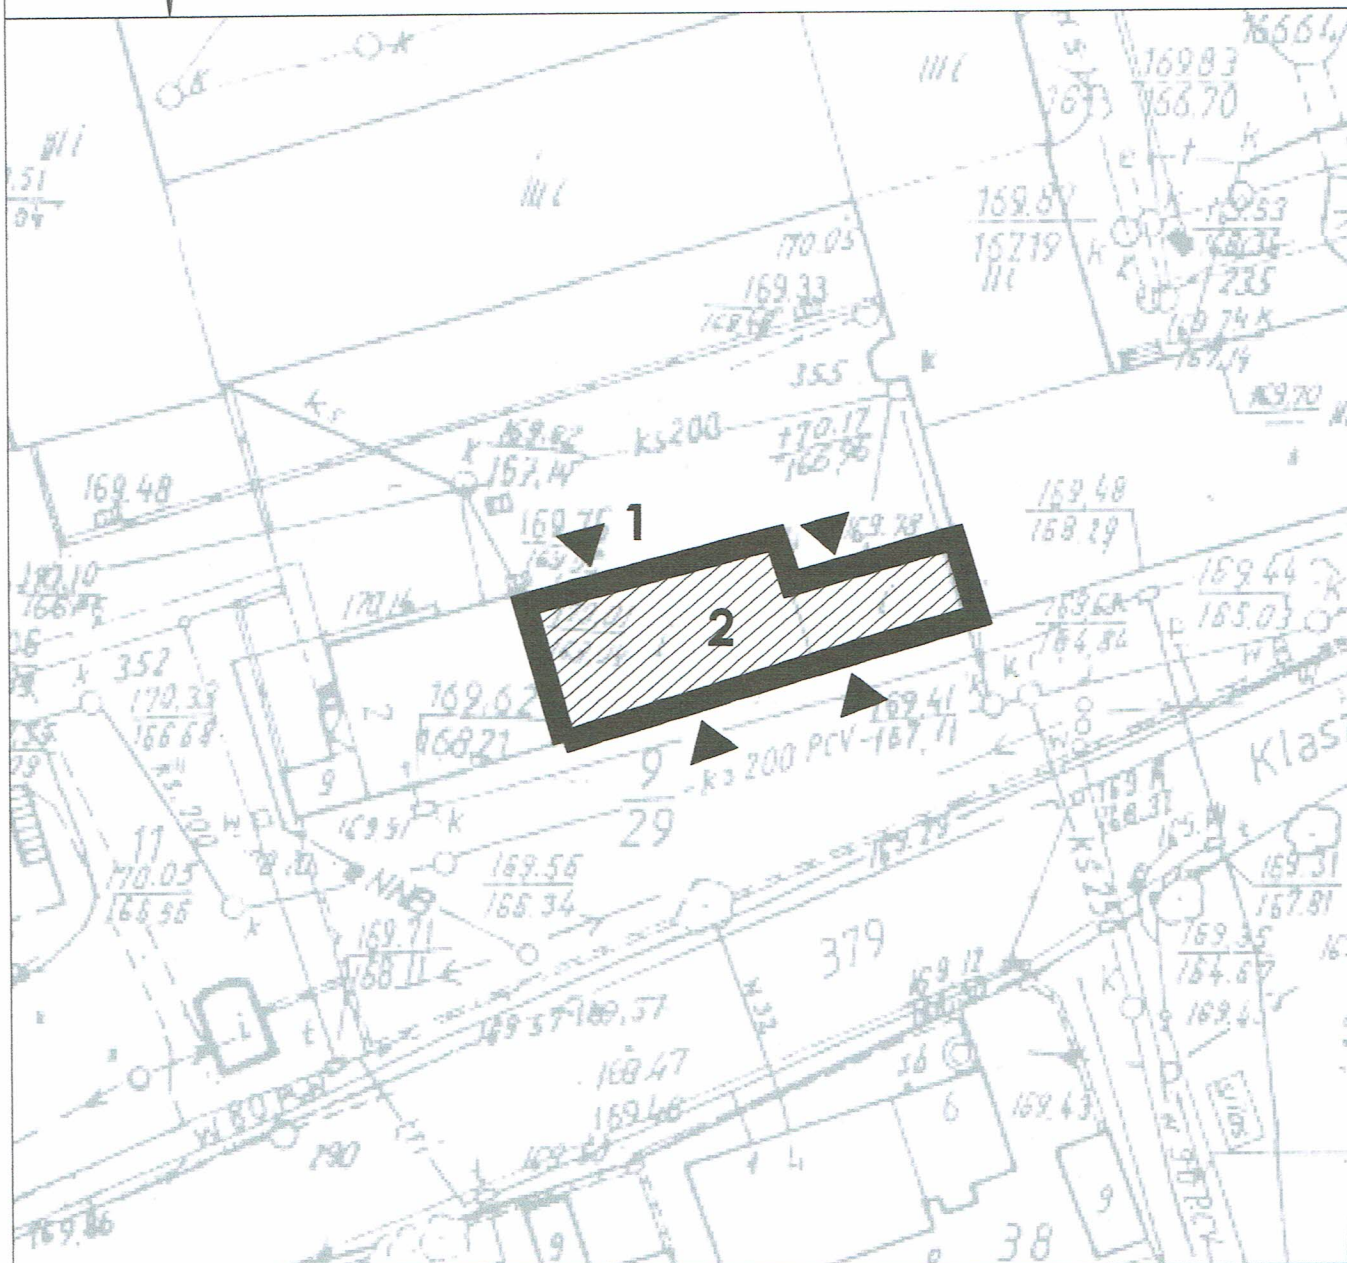

# PLAN SYTUACYJNY

SKALA 1:500



## LEGENDA:

-  — OBIEKT OBJĘTY OPRACOWANIEM
-  — WEJŚCIE / WYJŚCIE Z BUDYNKU
- 1** — WEJŚCIE GŁÓWNE DO BUDYNKU
- 2** — BUDYNEK OBJĘTY PRZEDMIOTEM OPRACOWANIA

IPON Projektowanie Legnica

59-220 Legnica ul. Łowicka 12/6  
tel. 601 762920; 76 7220200

STADIUM	Projekt budowlany		
OBIEKT	Budynek byłego przedszkola dz. nr 9 / 29 oraz 9 / 48, ul. Świętej Jadwigi 2A, 59-241 Legnickie Pole		
INWESTOR	<b>Gmina Legnickie Pole, ul. Dientzenhofera 1; 59-241 Legnickie Pole</b>		
TYTUŁ RYSUNKU	PLAN SYTUACYJNY		
SKALA	1:500	PROJEKTOWAŁ	PODPIS
DATA	28.02 2015		
RYS. NR	1		
OPRACOWANIE	mgr inż. SPRAWDZIŁ mgr inż. Piotr Gurlaga mgr inż. Paweł Olszański		